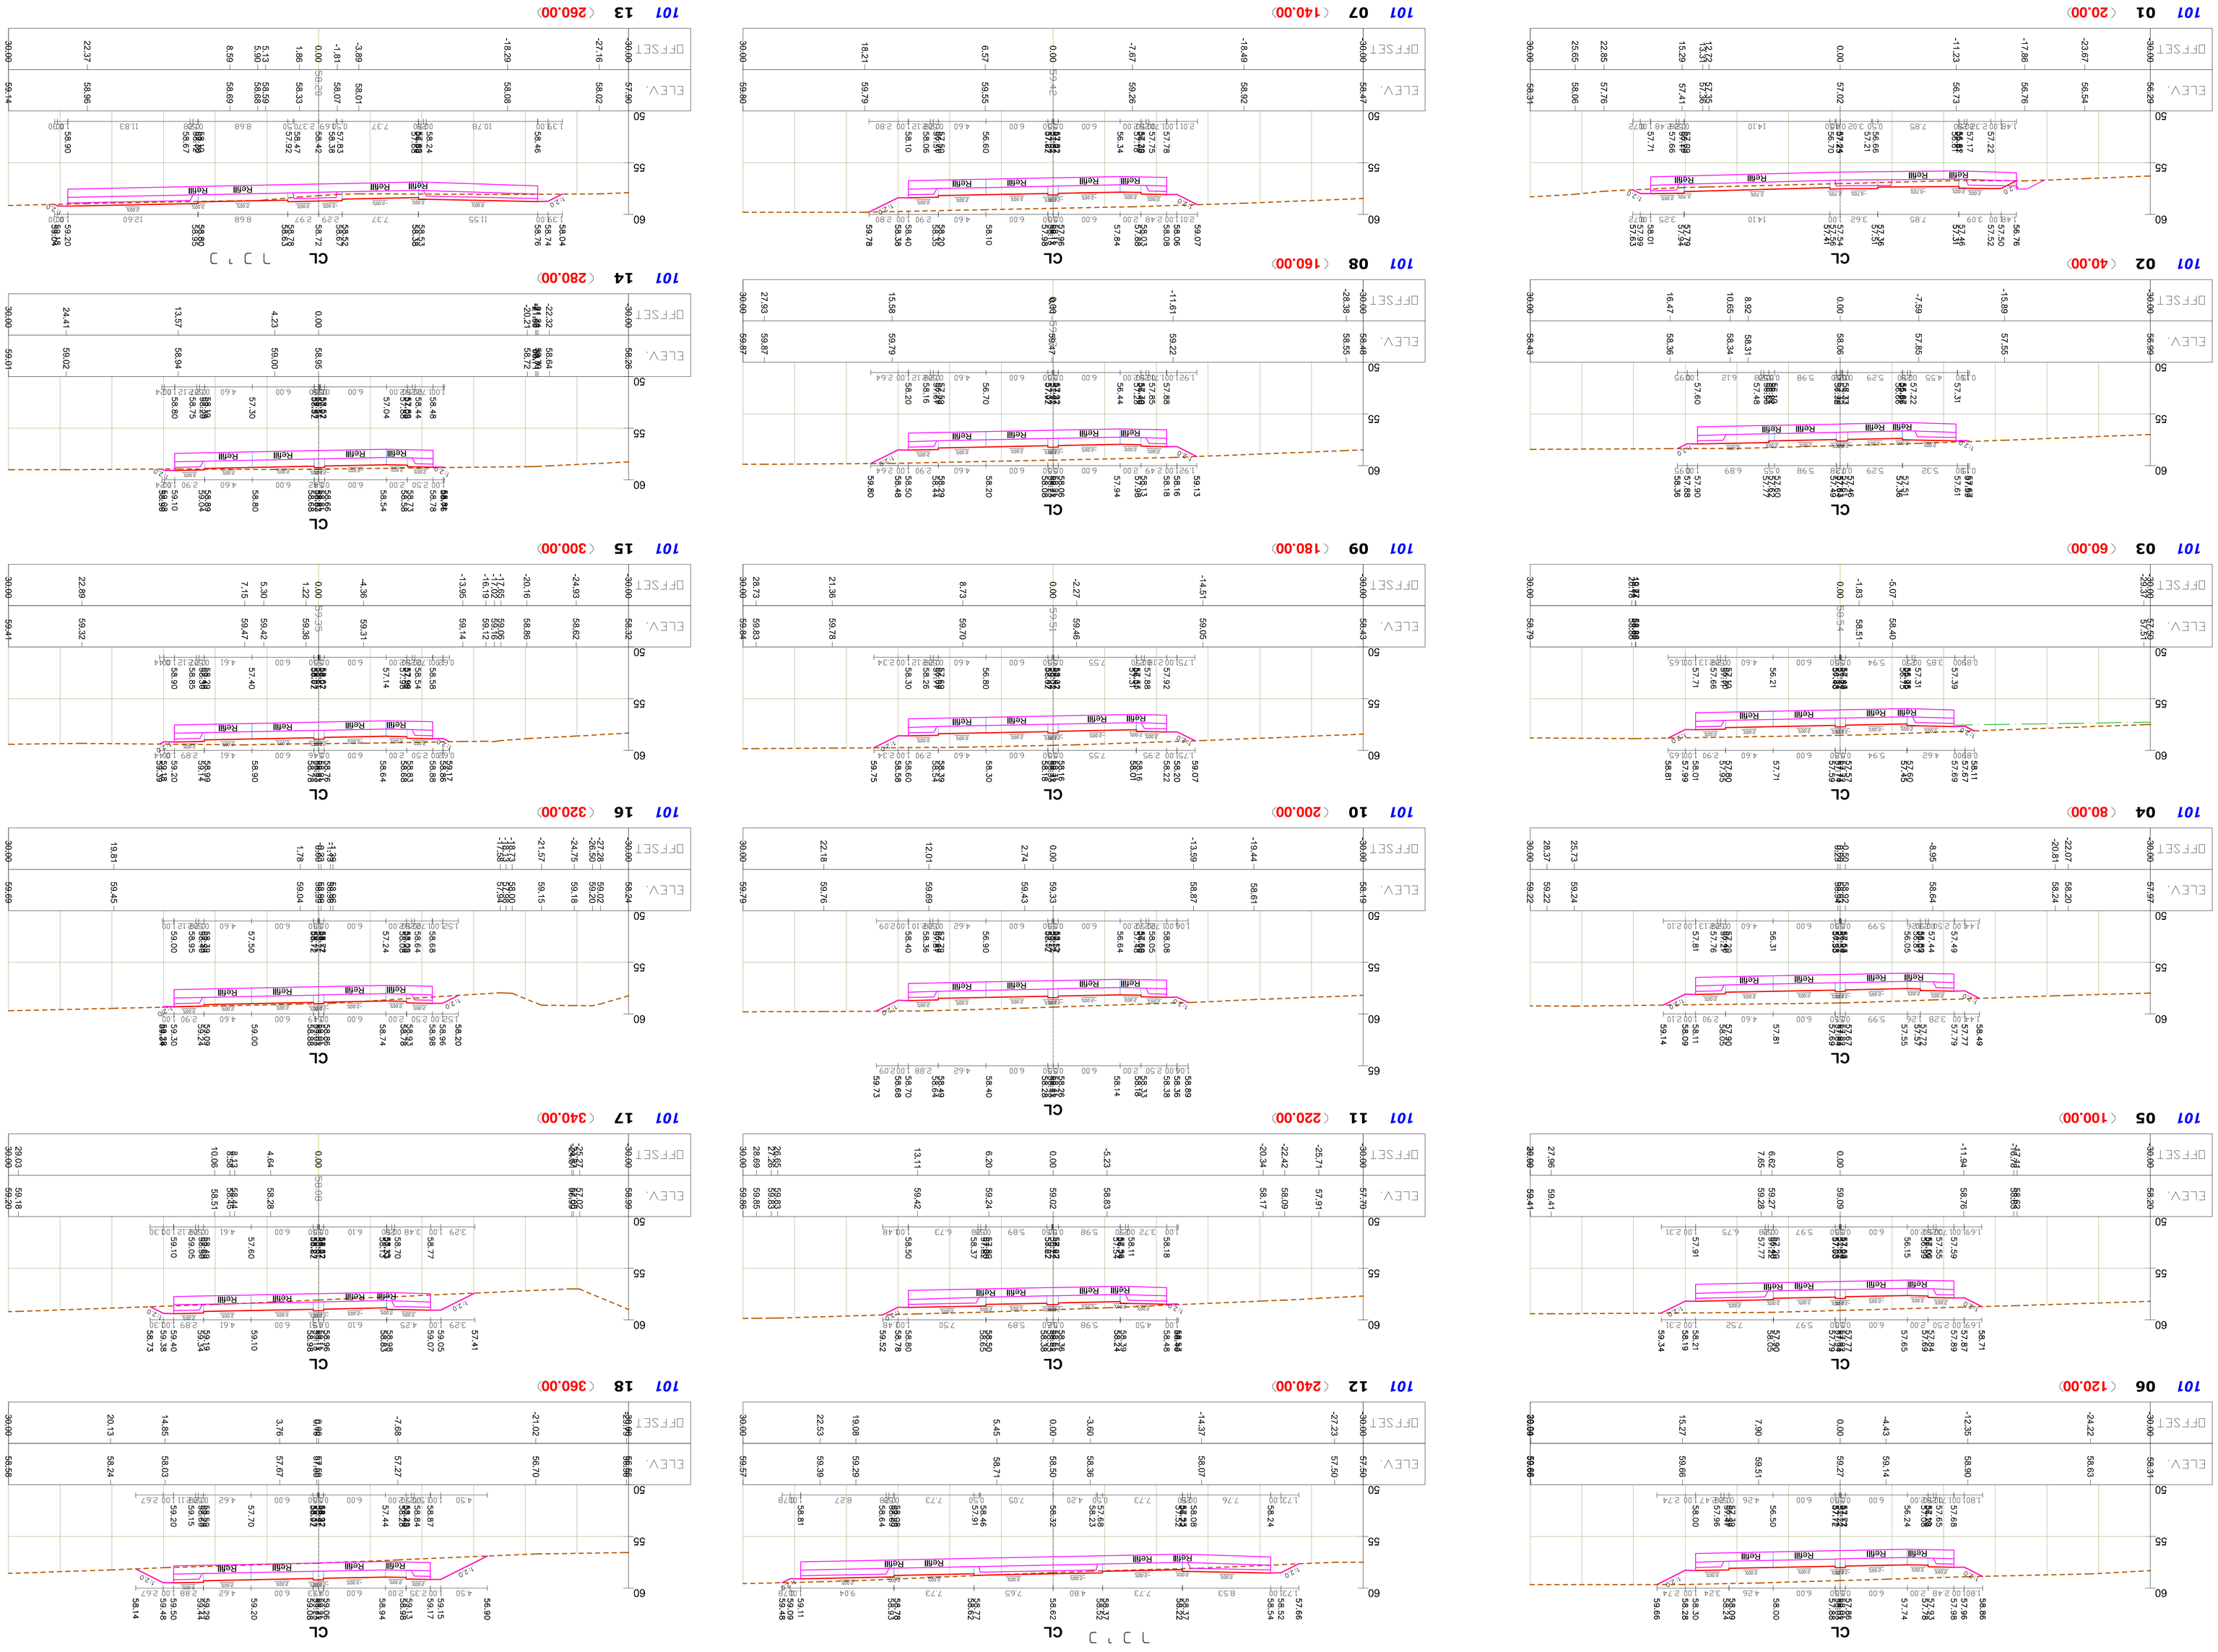

Path__Z:\PROJECTS\1051-Shoham Tasaikali

Name: Cross.dwg

Edit: 22-May-2018

10			
9			
8			
7			
6			
5			
4			
3			
2			
1			
0			
מספר	פרטים	תאריך	שינויים

מנהל הפרויקט	מהנדס	מתכנן	מנהל תחום

מנהל הפרויקט	מהנדס	מתכנן	מנהל תחום

30.04.18	-	-	-
תאריך	תכנון	בדיקה	אישור

חברת כביש לישראל בע"מ

מחלף שוהם - מנהרת תסאלי

מס' חוזה	מס' תת חוזה	מס' תת חוזה	מס' תת חוזה
101-100			

חתכים

קנ"מ	1:200	23.03.18	1051
מס' תכנית	1051/4-01		

אריאלי הנדסה בע"מ

מגדל אלון, מגדל אלון 7, רח' הברזל 3, תל אביב 6761019

03-6227876 | 03-6498000 | 03-6498001

E-MAIL: Ariel@ing@gmail.com