



תושים סביבה  
מ.מ. 10000

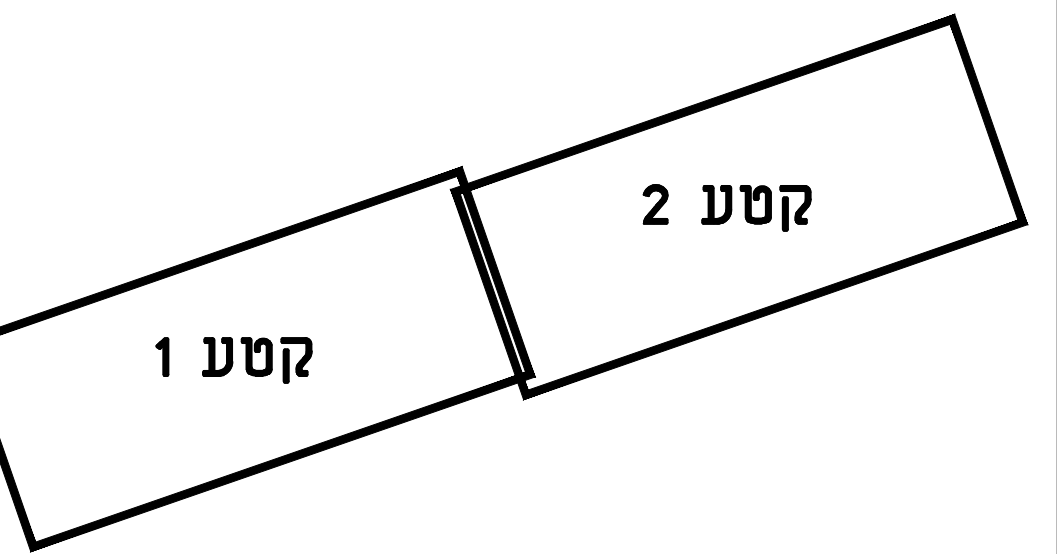


קטע 1

קטע 2

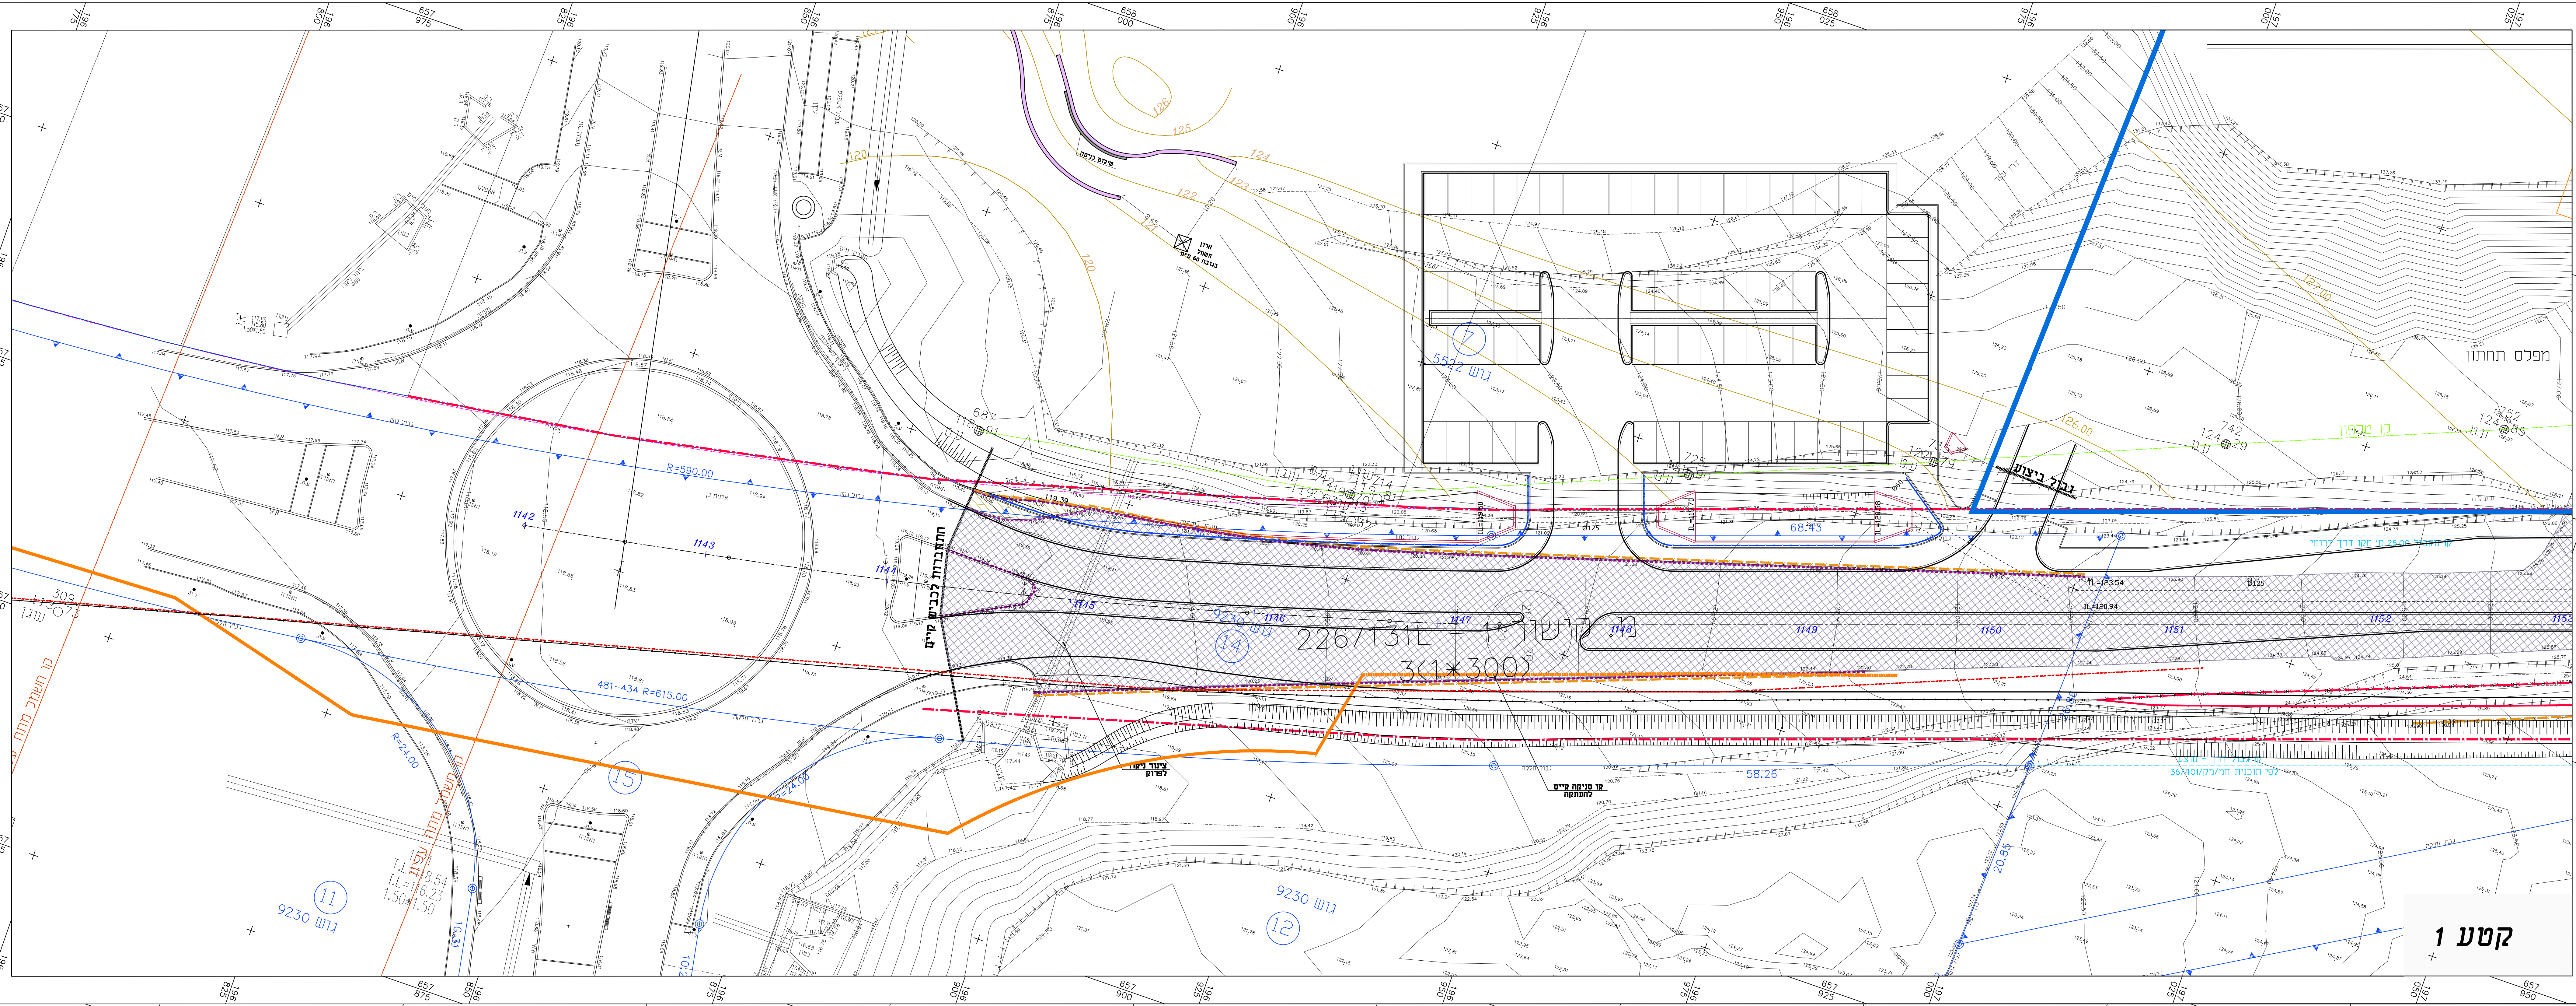

קטע 1

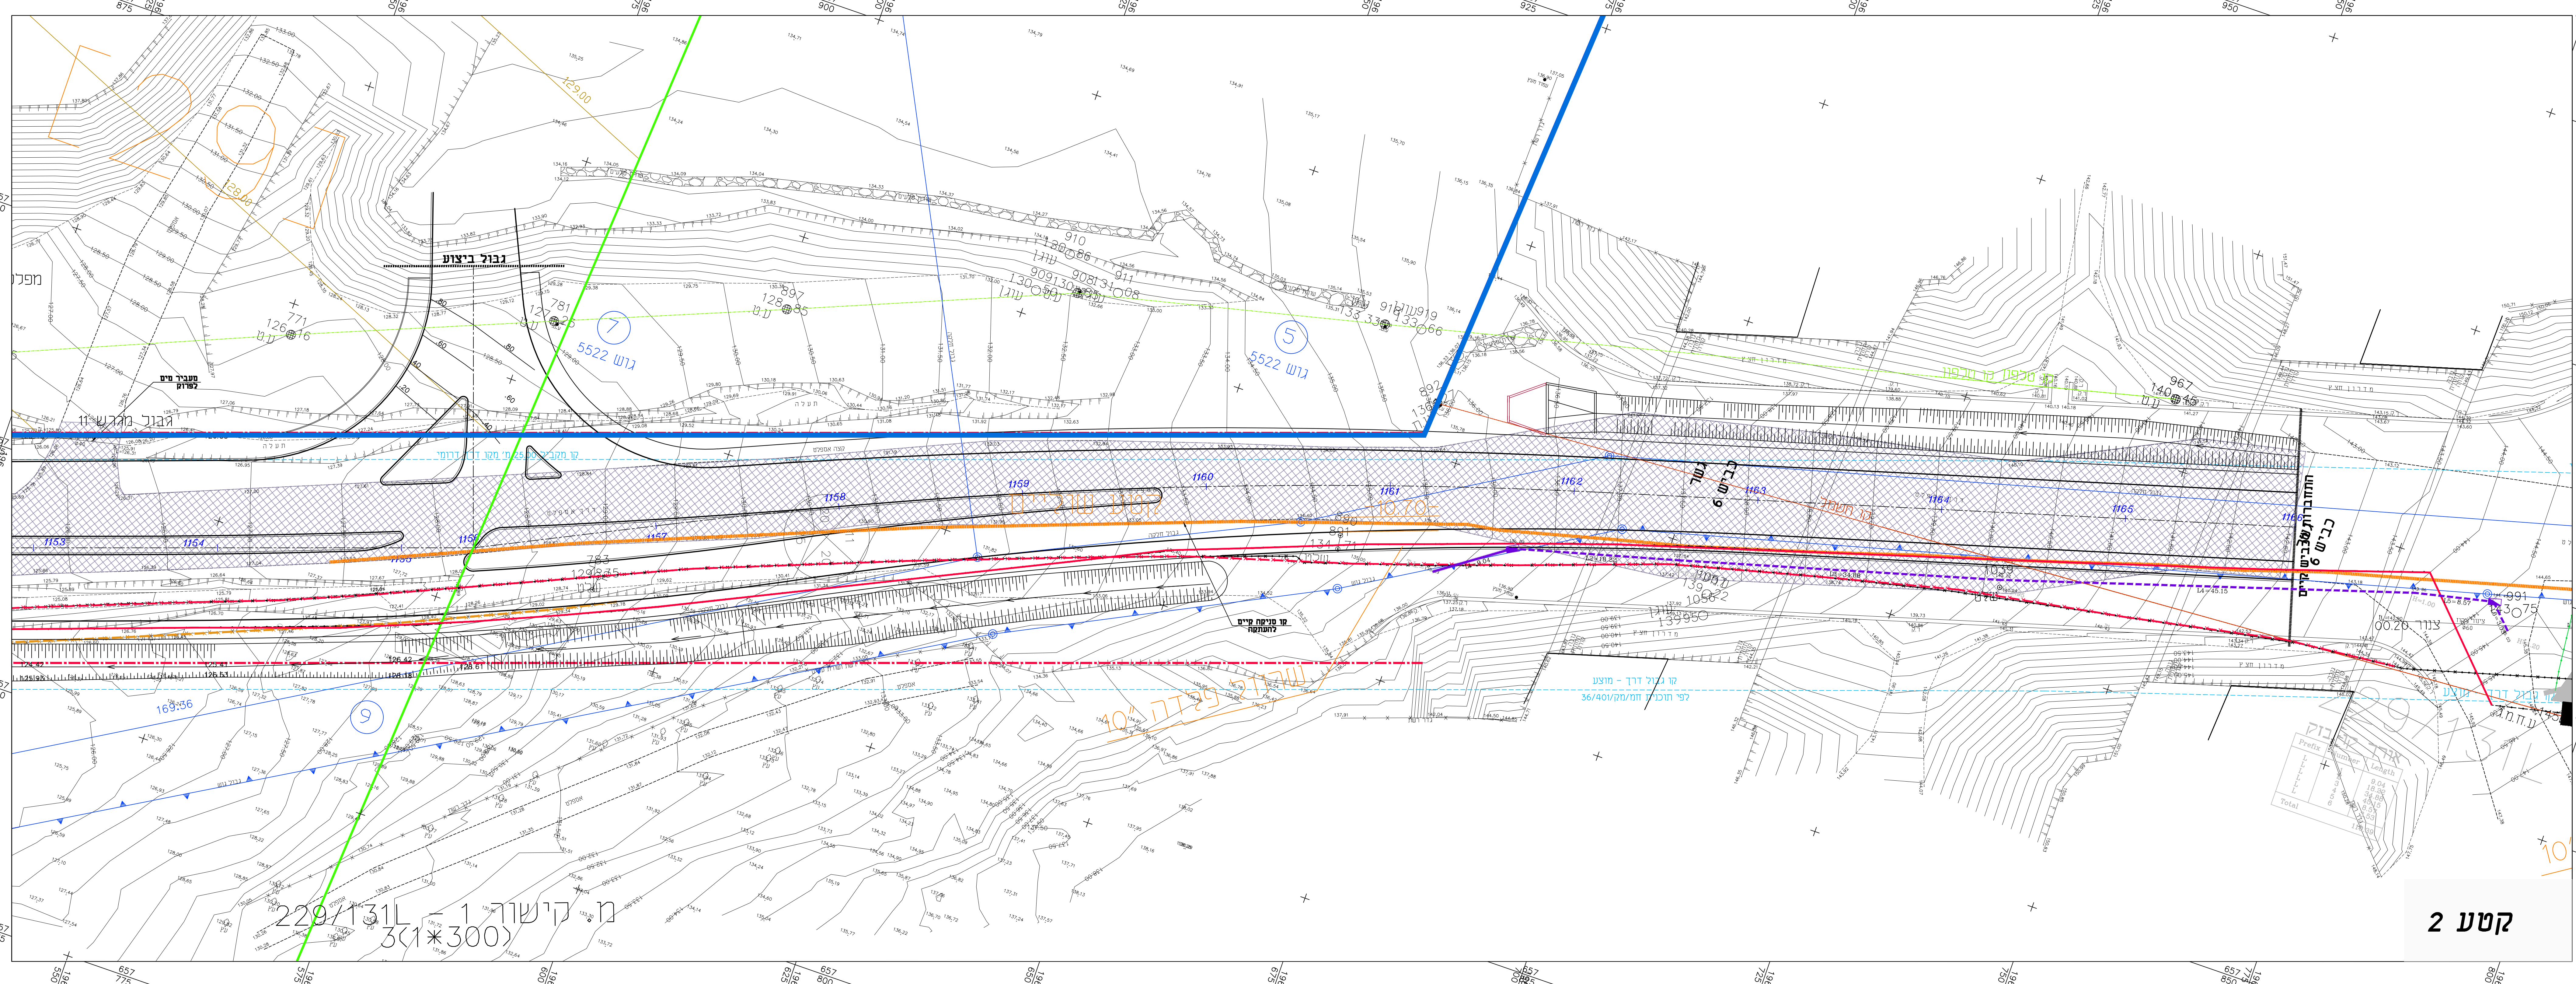

קטע 2

- מקרא:**
- אסמלע לערעס -
  - מודלע לערעס -
  - גאנץ סוף לערעס -
  - גדר לערעס -

**ענדונגים ושינויים:**

מערך	מחנה	מחנה	מס' עמ' 7
-	-	-	7
-	-	-	6
10-11-14	רביצונ	5	5
26-08-14	סימון קו חפסל קיים	4	4
05-08-14	האפסל סימון קו פנינה קיים	3	3
26-04-14	עודכן כללי	2	2
30-07-13	האפסל כנסת לערעס	1	1

**צבתי נהה**  
תעשיה אזרחית בא"מ

מ"מ: 32960  
04-8725002  
04-8725001

office@zvi-naveh.com

PROJECT: **שורה - אזור תעשיה צפוני**

SUBJECT: **כביש 11  
תכנית פרוקום**

תאריך: 18/07/13  
מסלול: 1 : 250

תוכן: צבתי נהה  
צבתי נהה  
צבתי נהה

תאריך: 18/07/13  
מסלול: 1 : 250

תוכן: צבתי נהה  
צבתי נהה  
צבתי נהה

תאריך: 18/07/13  
מסלול: 1 : 250

תוכן: צבתי נהה  
צבתי נהה  
צבתי נהה