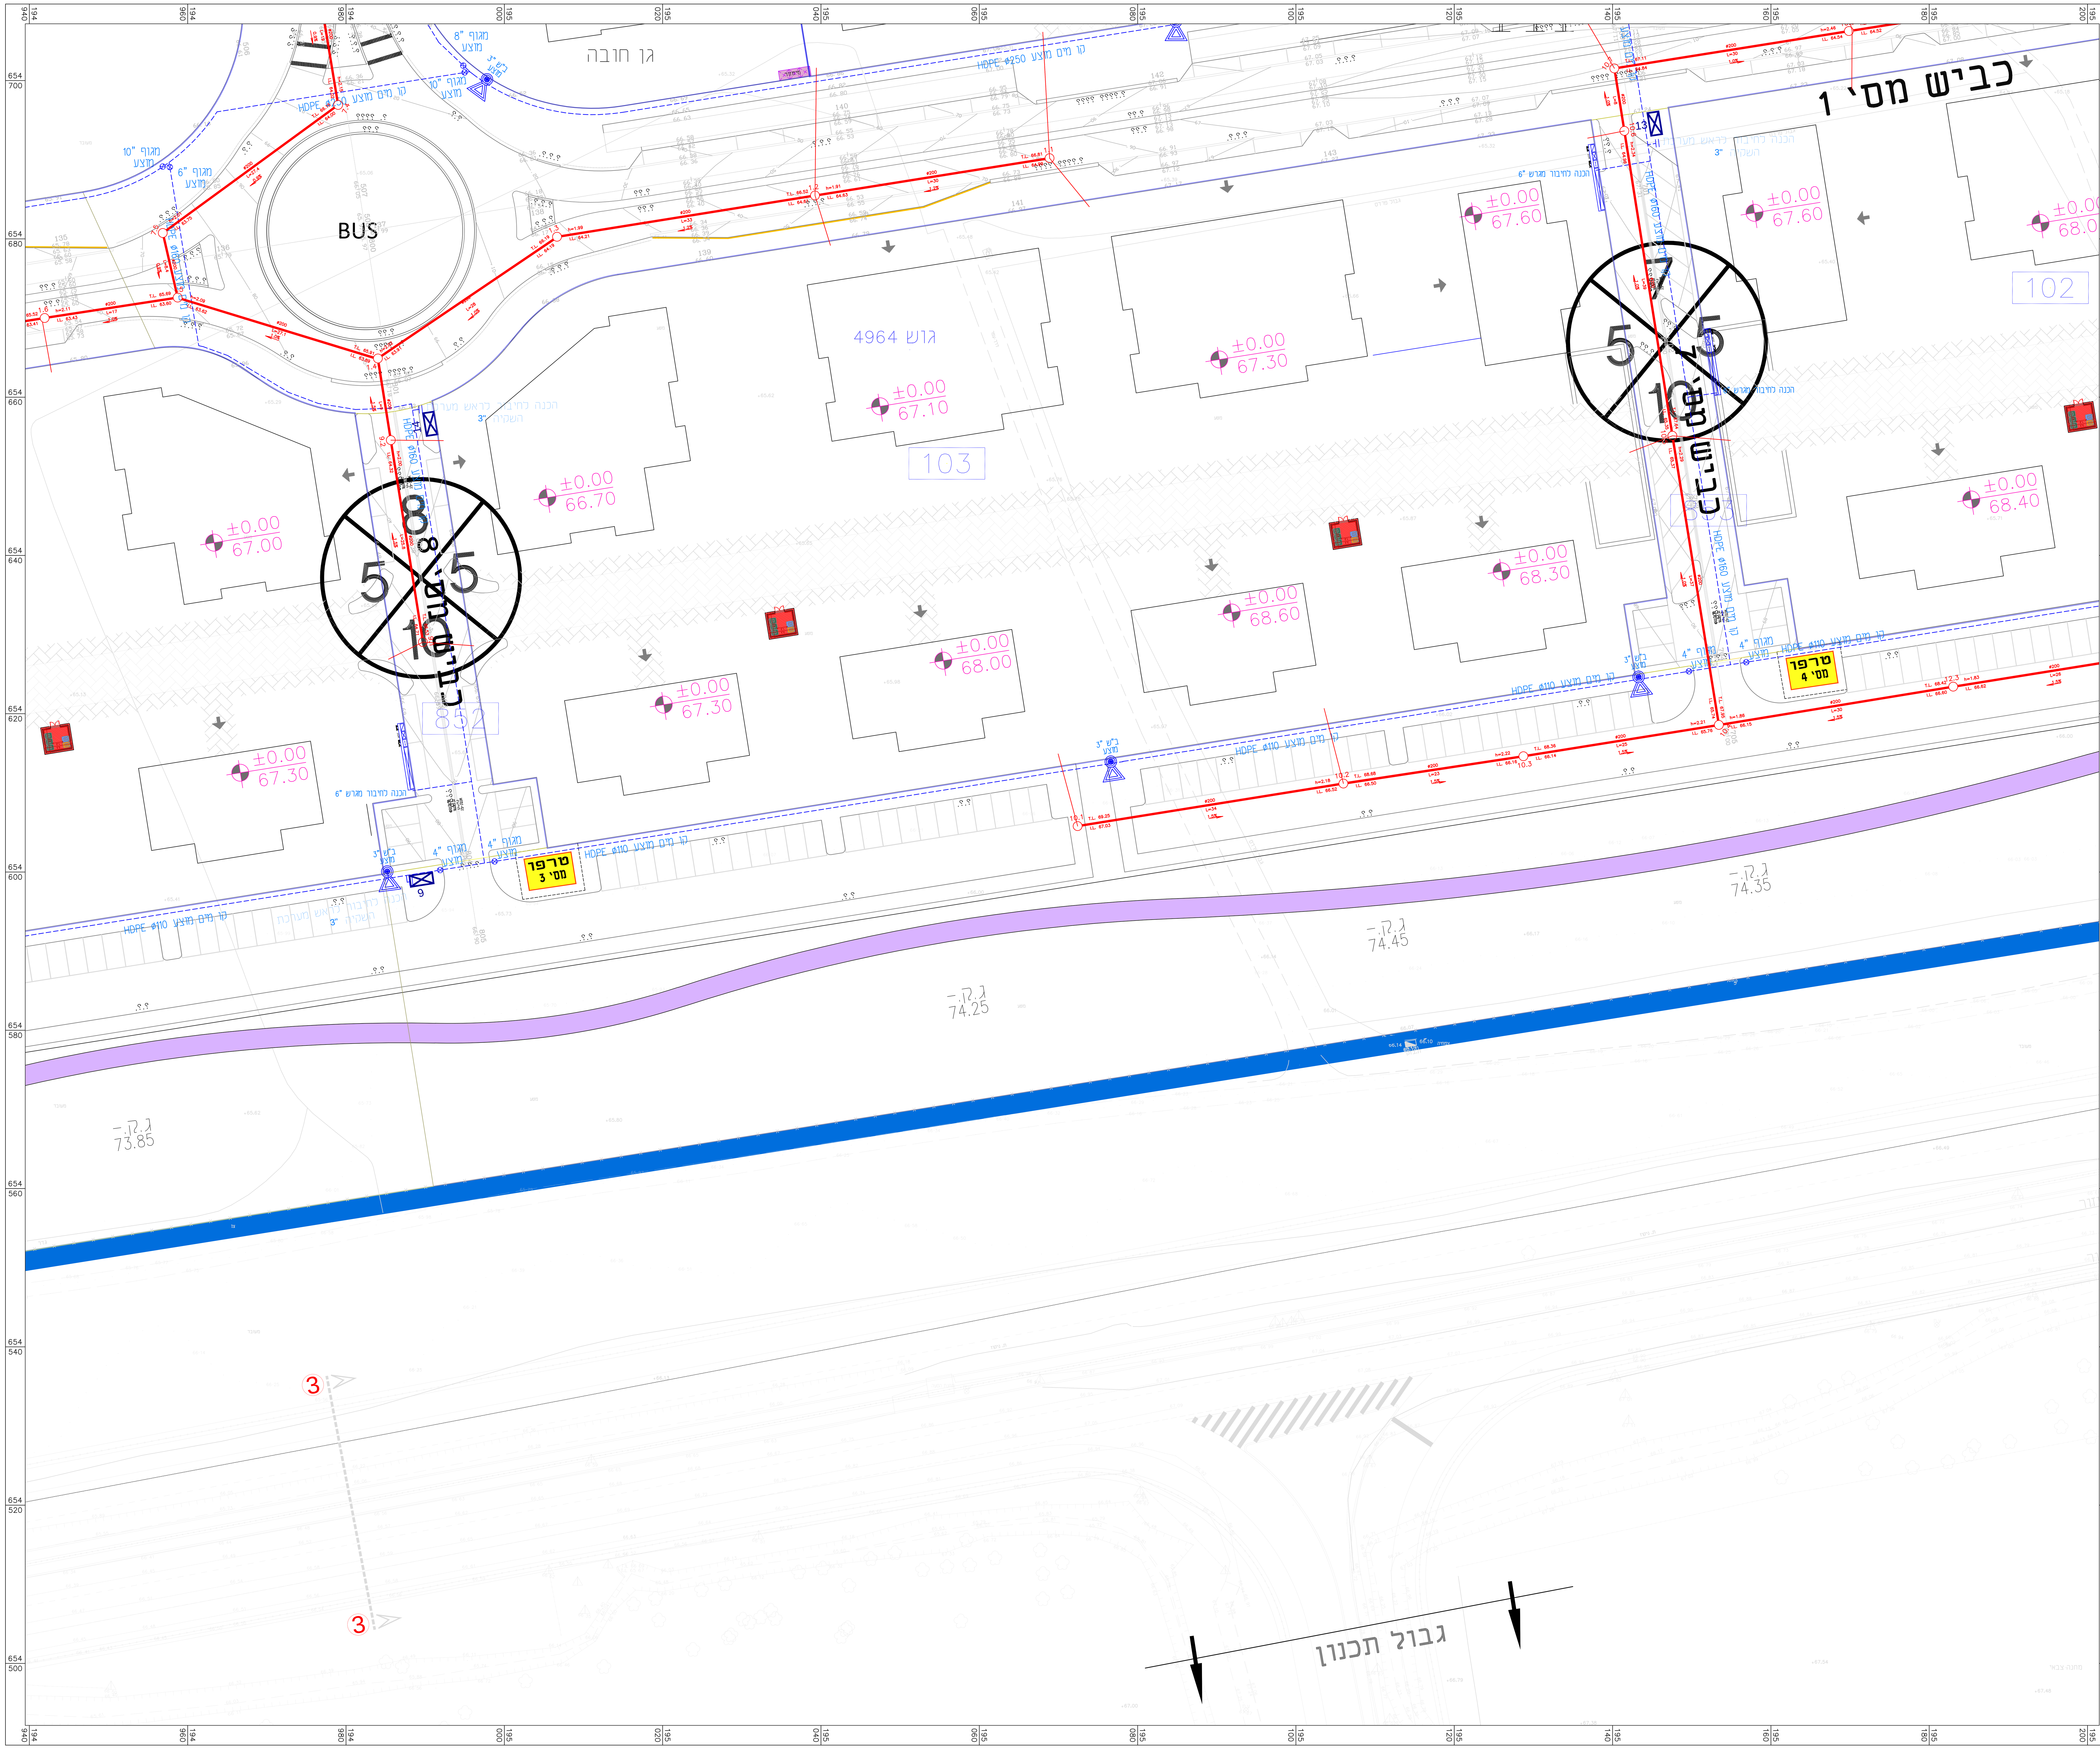

שינוי מס.	מהות/נושא השינוי	תאריך	תכנן	אשר

שינויים בתכנית

לעיון ○	למכרז ●	לבצוע ○	מהדורה / שינוי
תאריך	תאריך 26.12.17	תאריך	0

הוכן עבור:

החברה הכלכלית שוהם

ח.ג.מ מהנדסים יועצים ומתכננים (1980) בע"מ
הנדסה אזרחית, מים וסביבה
רחוב גיבורי ישראל 7, בית אדר, א.ת. חדש פולג, נתניה 4250407
סניף דרום: ת.ד. 282 מדרשת בן-גוריון 8499000
Tel. +972-73-7903900 | hgm@hgm-eng.co.il
Fax. +972-9-8649805 | www.hgm-eng.co.il

שם המפעל	שם הפרוייקט
שוהם	שכונה כאי

נושא השרטוט

מערכת מים וביוב מוצעת
תנוחה 33

	תכנן	שרטט	בקר	אשר	קנה המידה
שם	יניב	יניב	חגית.ב	ש. בדולה	1:250
חתימה					

שם הקובץ: X:\PROJECT\05\05041\primary design\05041-01.dwg	מספר השרטוט 05041-33
מידות הגליון 1200X900	מספר הפרוייקט 05041