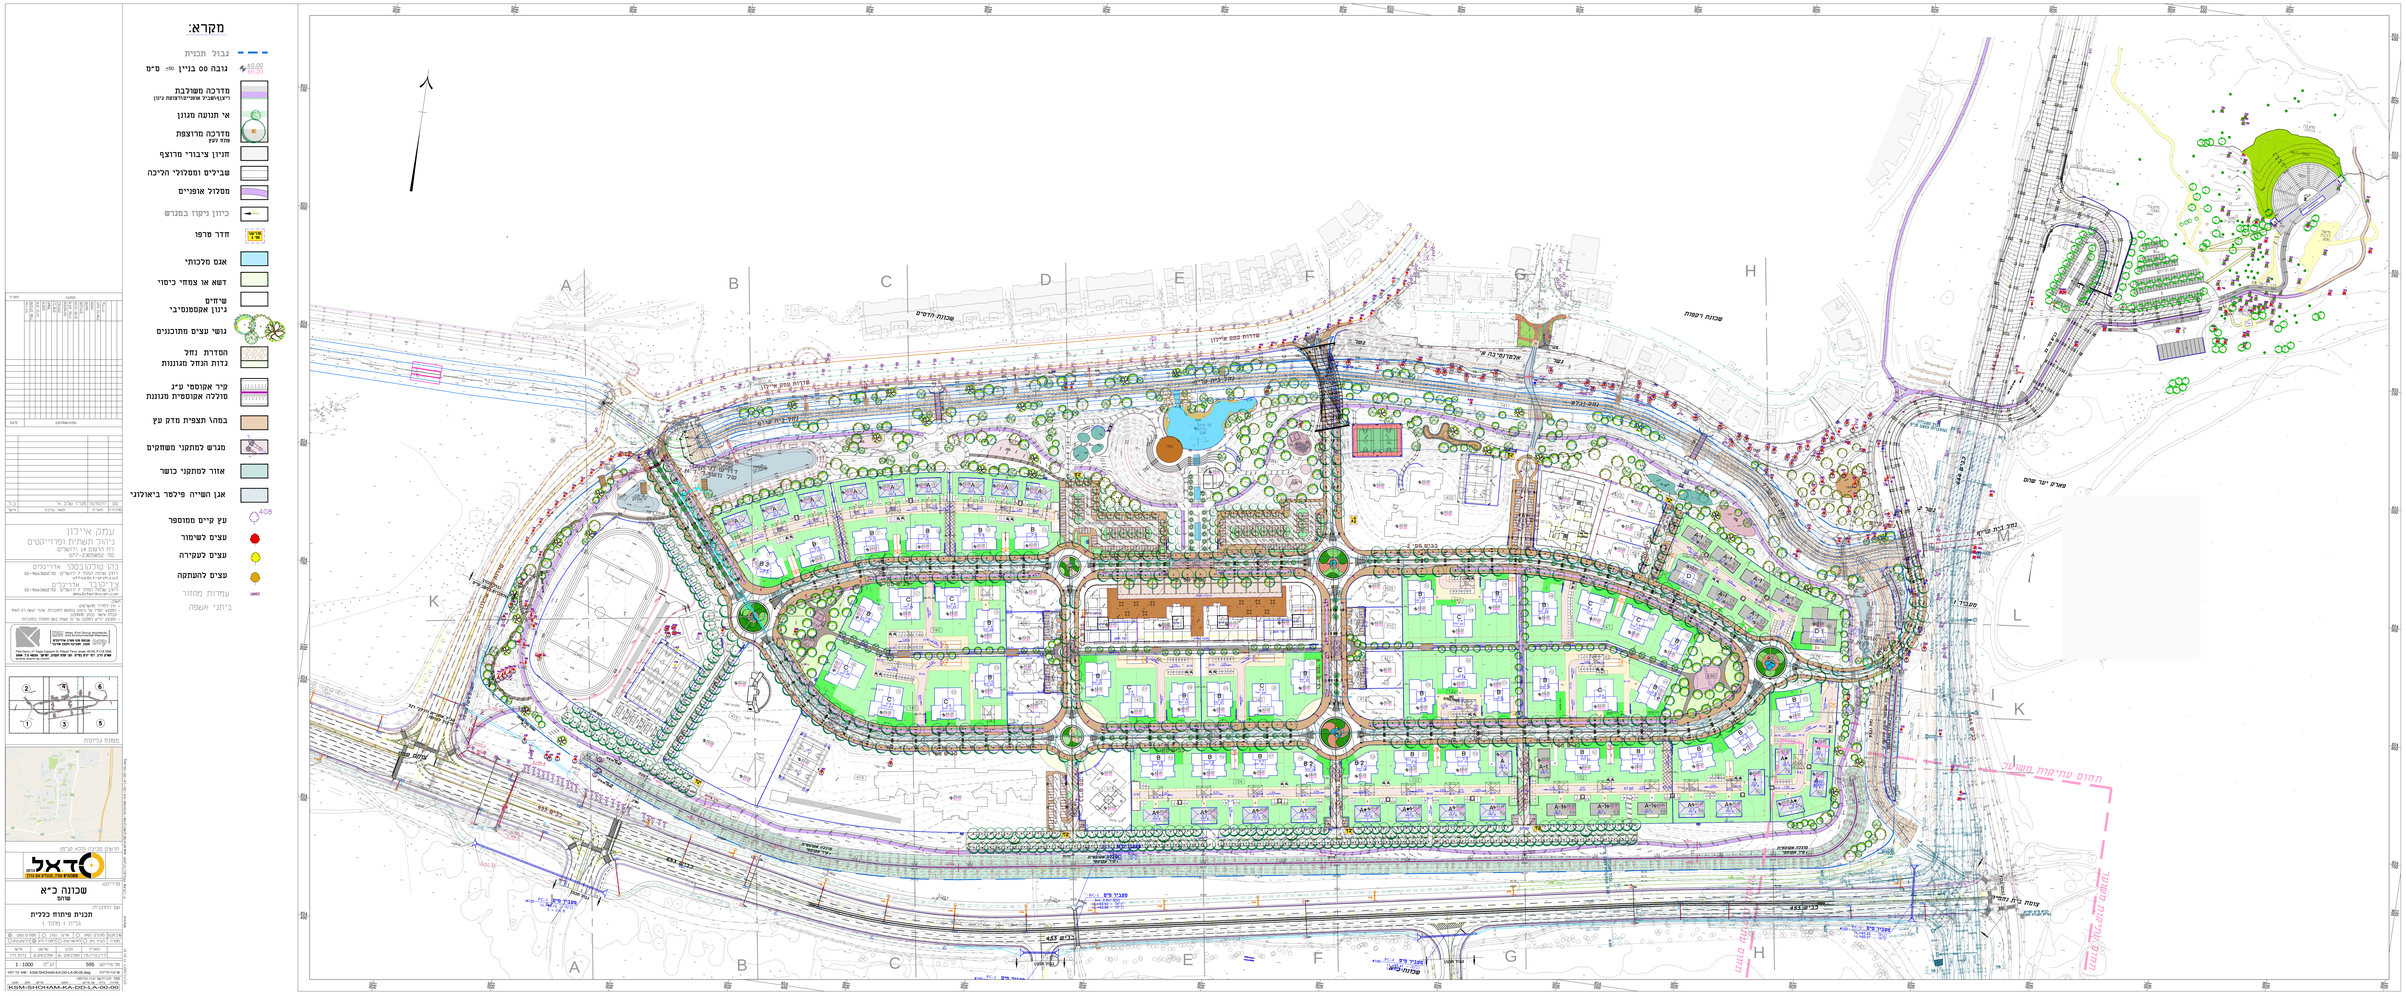
מקרא:
גבול תוכנית
נגבה 00 בניין +00 מ"מ
מדרכה משולבת
ריצוף/סביב אזורי-הרחבות ניון
אי תנועה מגונן
מדרכה מרוצפת
מלח לעף
חניון ציבורי מרוצף
שביליים ומסלולי הליכה
מסלול אופניים
כיוון ניקוז במגרש
חדר מרפו
אגם מלכותי
דשא או צמחי כיסוי
שרחים
גינון אקסטנסיבי
גושי עצים מתוכננים
הסדרת נחל
גדות ונחל מגוננות
קיר אקוסטי ע"ג
סוללה אקוסטית מגוננת
במה\ תצפית מדק עץ
מגרש למתקני משחקים
אזור למתקני כושר
אגן השהיה פילטר ביואולוגי
עץ קיים ממוספר
עצים לשימור
עצים לעקירה
עצים להתמקה
עמדות מחזור
ביתני אשפה
עמנואל איזיקוביץ
ניהול תעשיות ופרוייקטים
רח' הרטום 14 ,הוד השרון
טל' 09-7405852 ,050-7405852
כהן טרכטנברג אדריכלים
רח' אלה 1 ומק' ר"ת השרון טל' 09-7663600
ארנון קרבצ'ר אדריכלים
רח' אלה 1 ומק' ר"ת השרון טל' 09-7663600
מהנדס: חיפה משעלם
רח' הנשיא 7 ב' ירושלים, טל' 02-6232000
יועץ תנועה: אינג' שאול בן דוד
יועץ נגישות: אינג' אבי אלרוי
יועץ סביבה: אינג' אבי אלרוי
מפת נגישות
מפת סביבה מלא מ-עיה
סדאל
שכונה כ"א
שוהם
תכנית פיתוח כללית
אגיון 1 מתוך 1
KSM-SHOHAM-KA-DD-LA-00-00
1 : 1000
שכונת הדסים
שכונת רימונה
שדרות נמל איילון
אלמגור בכה א'
נחל בית קטף
משעבדי
חזון עתידי גבול תחום עתידי
צומת בית חשמונאי
מגרש מס'
מגרש מס'
מגרש מס'