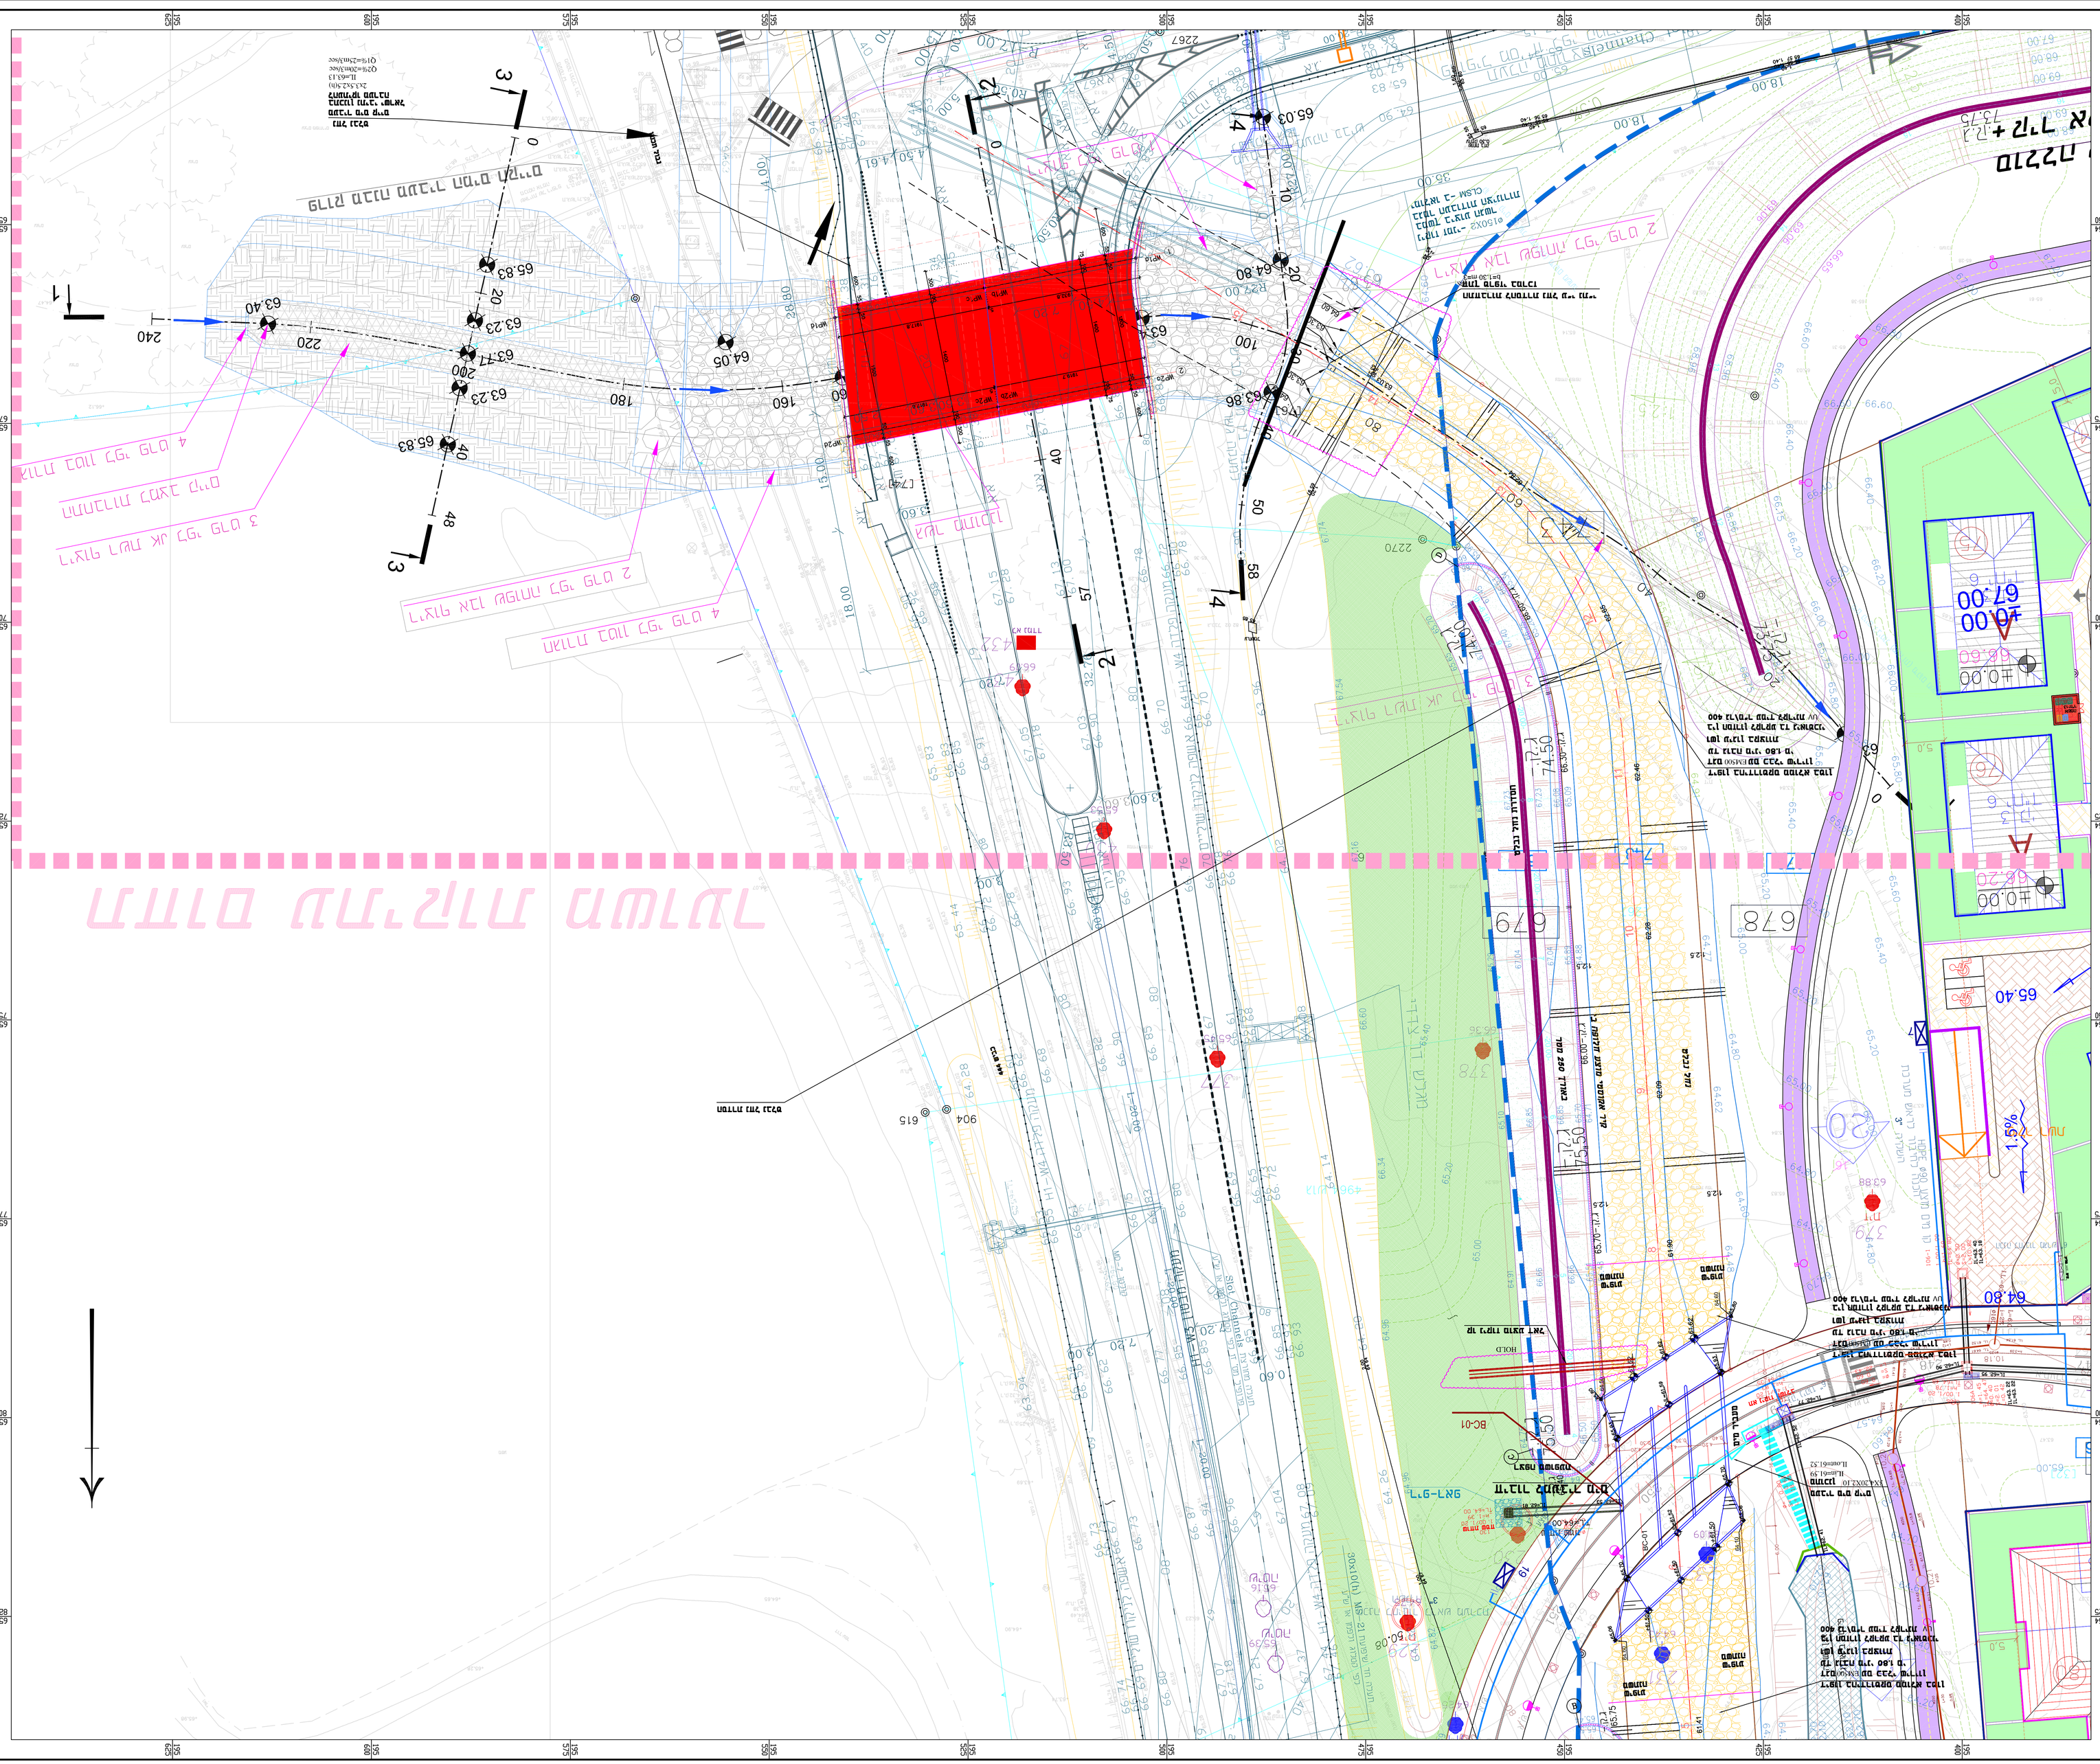
מתלה אנכי
מבנה מס'
מבנה מס' 2
מבנה מס' 3
מבנה מס' 4
מבנה מס' 5
מבנה מס' 6
מבנה מס' 7
מבנה מס' 8
מבנה מס' 9
מבנה מס' 10
מבנה מס' 11
מבנה מס' 12
מבנה מס' 13
מבנה מס' 14
מבנה מס'