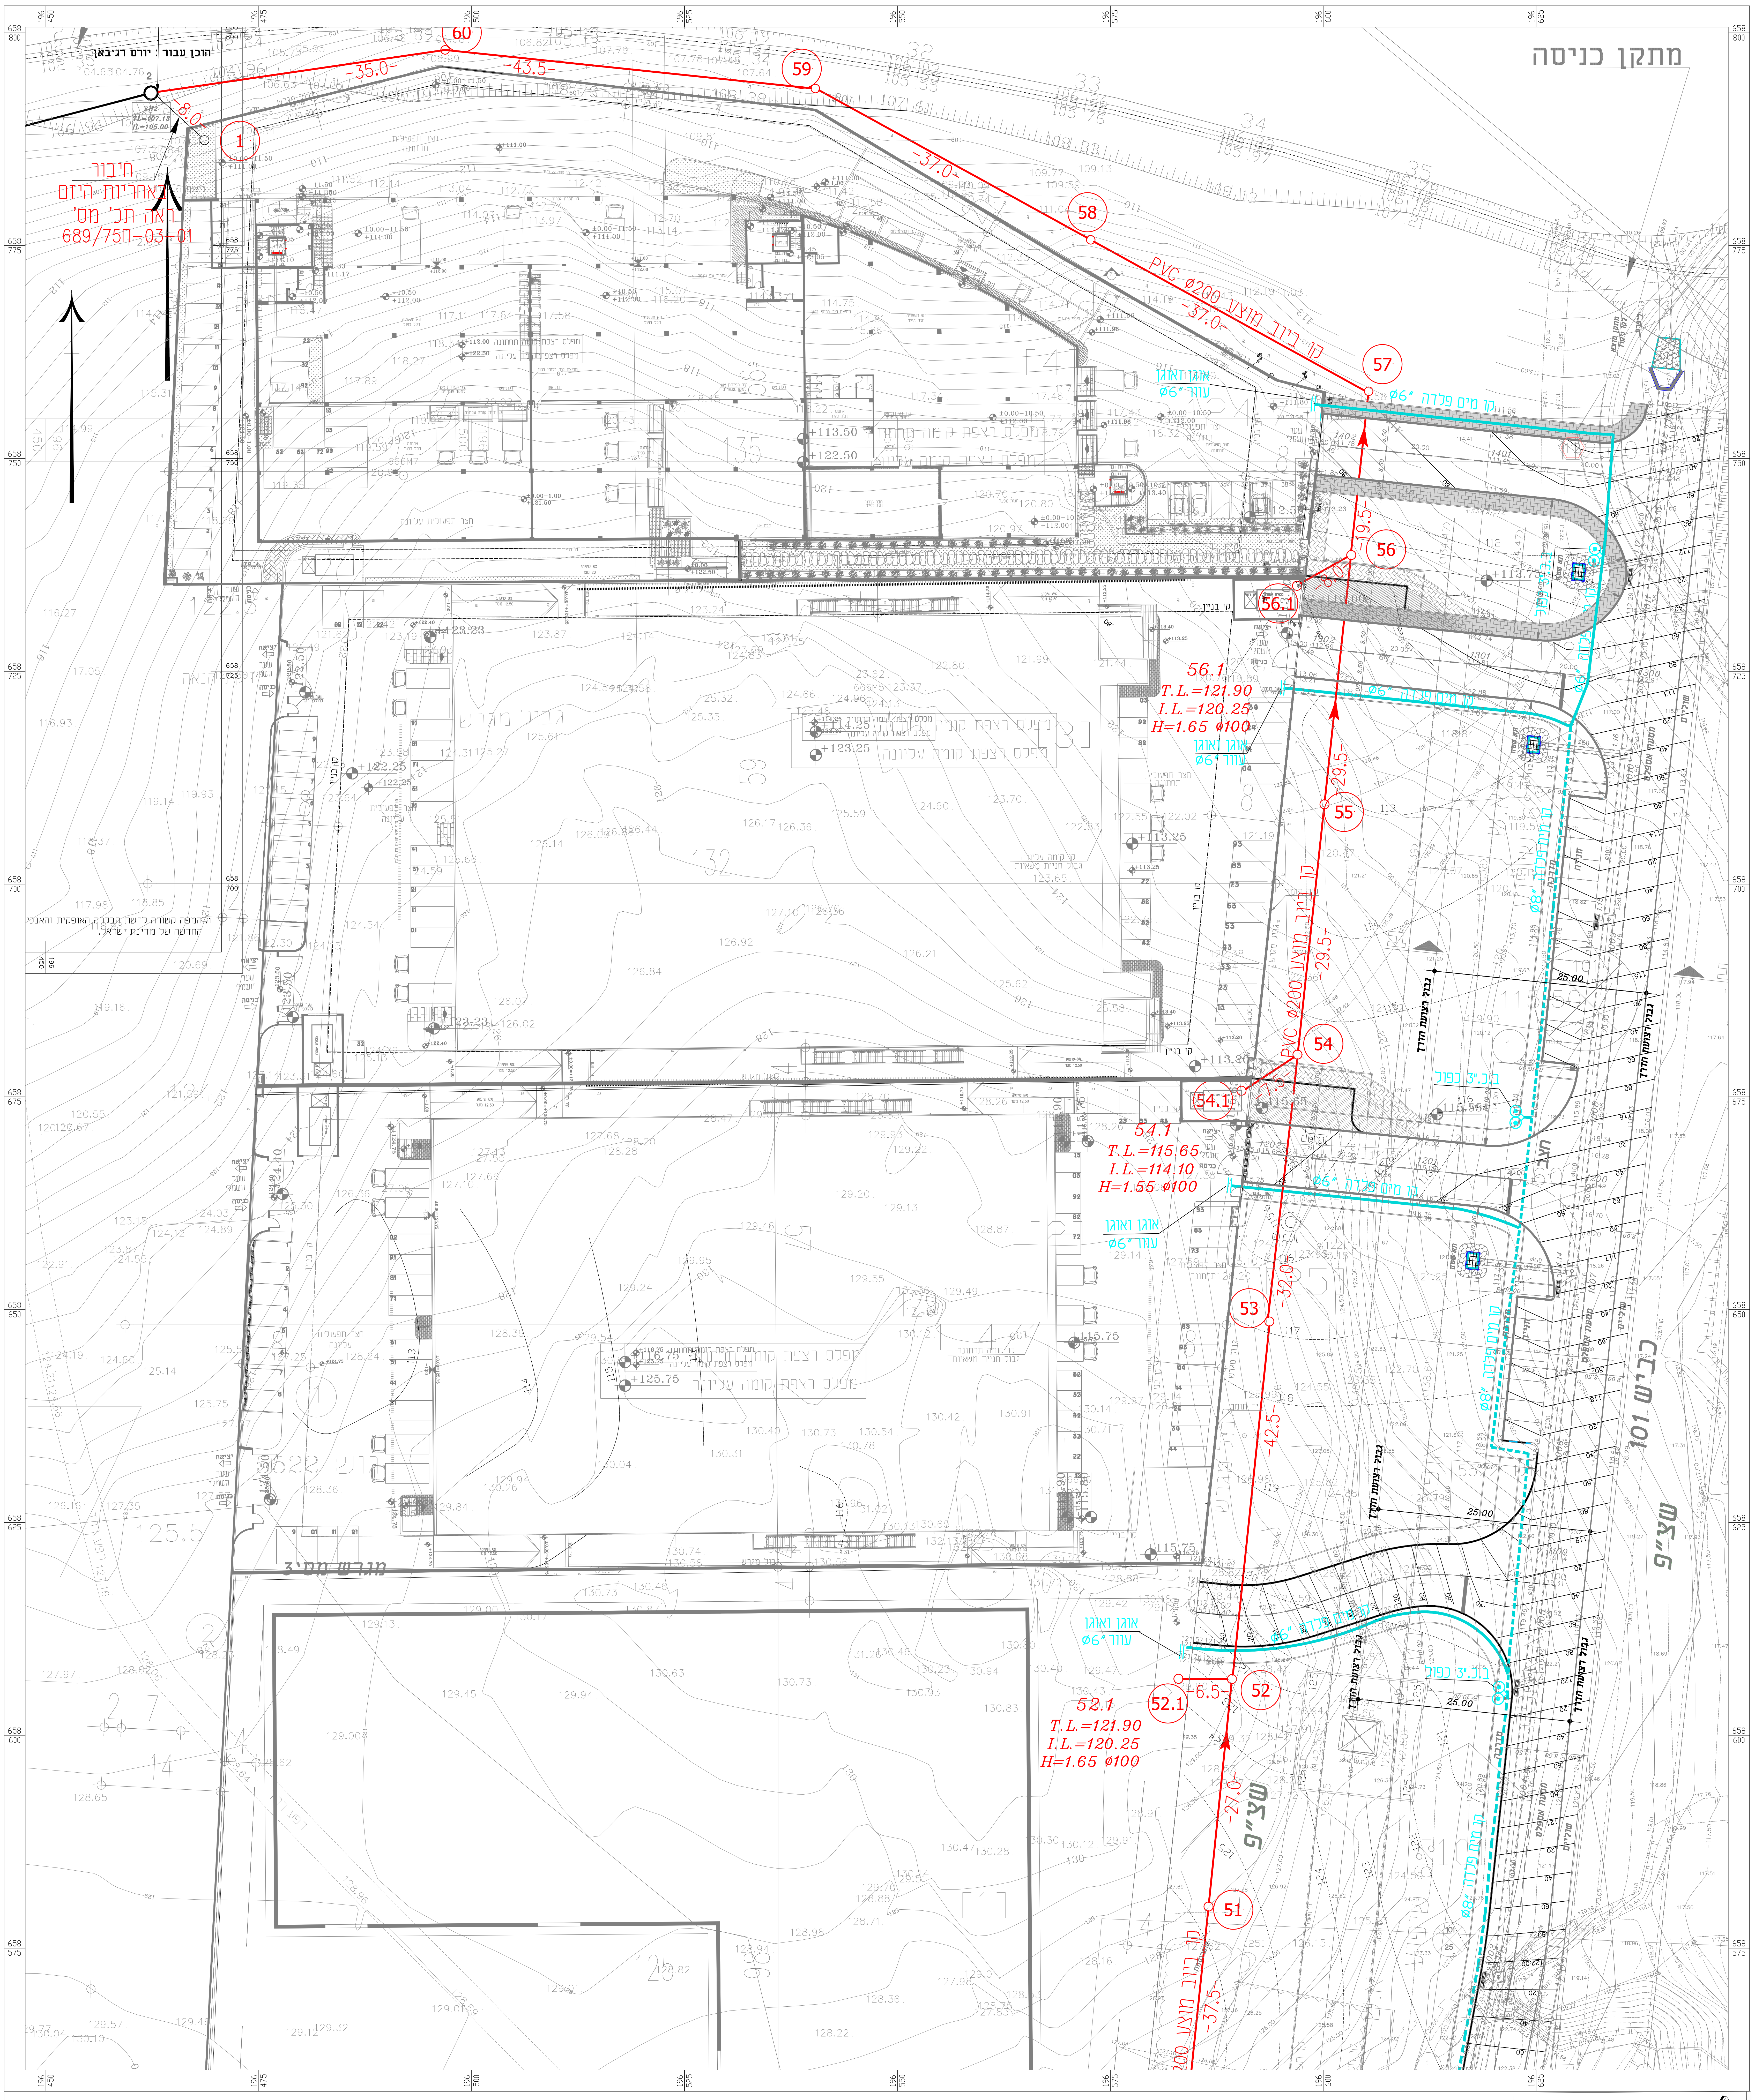
הוכן עבור : יורם רגיבאן
SH2
TL=107.13
IL=105.00
חיבור
באחריות היזם
ראה תכ' מס'
689/75ח-03-01
מתקן כניסה
60
59
58
57
56
56.1
55
54
54.1
53
52
52.1
51
1
-8.0-
-35.0-
-43.5-
-37.0-
-37.0-
-19.5-
-6.0-
-29.5-
-29.5-
-32.0-
-42.5-
-6.5-
-27.0-
-37.5-
קו ביוב מוצע PVC ø200
קו מים פרידה ø6"
56.1
T.L.=121.90
I.L.=120.25
H=1.65 ø100
54.1
T.L.=115.65
I.L.=114.10
H=1.55 ø100
52.1
T.L.=121.90
I.L.=120.25
H=1.65 ø100
אוגן עיוור ø6"
ברז כ"ב כפול
גבול רצועת חדר
כביש 101
שצ"פ
מגרש מס' 3

מקרא:

מערכת מים ø8"	— — — —
מערכת מים ø6"	———
מגוף	⋈
ברז כיבוי כפול 3"	◎◎
חבור מים למגרש	ø
מערכת ביוב מתוכננת	—○—

ע.ד.י. מדידות והנדסה (תש"נ) בע"מ
רח' לזרוב 17 א' אזור תעשיה חדש ראשל"צ
טלפון : 03-9623817 פקס : 03-9623818

איחוד מהנדסים לעבודות מים
נוסד 1952
עמוס רון • מהנדס יועץ
רח' מוריה 22 רמת-גן 52381 • טל. 03-6770494, פקס. 03-6778841

מסי	מהות העדכון	עדכן	תאריך
5			
4			
3			
2			
1			

גליון מס: 689/750-01/03-02
תאריך: 7.12.2017
שרטט: לריסה
בדק: יוחי

נושא
א.ת. שוהם
כבישים 101, 105

תכנית:
תשתיות מים וביוב
קנ"מ:
1:250

● לעיון תאריך: 7.12.2017
○ למכרז תאריך:
○ לביצוע תאריך:

המבצע אחראי לבדיקת המידות ולהתאמתן במקום
על המבצע לבקר את כל המידות ועל כל טעות
או אי התאמה עליו להודיע מיד למתכנן