


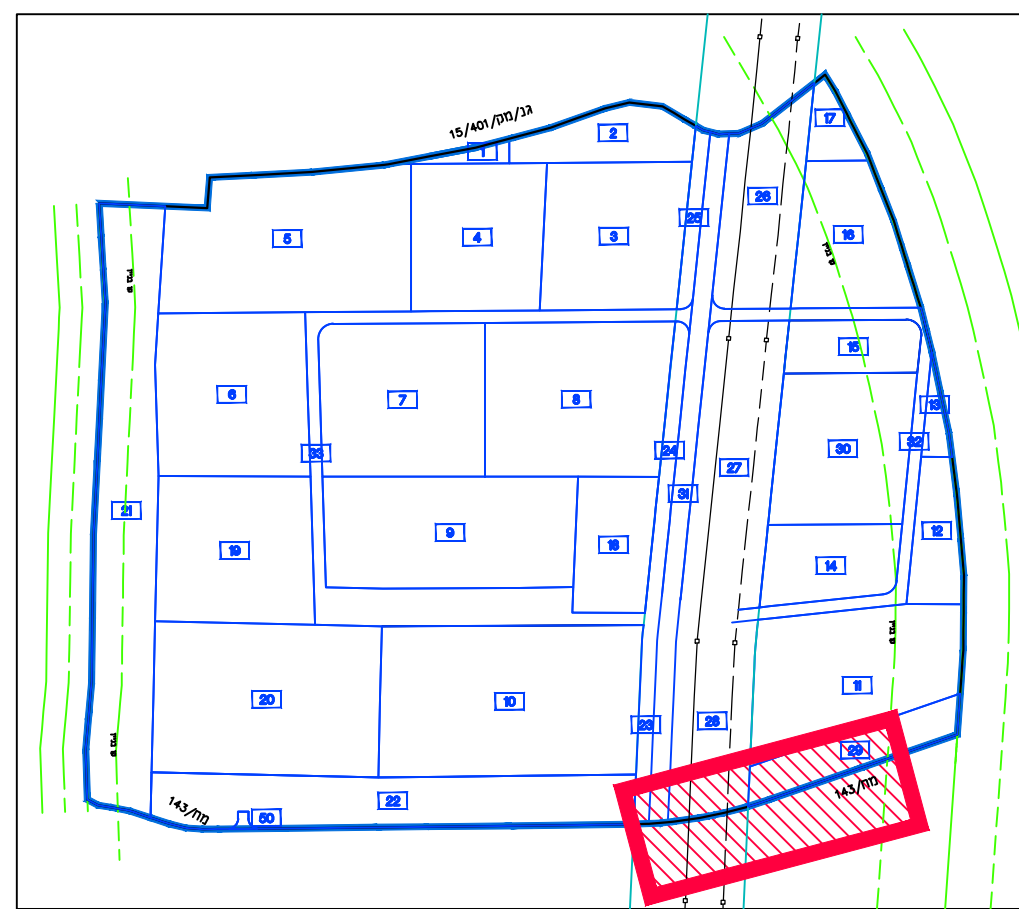

תרשים סביבה
ק.מ. 1:10000

גיליון 2

גיליון 1

מקרא:

- אספלט -
- מדרכה -
- ניען -
- חניה -
- שוליים -

עדכונים ושנויים:

חשיר	חשיר	חשיר
7	ביום הבניה צד ימין בין חתיכים 1466-1460	29-08-16
6	עדין חתונה	04-08-16
5	עדין בלדי רביעון	06-07-16
4	רביעון	10-11-14
3	סימון קו חשמל קיים	27-08-14
2	עדין חתונה	04-08-14
1	עדין בלדי	13-03-14



מ"מ: 04-8725002
04-8725002
04-8725002

PROJECT: שוהם - אזור תעשייה צפוני

SUBJECT: נושא:

כביש 10
תכנית תנועה וגבהים

DATE: 10/02/2014
SCALE: 1:250



DESIGNER: צבי נח
DRAWN: צבי נח

APPROVED: צבי נח

FILE: 350-2/1.1

350-2/1.1

גיליון 2

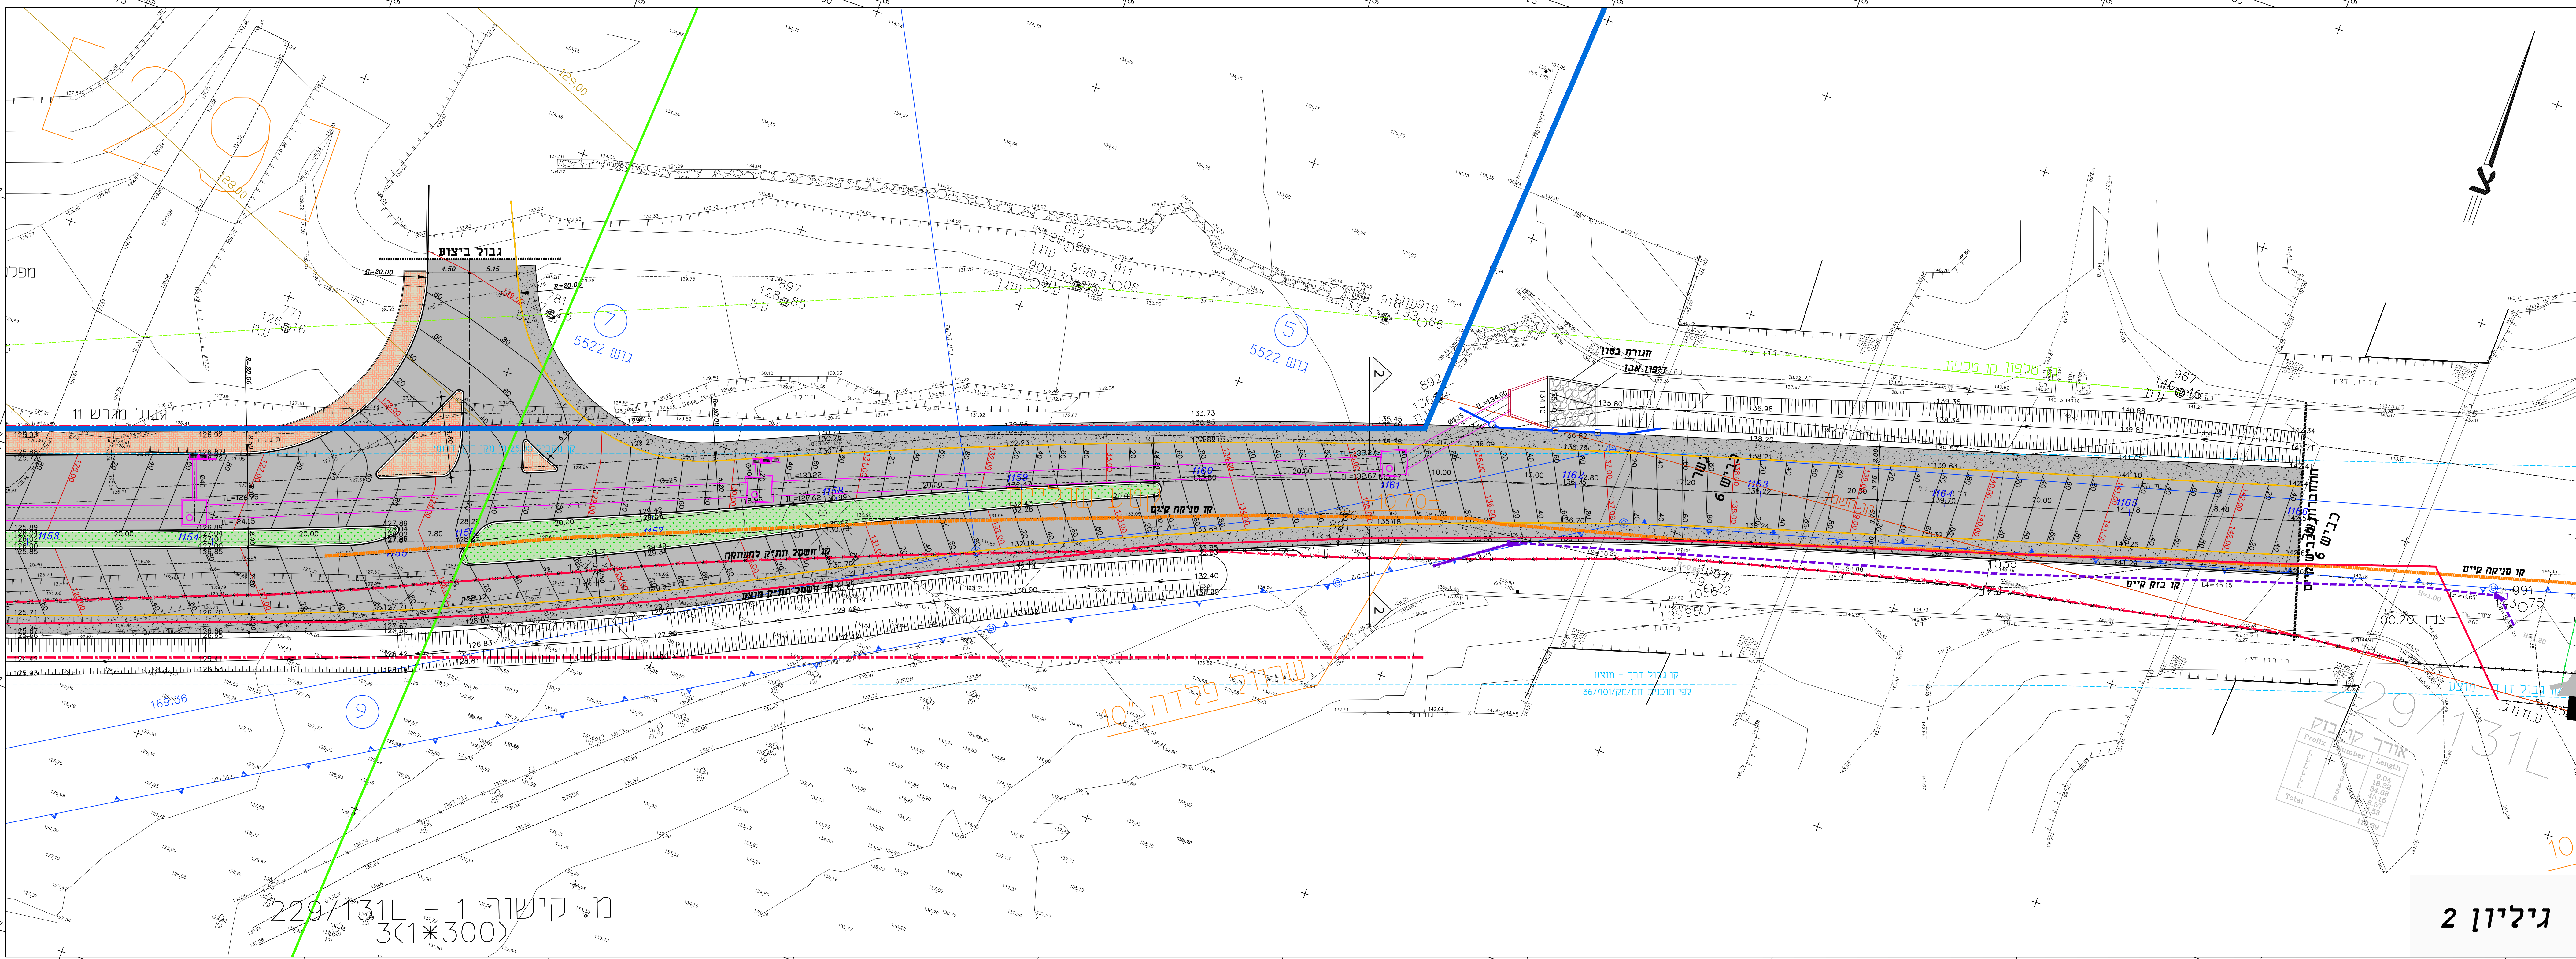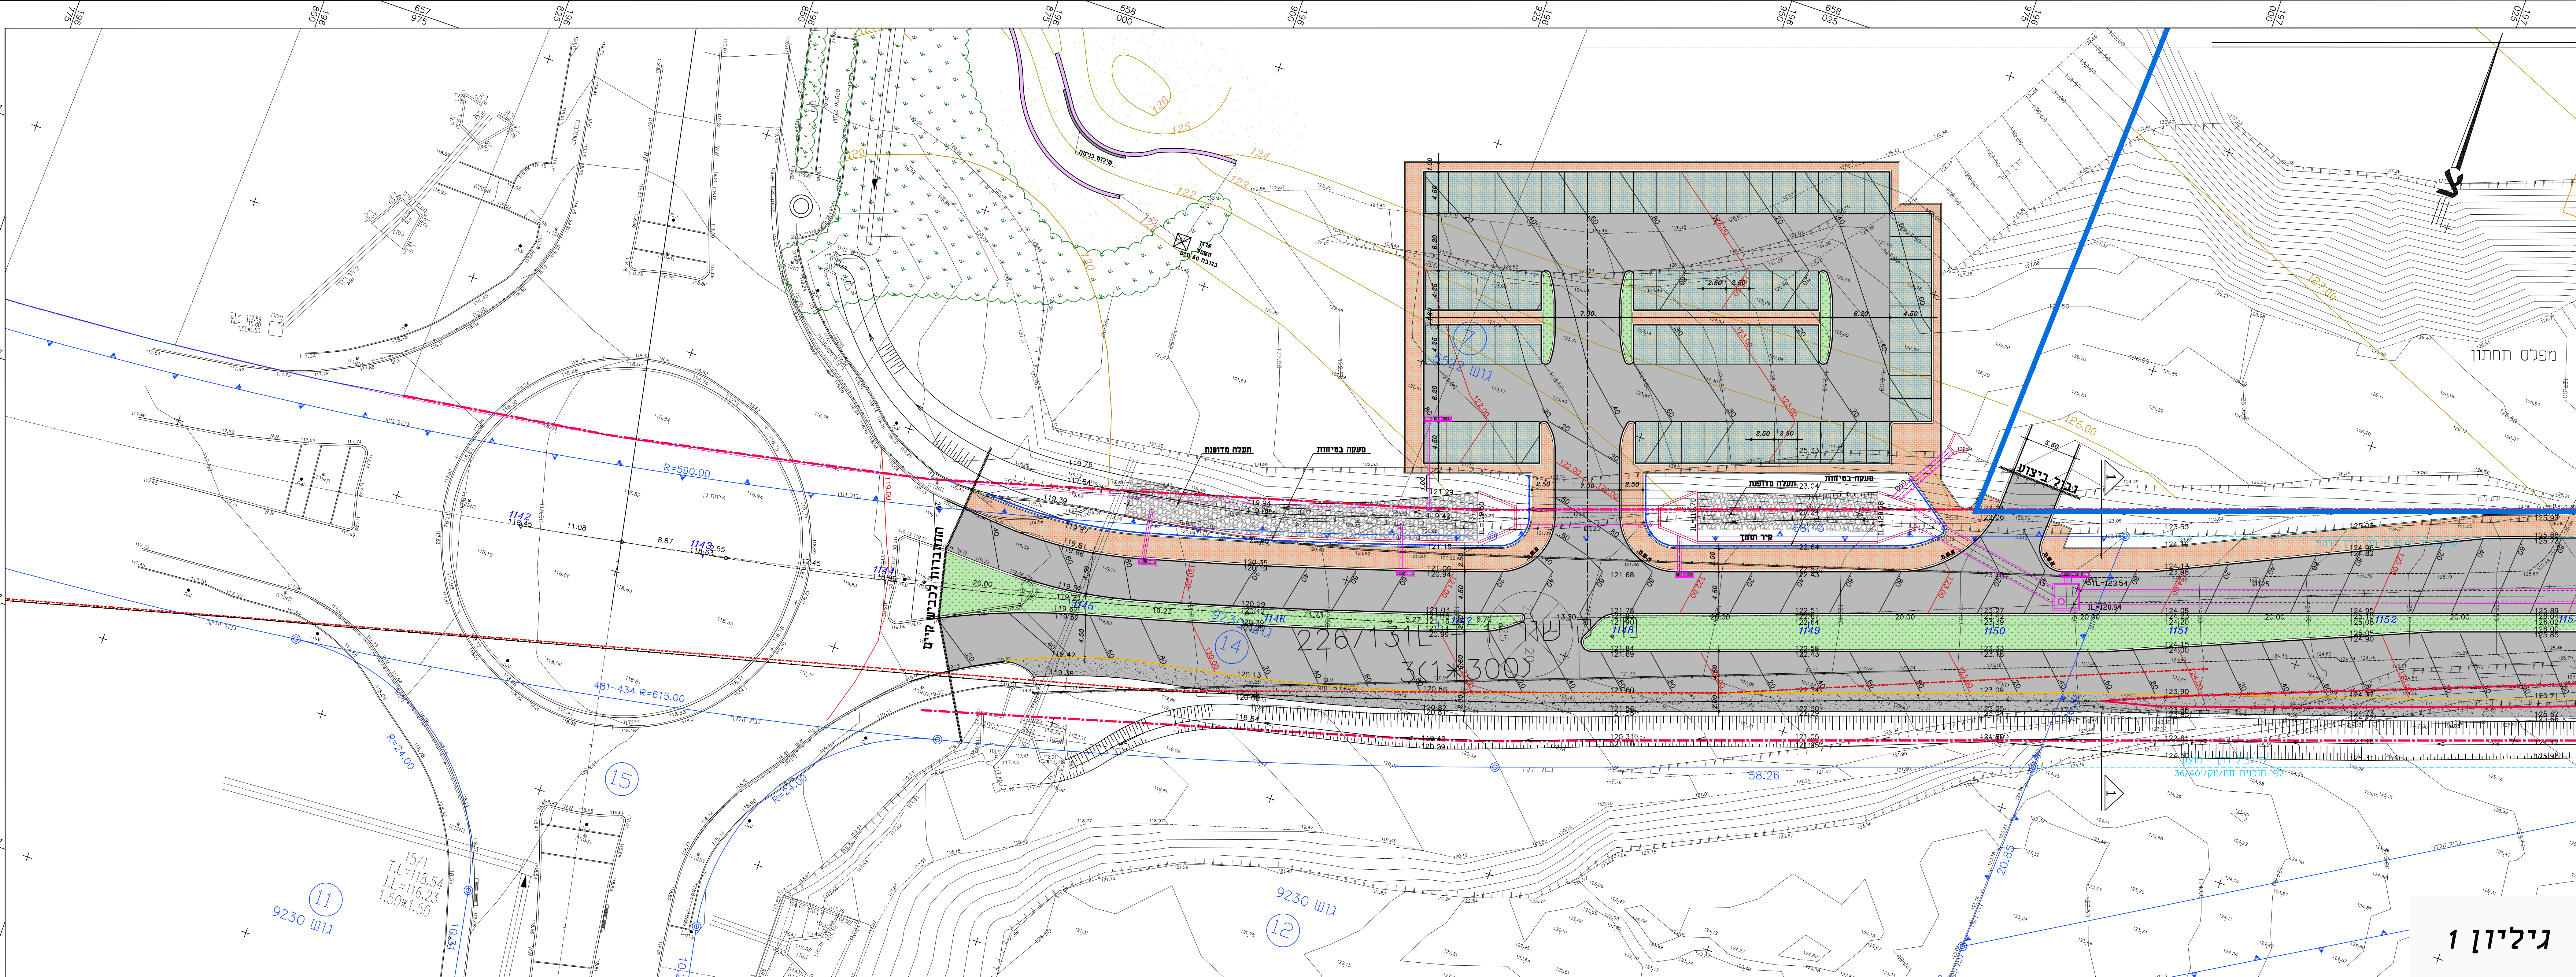

גיליון 2