כביש 1

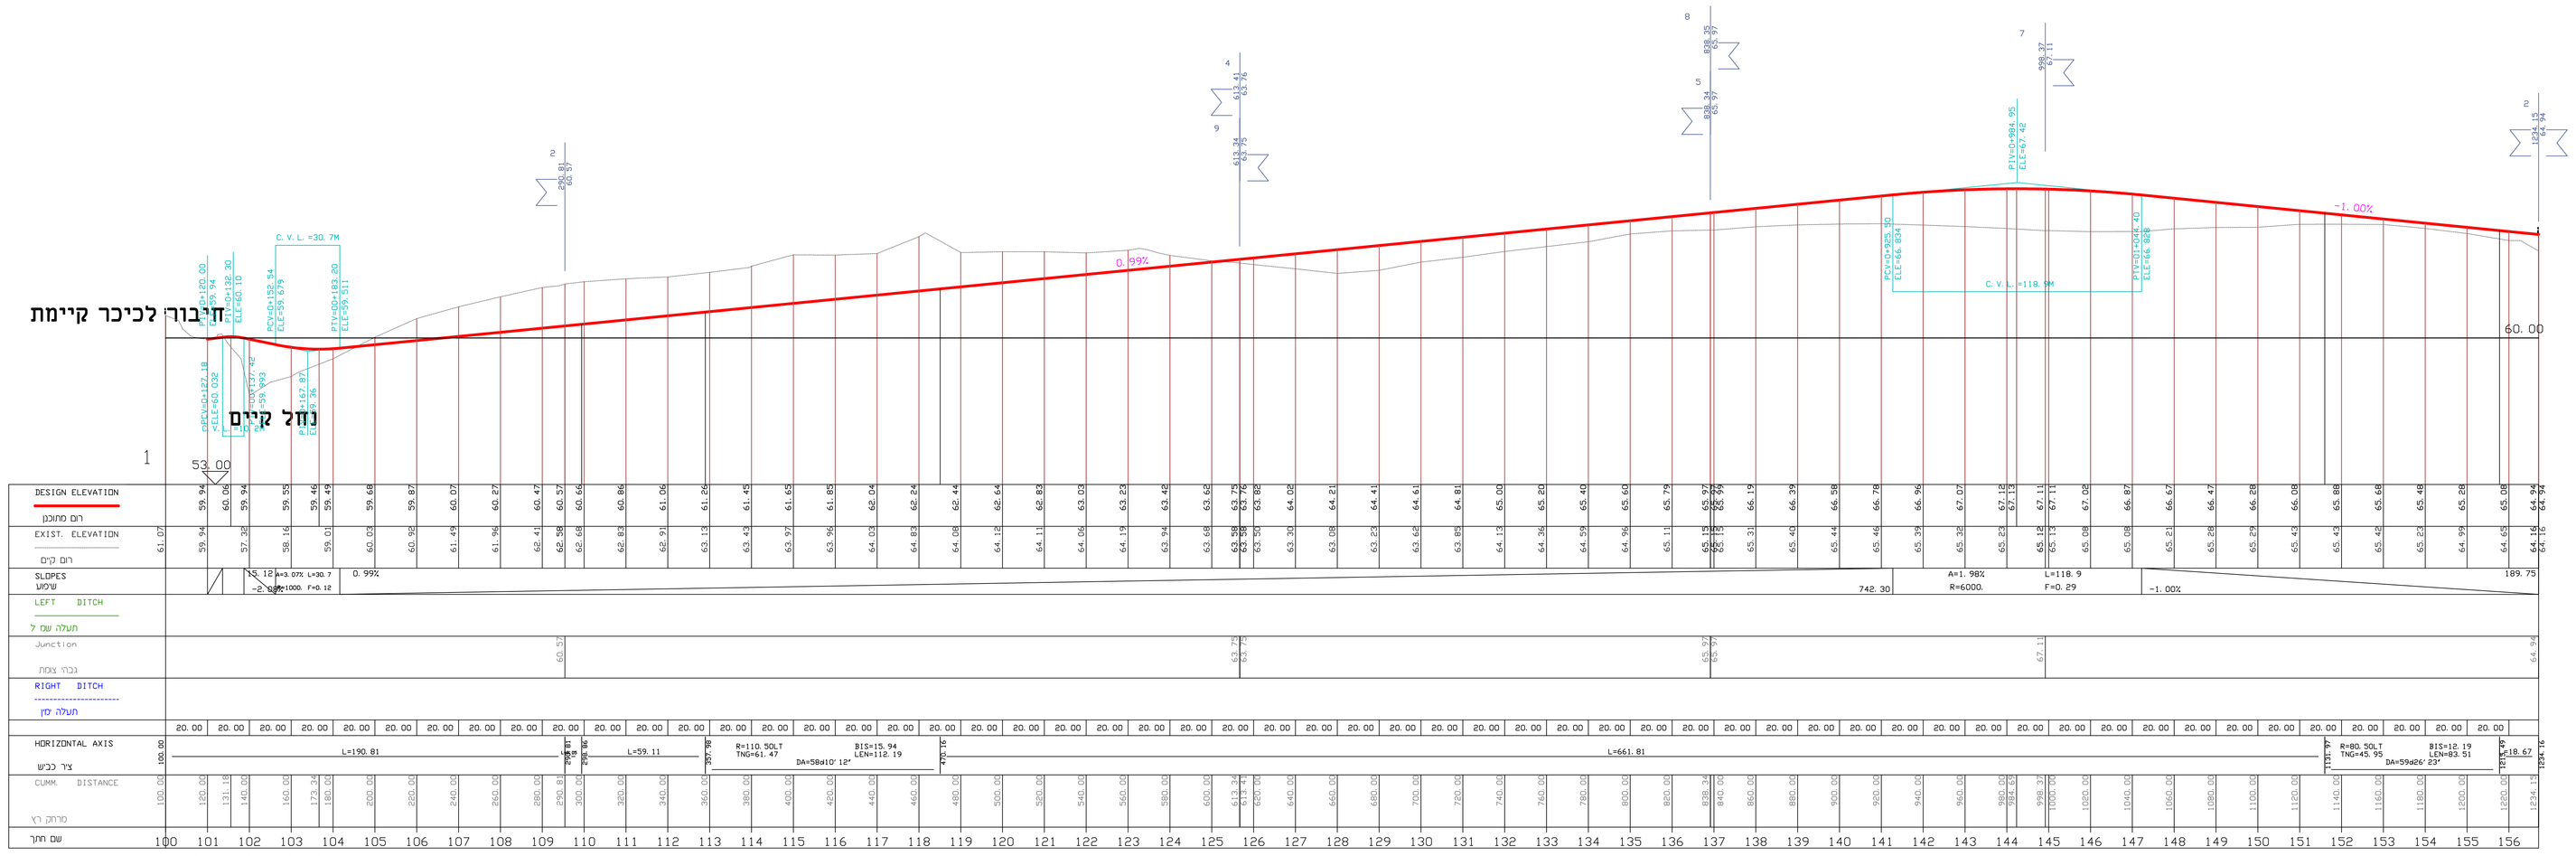

כביש 2

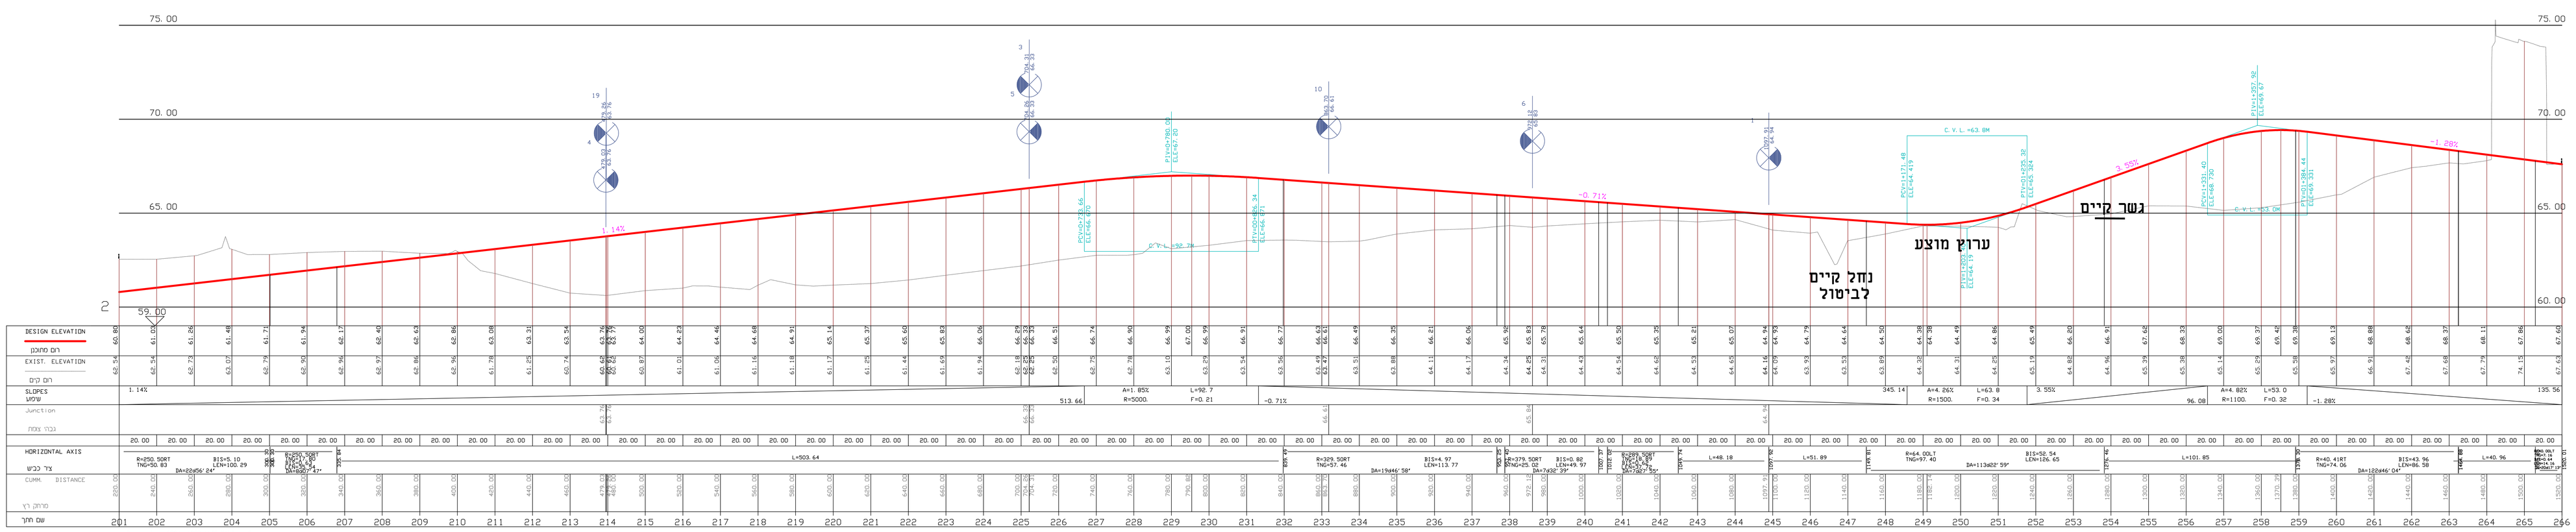

מס'	תאריך	שינוי	מתכנן
09	26/10/17	שינוי מתח כאורך	י.א.
08	10/10/17	שינוי וזזוזה לגגיונות	י.א.
07	28/08/17	עדכון מתח כביש 5 ומתח	י.א.
06	14/08/17	עדכון מתח כביש 1 בחיבור	י.א.
		לכיכר קיימת	
05	12/07/17	עדכון מתח כביש 2	י.א.
04	12/06/17	עדכון חתכי כביש 6 1-10	י.א.
03	01/06/17	עדכון תכנית	י.א.
02	27/05/17	עדכון תכנית	י.א.
01	27/04/17	הכנת תכנית	י.א.

מהדורה	תאריך	תאור עדכון	אושר

לשכ:
- אין כמידור מושפרסם.
- המצגא יסתיר על ביצוע בהתאם לחוזקניות. שינוי יעשה רק לאחר הבנה אישור בכתב מהמזמנבר.
- המצגא חייב לחתום על כל טעות נאם תחבה בחוזקניות.

מפתח גיליונות

מדאל
מתכנים עתיד, תוכלים את בנין
מדינת ישראל

פרויקט:
שכונה כ"א
שוהם

שם הזוכנית:
זזתכים לאורך

שלב תכנון	מקדמי (מק)	אדר' (מ)	מקדם (מס)
מטרה	לעיון (ע)	לאישור (לא)	מכרז (מ)	לביצוע (לב)

תאריך	תכנון	שרטט	אושר
26/10/17	יהודה א	סמבלה ע	יהודה א

מס' פרויקט:	26260
קנ"מ:	1:125/1250

מס' קוד תכנית: DEL-HW-SHOHAM_KA-DD-300.dwg
מספר תקן/שלב/מס' תת-תקן
מהדורה מס' מהדורה מס' מהדורה
DEL-HW-SHOHAM_KA-DD-3001-09

M:\כביש\DEL-Hwoa\כביש\DEL-HW-SHOHAM_KA-DD-300.dwg

27/10/2017 12:28:13