תכנית גשר פלדה
1:100

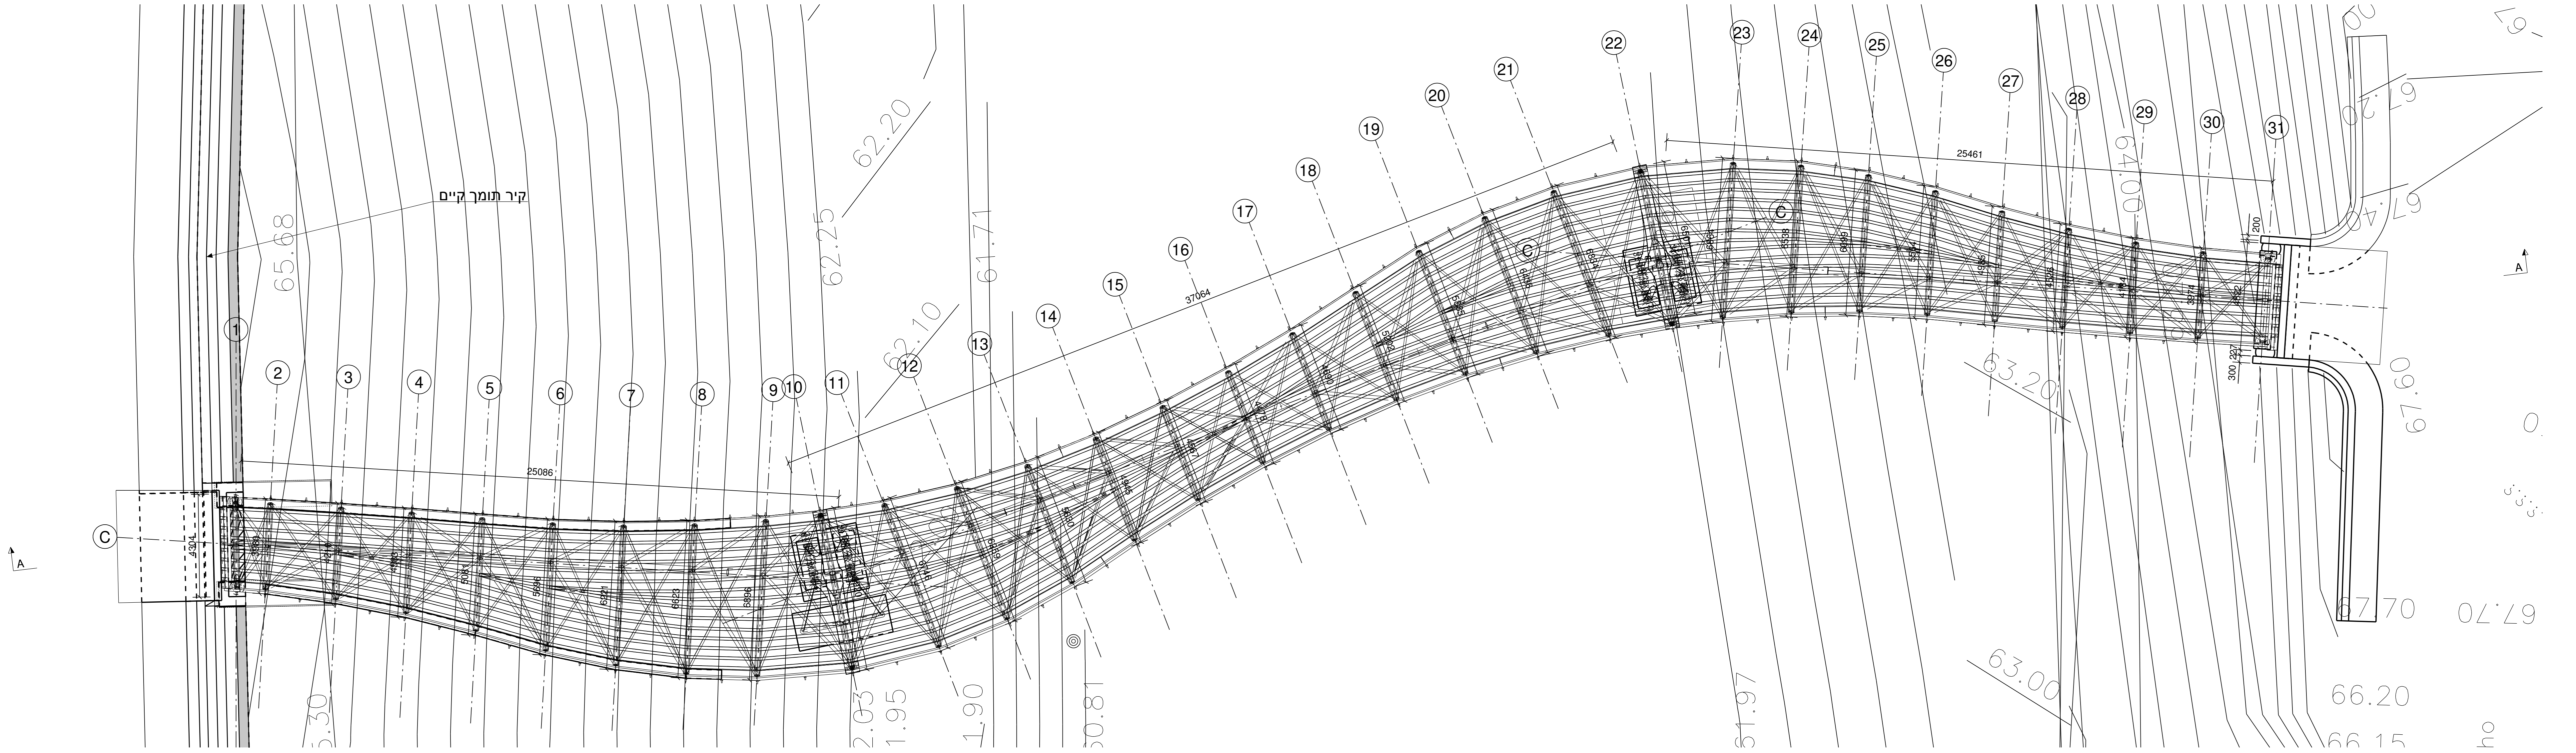

קיר תומך קיים
C
A
1
2
3
4
5
6
7
8
9
10
11
12
13
14
15
16
17
18
19
20
21
22
23
24
25
26
27
28
29
30
31
25086
37064
25461
4304
200
300
227
65.68
62.20
62.25
61.71
62.10
63.20
63.00
61.97
64.00
67.20
67.40
67.60
67.70
66.20
66.15

A - A
1:100

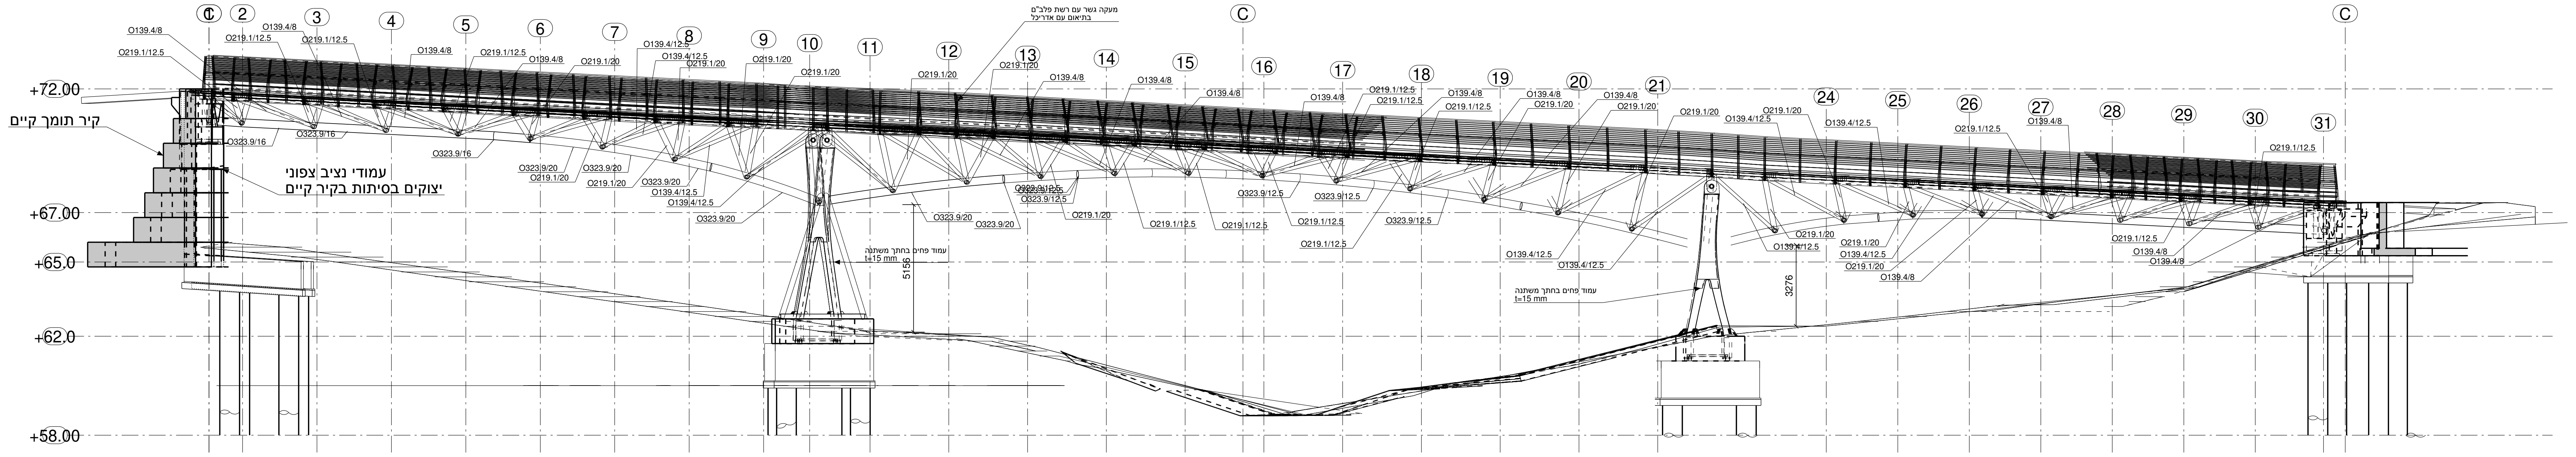

+72.00
+67.00
+65.0
+62.0
+58.00
קיר תומך קיים
עמודי נציב צפוני
יצוקים בסיתות בקיר קיים
מעקה גשר עם רשת פלב״ם
בתיאום עם אדריכל
עמוד פחים בחתך משתנה
t=15 mm
5156
3276
C
O139.4/8
O219.1/12.5
O219.1/20
O139.4/12.5
O323.9/16
O323.9/20
O323.9/12.5

תכנית תנוחה
1:200

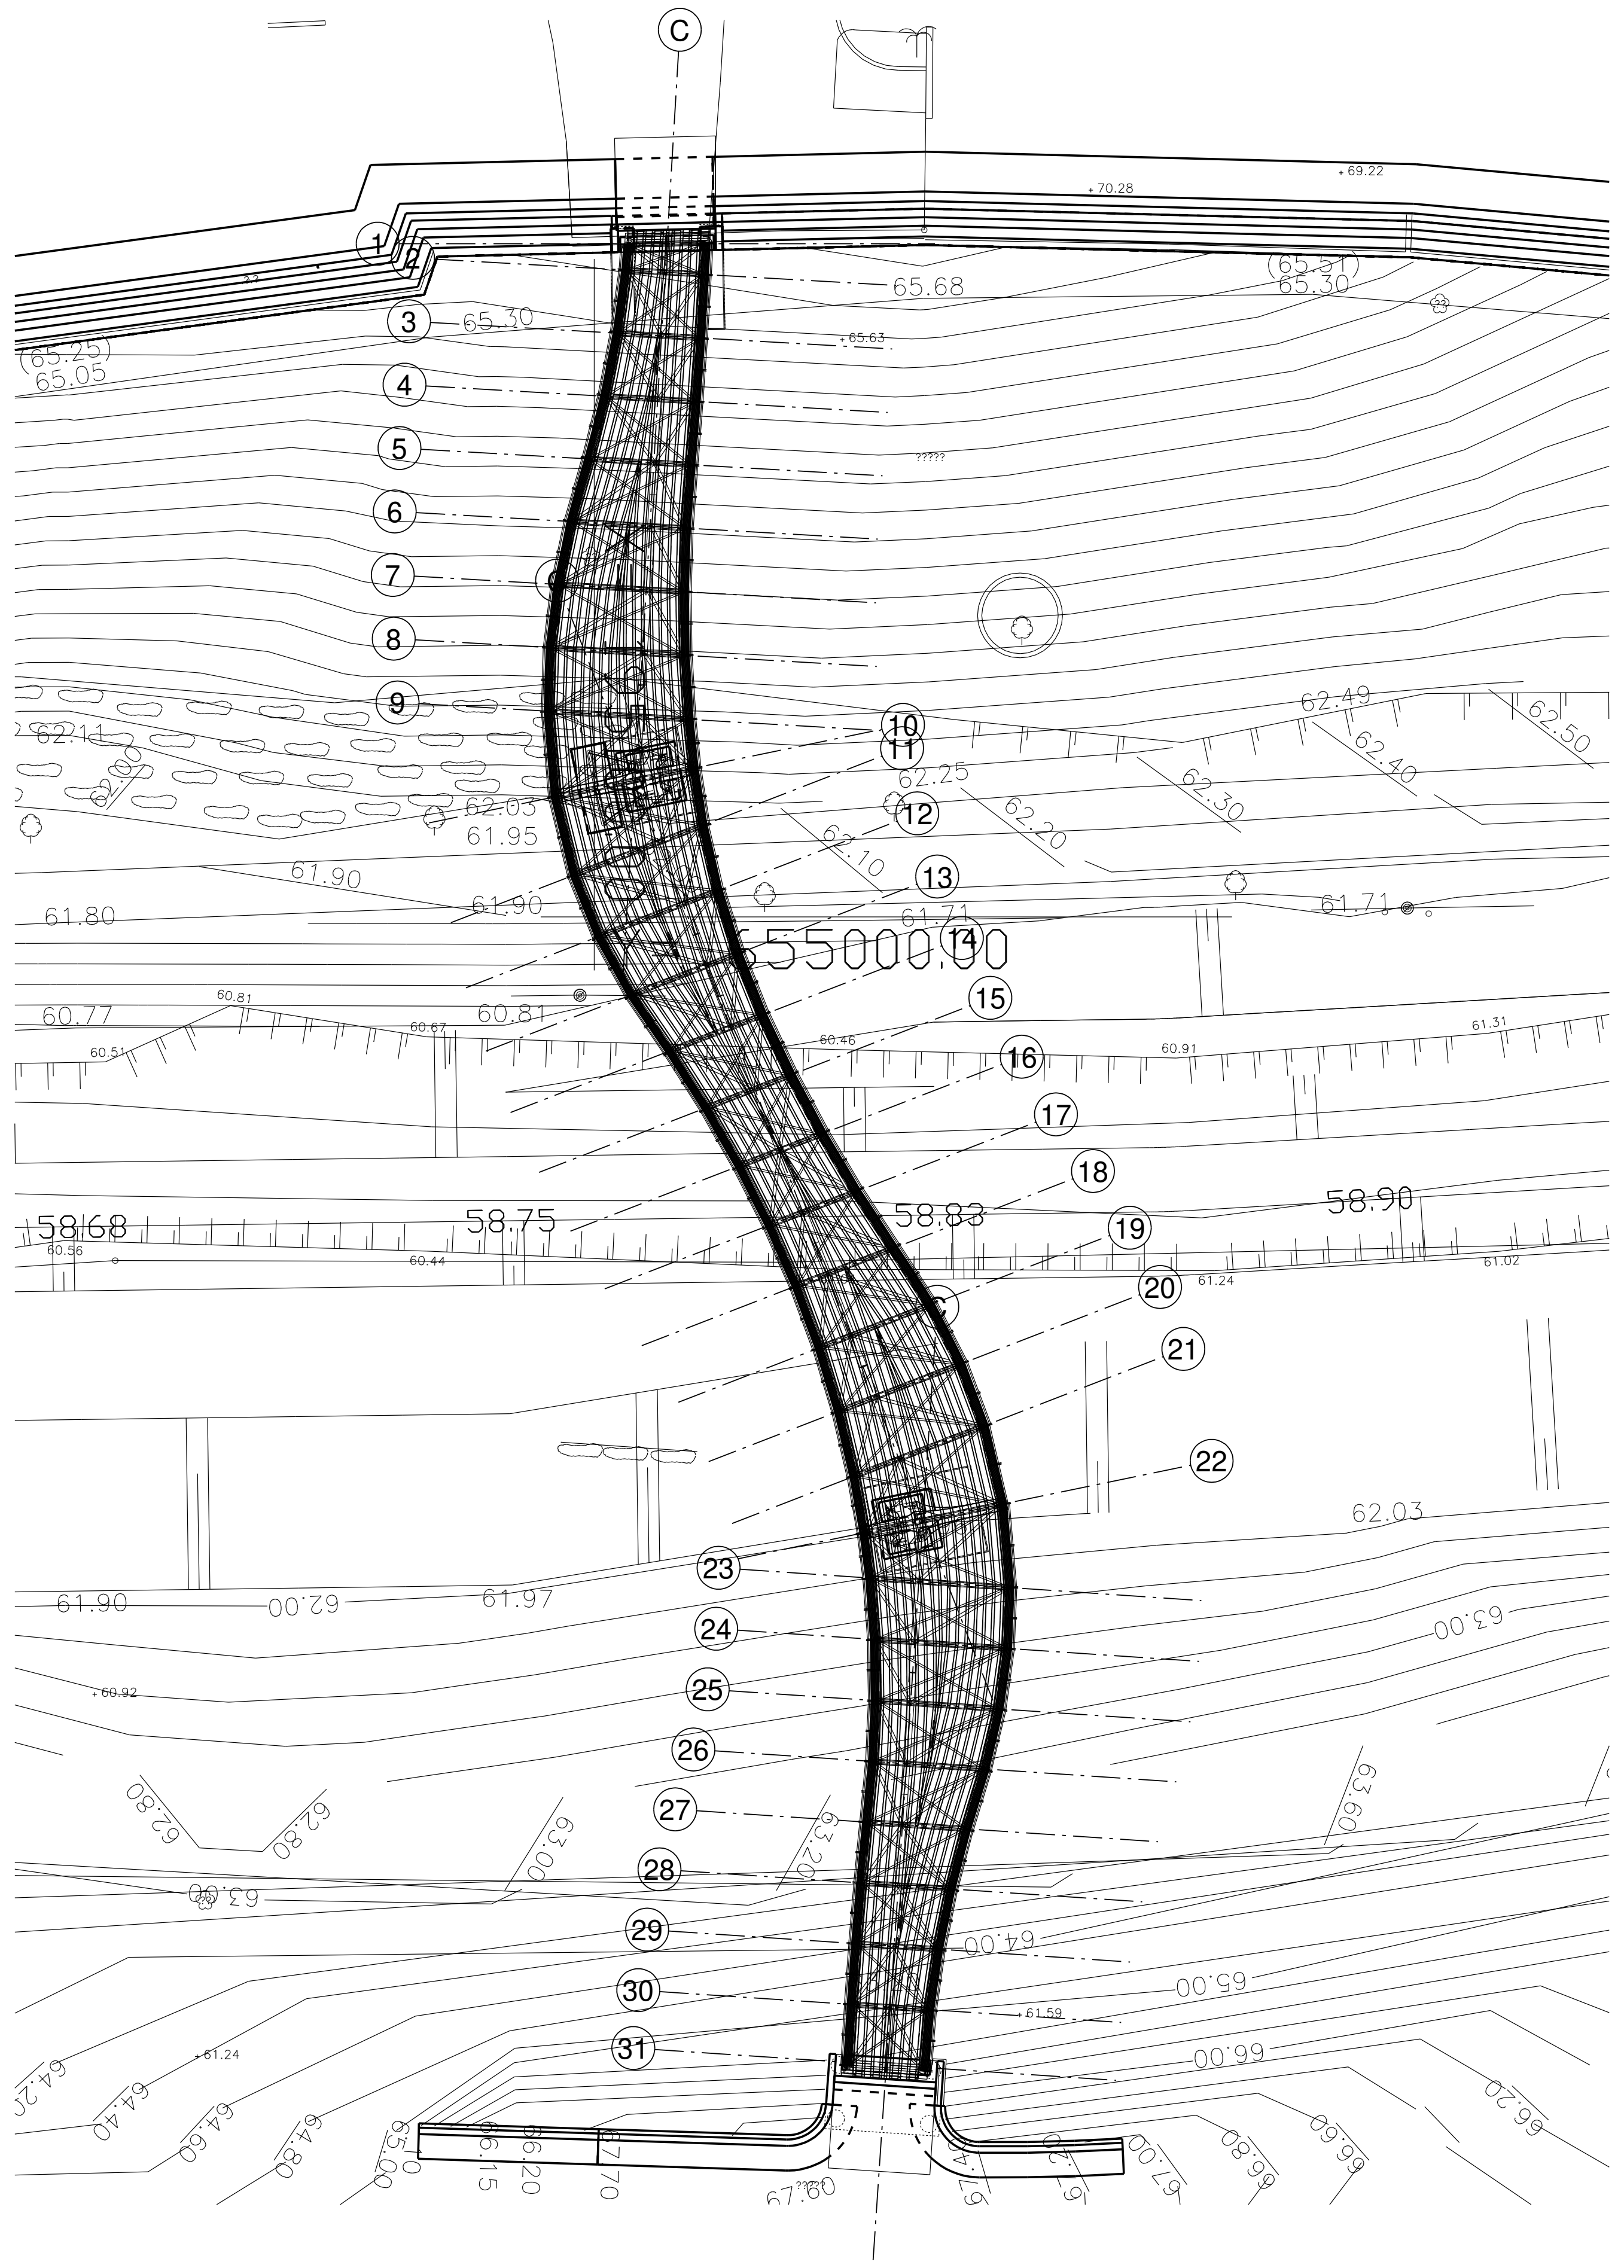

C
1
2
3
4
5
6
7
8
9
10
11
12
13
14
15
16
17
18
19
20
21
22
23
24
25
26
27
28
29
30
31
65.68
65.30
65.05
62.11
62.03
61.95
61.90
61.80
60.77
58.68
58.75
58.83
58.90
62.49
62.25
62.20
62.10
61.71
62.03
63.00
64.00
65.00
66.00
67.80
55000.00

הערות

1. סוג הפלדה S355-J0, אלא אם צוין אחרת.
2. הפלדה תהיה צבועה לפי מפרט.
3. ריתוכים באתר יטופלו להגנה מקורוזיה באופן מיוחד (ראה מפרט).
4. כל הדיבלים יהיו כימיים. סוג הפלדה בדיבלים הכימיים 5.6, סוג הפלדה בברגים 8.8. במחברי חיכוך סוג הפלדה בברגים 10.9.
5. הגנה מאש לפי הנחיות יועץ בטיחות.
6. עובי ריתוכי המילאת יהיה 0.7 הפך הדק העובי מתייחס לצוואר הריתוך - ״throat״-״a״לפי ת״י 1225 קורות הפכים והקשתות ירותחו בריתוכי השקה בחדירה מלאה
7. כל הריתוכים יעשו על פי מפרט יועץ ריתוך. בדיקות ריתוך יעשו על פי הנחיות יועץ הריתוך.
8. יש לקרוא תוכנית זו עם המפרט הטכני.

הקבלן יגיש תוכניות הקמה (שופ דרווינגס) לאישור המתכנן ע״פ מודל של המתכנן בתכנת TEKLA STRUCTURES 2017

המבצע אחראי לבדיקת המידות ולהתאמתן במקום. על המבצע לבקר את כל המידות ועל כל אי התאמה יש להודיע למתכנן לפני הביצוע. אין לקבוע מידות ע״י מדידה בתכנית. אין לבצע ללא היתר בניה מתאים ותקף ו/או על פי תכנית שאיננה מסומנת כתכנית לביצוע.

תפוצה

מ.פרויקט
תאורה
נגישות
כמויות
אינסט׳
אתר
מזמין
מתאם
קרקע
מ-אויר
מעליות
בטיחות
חשמל
קונסט׳
תנועה
פיתוח
אדריכל
תאריך

שינויים

מס׳	תאריך	

BR04 שהם שכונה כ״א

היזם
חברה כלכלית שהם

אדריכלות
KSM

תאור

תאריך עדכון	שם התכנית	
04.06.2019	תכנית כללית	
שינוי מס׳	מספר התכנית	שם הקובץ
0	869BR04-01-17	TEKLA 869BR06

C	אישר	שרטט	תכנן
	רוקח יצחק	ידידיה	דורין

קנה המידה	לביצוע כפוף לאישור היועצים	למכרז	לעיון/לאישור
1:100 1:200	☐	☒	☐

רוקח & אשכנזי
מהנדסים יועצים בע״מ
רח׳ בורלא 52 ת״א E-MAIL: RA-ENG.COM
טל׳: 03-6994427 פקס: 03-6995808
WWW.RA-ENG.COM