תוכנית עבודות עפר

מגבהי פיתוח מתוכננים להחלפת קרקע לצורך ביסוס

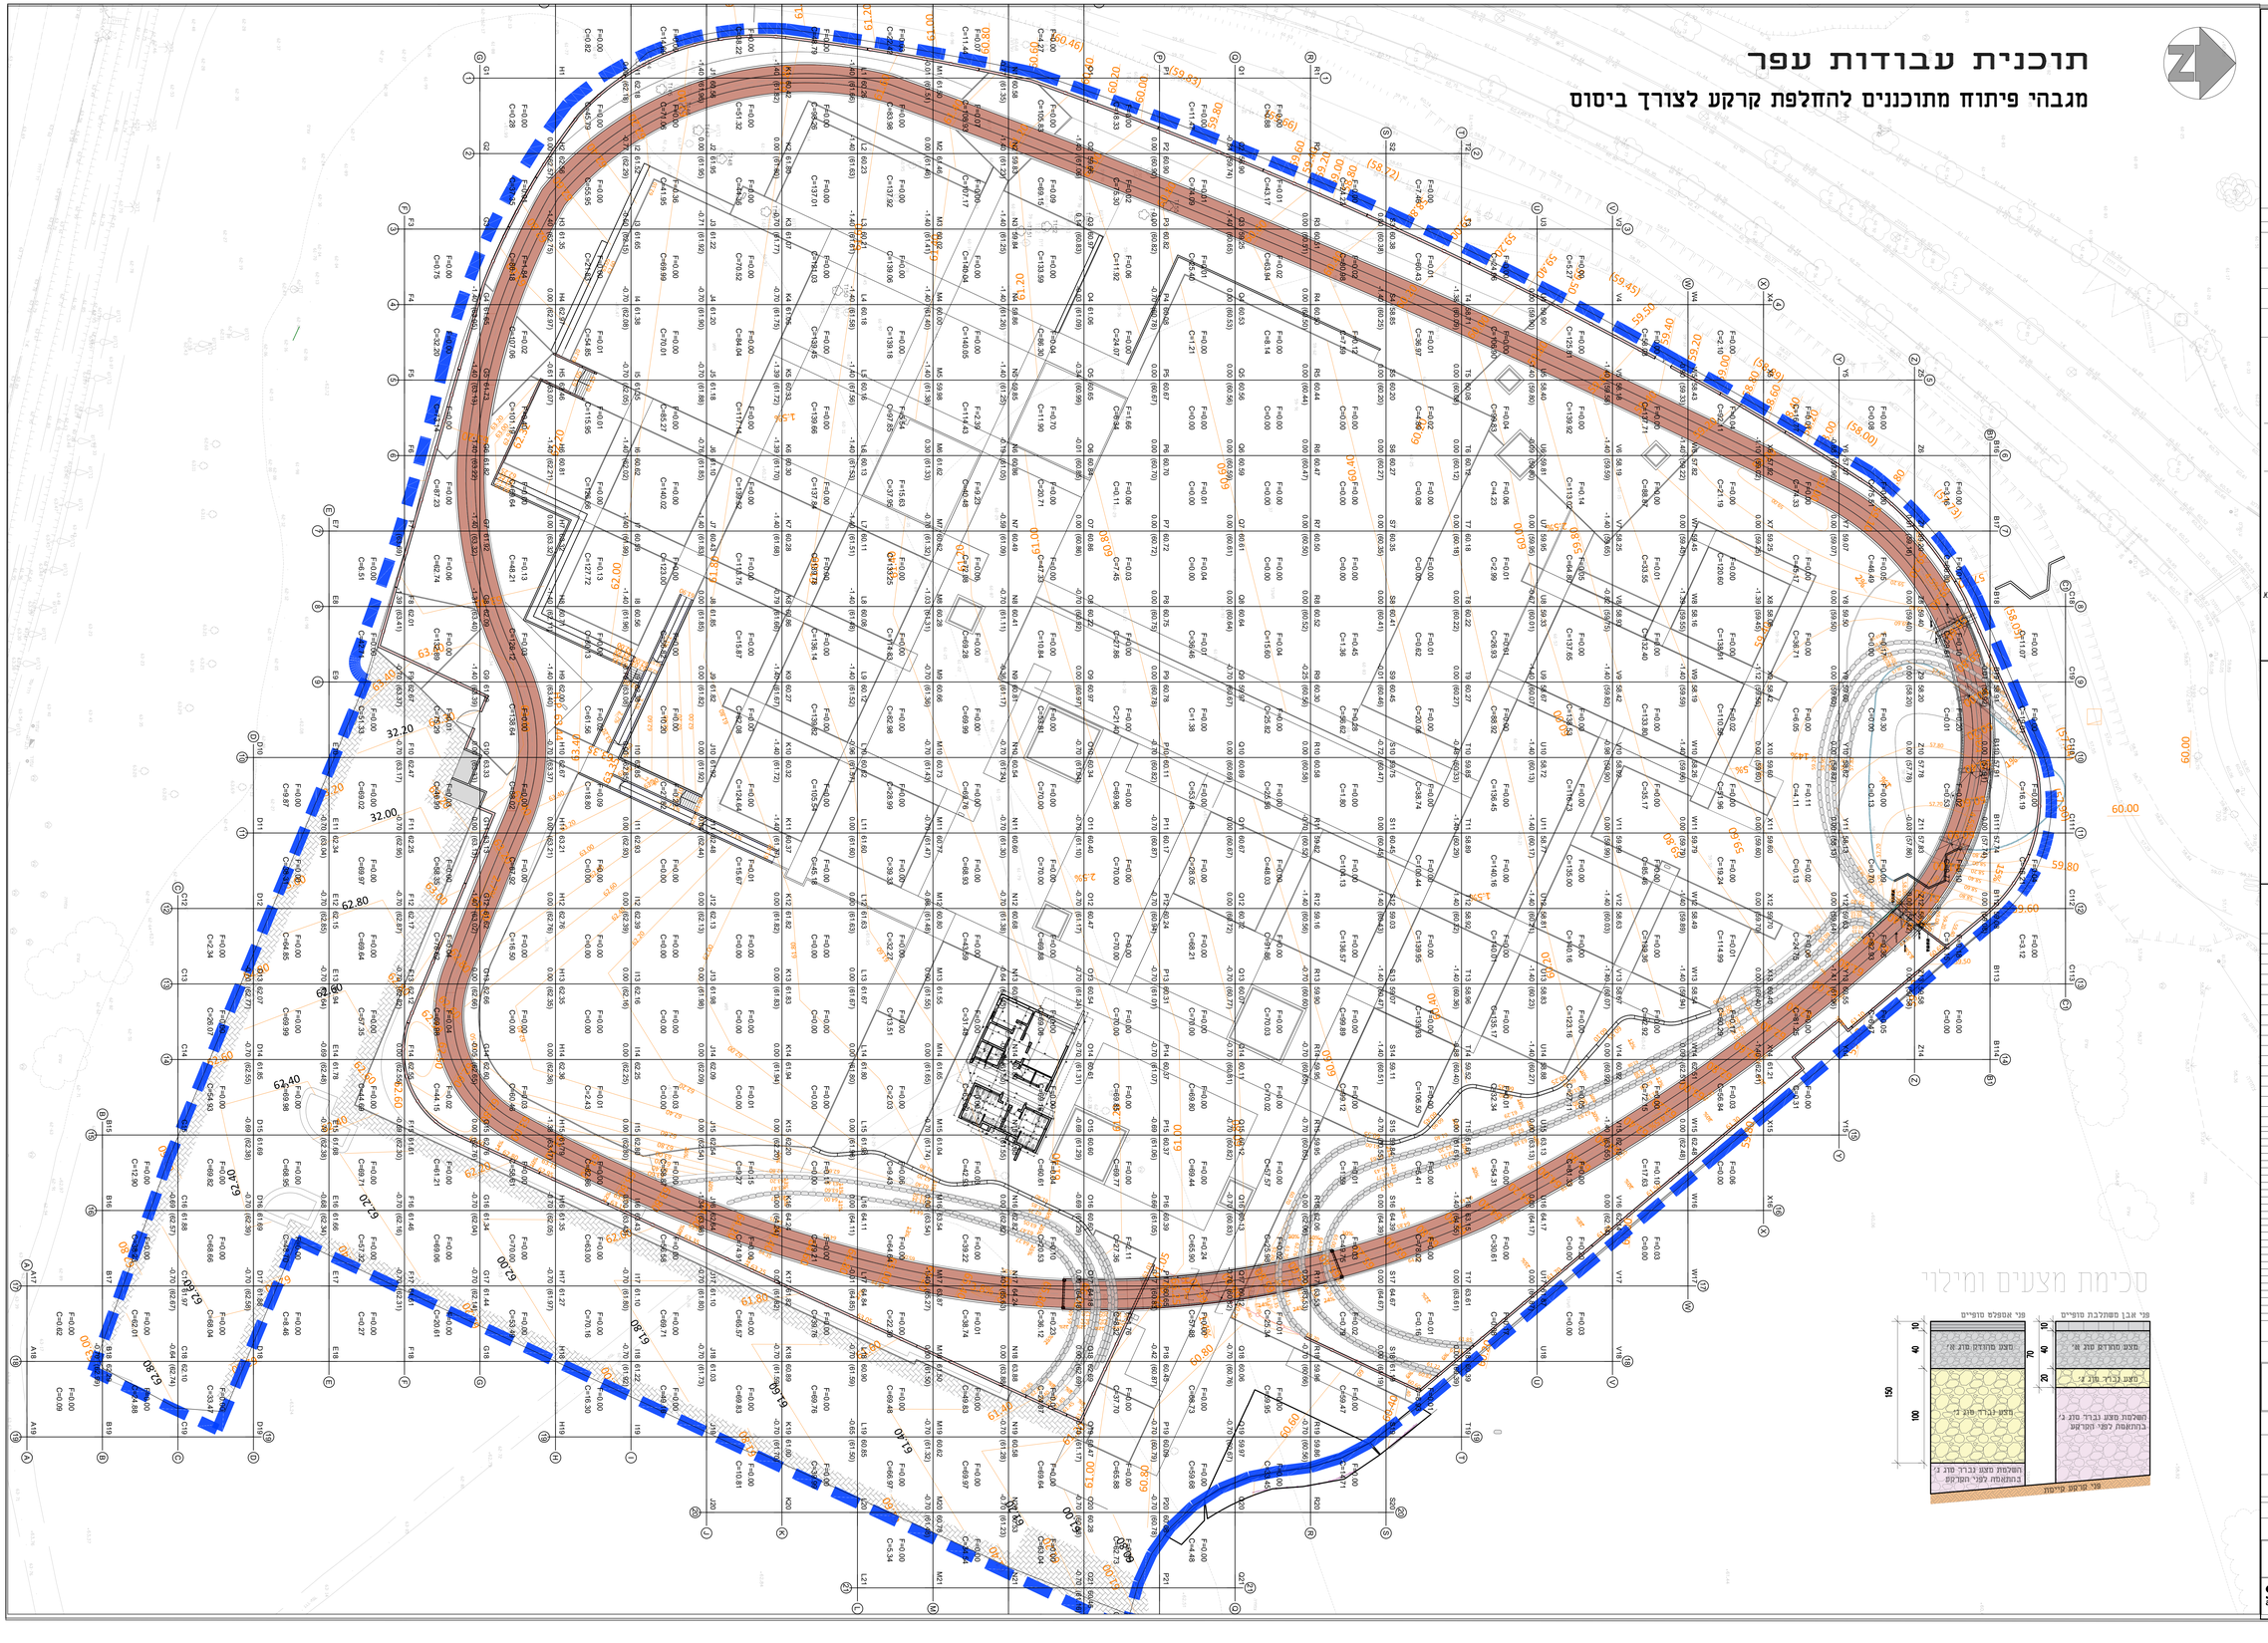

מקרא:

גובה קיים	27.50
גובה פיתוח סופי	209.85
מדד מפת "יומוד"	R,22 16.57
מדד הפס	1.05 (15.52)
פר"נ נקודת במה:	F=100.90
למיכלי/חפירה:	C=178.36
דוגמא כמיכלי:	
דוגמא בחפירה:	
חחום מיכלי	

עדי אמות לחמלת ראשית מדידה: G1-8
X=194340.00, Y=654810.00
• עוגל רשת 10 X 10 מטר

טבלת עבודות עפר / רקיפות :
שטח עבודה כ-33.8 דונם
סה"כ רקיפה : 20570 מ"ק
האמתה מדיני מצע נגדר סוג א : 7 מעבר רטובה הנדרש לבינום: 50 מ"מ
האמתה מדיני מצע נגדר סוג ב : 2 מעבר רטובה: 6800 מ"מ
האמתה מדיני מצע מט. א' קצור הבינום: 4000 מ"מ

הגדרות כתובניות עבודות עפר:
1- הגבהים המתוכננים בתוכניות זו הם 50.0(-)מ'
הפר' מדצפי הבנוי, משפחי האסבלט ואחורי הבינוי.
2- הגבהים המתוכננים בתוכניות זו הם מ.ט.(-)מ'
הפר' מפפני הריצפי בגבהים מפורטים.
3- באחורי המדשאות ואיגון לא תתבצע חפירה ורק בעומק שמש בהרגע.
נבפוי מוגשות בביעו מעבדה המכצות אמצעים ואמצעים שלילה בפרטנו.
4- לצורך מדיני מדיני הגשה ובעבור הנבנה, יגשה שמש בתצע בנגר ובר. 80, ג
ע"פ הנחיית יועץ הבנוי וסמוך המדיני והמפעיל. המפורסם בעליון זה.
בתחתית משפחי הבנוי האספלט.
בנגר מדיני בנגר נוסף בעובי 300 מ"מ 401 מ"מ של מצע סוג א'
בתחתית משפחי הריצפי באבנים משתלבות.
בנגר מדיני בנגר נוסף, בעובי 30 מ"מ 401 מ"מ של מצע סוג א'
5- יש לסלק תוכר מכרות עבודות אלה, אין מדד דמא אחר שמדד הוחש המלכ ונגא
6- תוכנית עבודות עפר זו לא נוכלות חפירה עבור יסודות
הנחיות הבל"ר יינתן בנפרד ע"י הטופסרוקטור.
7- תוכנית עבודות עפר זו לא נוכלות חפירה עבור יסודות
המבנה המתוכנן. הבל"ר יינתן בנפרד ע"י הטופסרוקטור.
8- ירחוק כל המצעים ע"פ דרישת הבדוק
9- בסיום עבודות הגפר תחזו סטח שב עד 15%

יש לקרוא תכנית זו יחד עם תכנית טופסרוקציה
יש לקרוא את הגדרות המתבדה סרם ביצוע

עבודה
-ביצוע אמצעי טופסרוקציה ע"פ הגדרות המתבדה בנבר.
-פיכר מסגרות בניין – ראה תכנית טופסרוקציה.
-יש לבדוק אם אין הפרש הפנים הפנים, אשר מחוה את
הגדרות הבינוי בתכנית זו.
-אלכסנית יש לקרוא יחד עם תכנית אינסטלציה ותכנית פריטות.
-אין לצוק תוספות תוכנית זו ללא אישור בכתב מהאדריכל.
-"רצף" – ראה תכנית פריטות.
-מדרגות עבור הבנוי ליעוד בכל דרישות הבטחות של האחר
ועבודה, בתחזיר בתם.
-פרוקי מחוה לבנוי – בהתאם לבעיות אדריכל הנוף.
-כל פיכר המבנה, אורכים הגבהים ביצוע בהתאם לאישור סופי
של יועץ בטיחות הפריכים.
-יעשה שימוש בצבעים בריאים ע"פ תפים בניה יוחה – בעלי
סכ נמוך.
-מדרגים נגוז בחתם בגבע, אבנה פאבר, תוצרות אבטטטות וכד'
יהו בעלי מו חמו יוחו ועפ"ם תפים בניה יוחה.
-רשמת כלים לבבעות מרבעות – ראה תפים ומפרטים.
-רשמת חומר אגד משלימים – ראה תפים ומפרטים.

מפרט אבן משתלבת סוג ב'

מצע מחודק סוג א'	40
מצע גברי סוג ב'	20
השלמת מצע גברי סוג ג' בהתאמות לפני הקרקע	100
	150

מפרט אספלט סוג ג'

מצע מחודק סוג א'	40
מצע גברי סוג ב'	20
השלמת מצע גברי סוג ג' בהתאמות לפני הקרקע	100
	160

יש לקרוא תכנית זו יחד עם תכנית טופסרוקציה
יש לקרוא את הגדרות המתבדה סרם ביצוע

עבודה
-ביצוע אמצעי טופסרוקציה ע"פ הגדרות המתבדה בנבר.
-פיכר מסגרות בניין – ראה תכנית טופסרוקציה.
-יש לבדוק אם אין הפרש הפנים הפנים, אשר מחוה את
הגדרות הבינוי בתכנית זו.
-אלכסנית יש לקרוא יחד עם תכנית אינסטלציה ותכנית פריטות.
-אין לצוק תוספות תוכנית זו ללא אישור בכתב מהאדריכל.
-"רצף" – ראה תכנית פריטות.
-מדרגות עבור הבנוי ליעוד בכל דרישות הבטחות של האחר
ועבודה, בתחזיר בתם.
-פיכר מסגרות בניין – ראה תכנית פריטות.
-כל פיכר המבנה, אורכים הגבהים ביצוע בהתאם לאישור סופי
של יועץ בטיחות הפריכים.
-יעשה שימוש בצבעים בריאים ע"פ תפים בניה יוחה – בעלי
סכ נמוך.
-מדרגים נגוז בחתם בגבע, אבנה פאבר, תוצרות אבטטטות וכד'
יהו בעלי מו חמו יוחו ועפ"ם תפים בניה יוחה.
-רשמת כלים לבבעות מרבעות – ראה תפים ומפרטים.
-רשמת חומר אגד משלימים – ראה תפים ומפרטים.

| תמצה | | |