
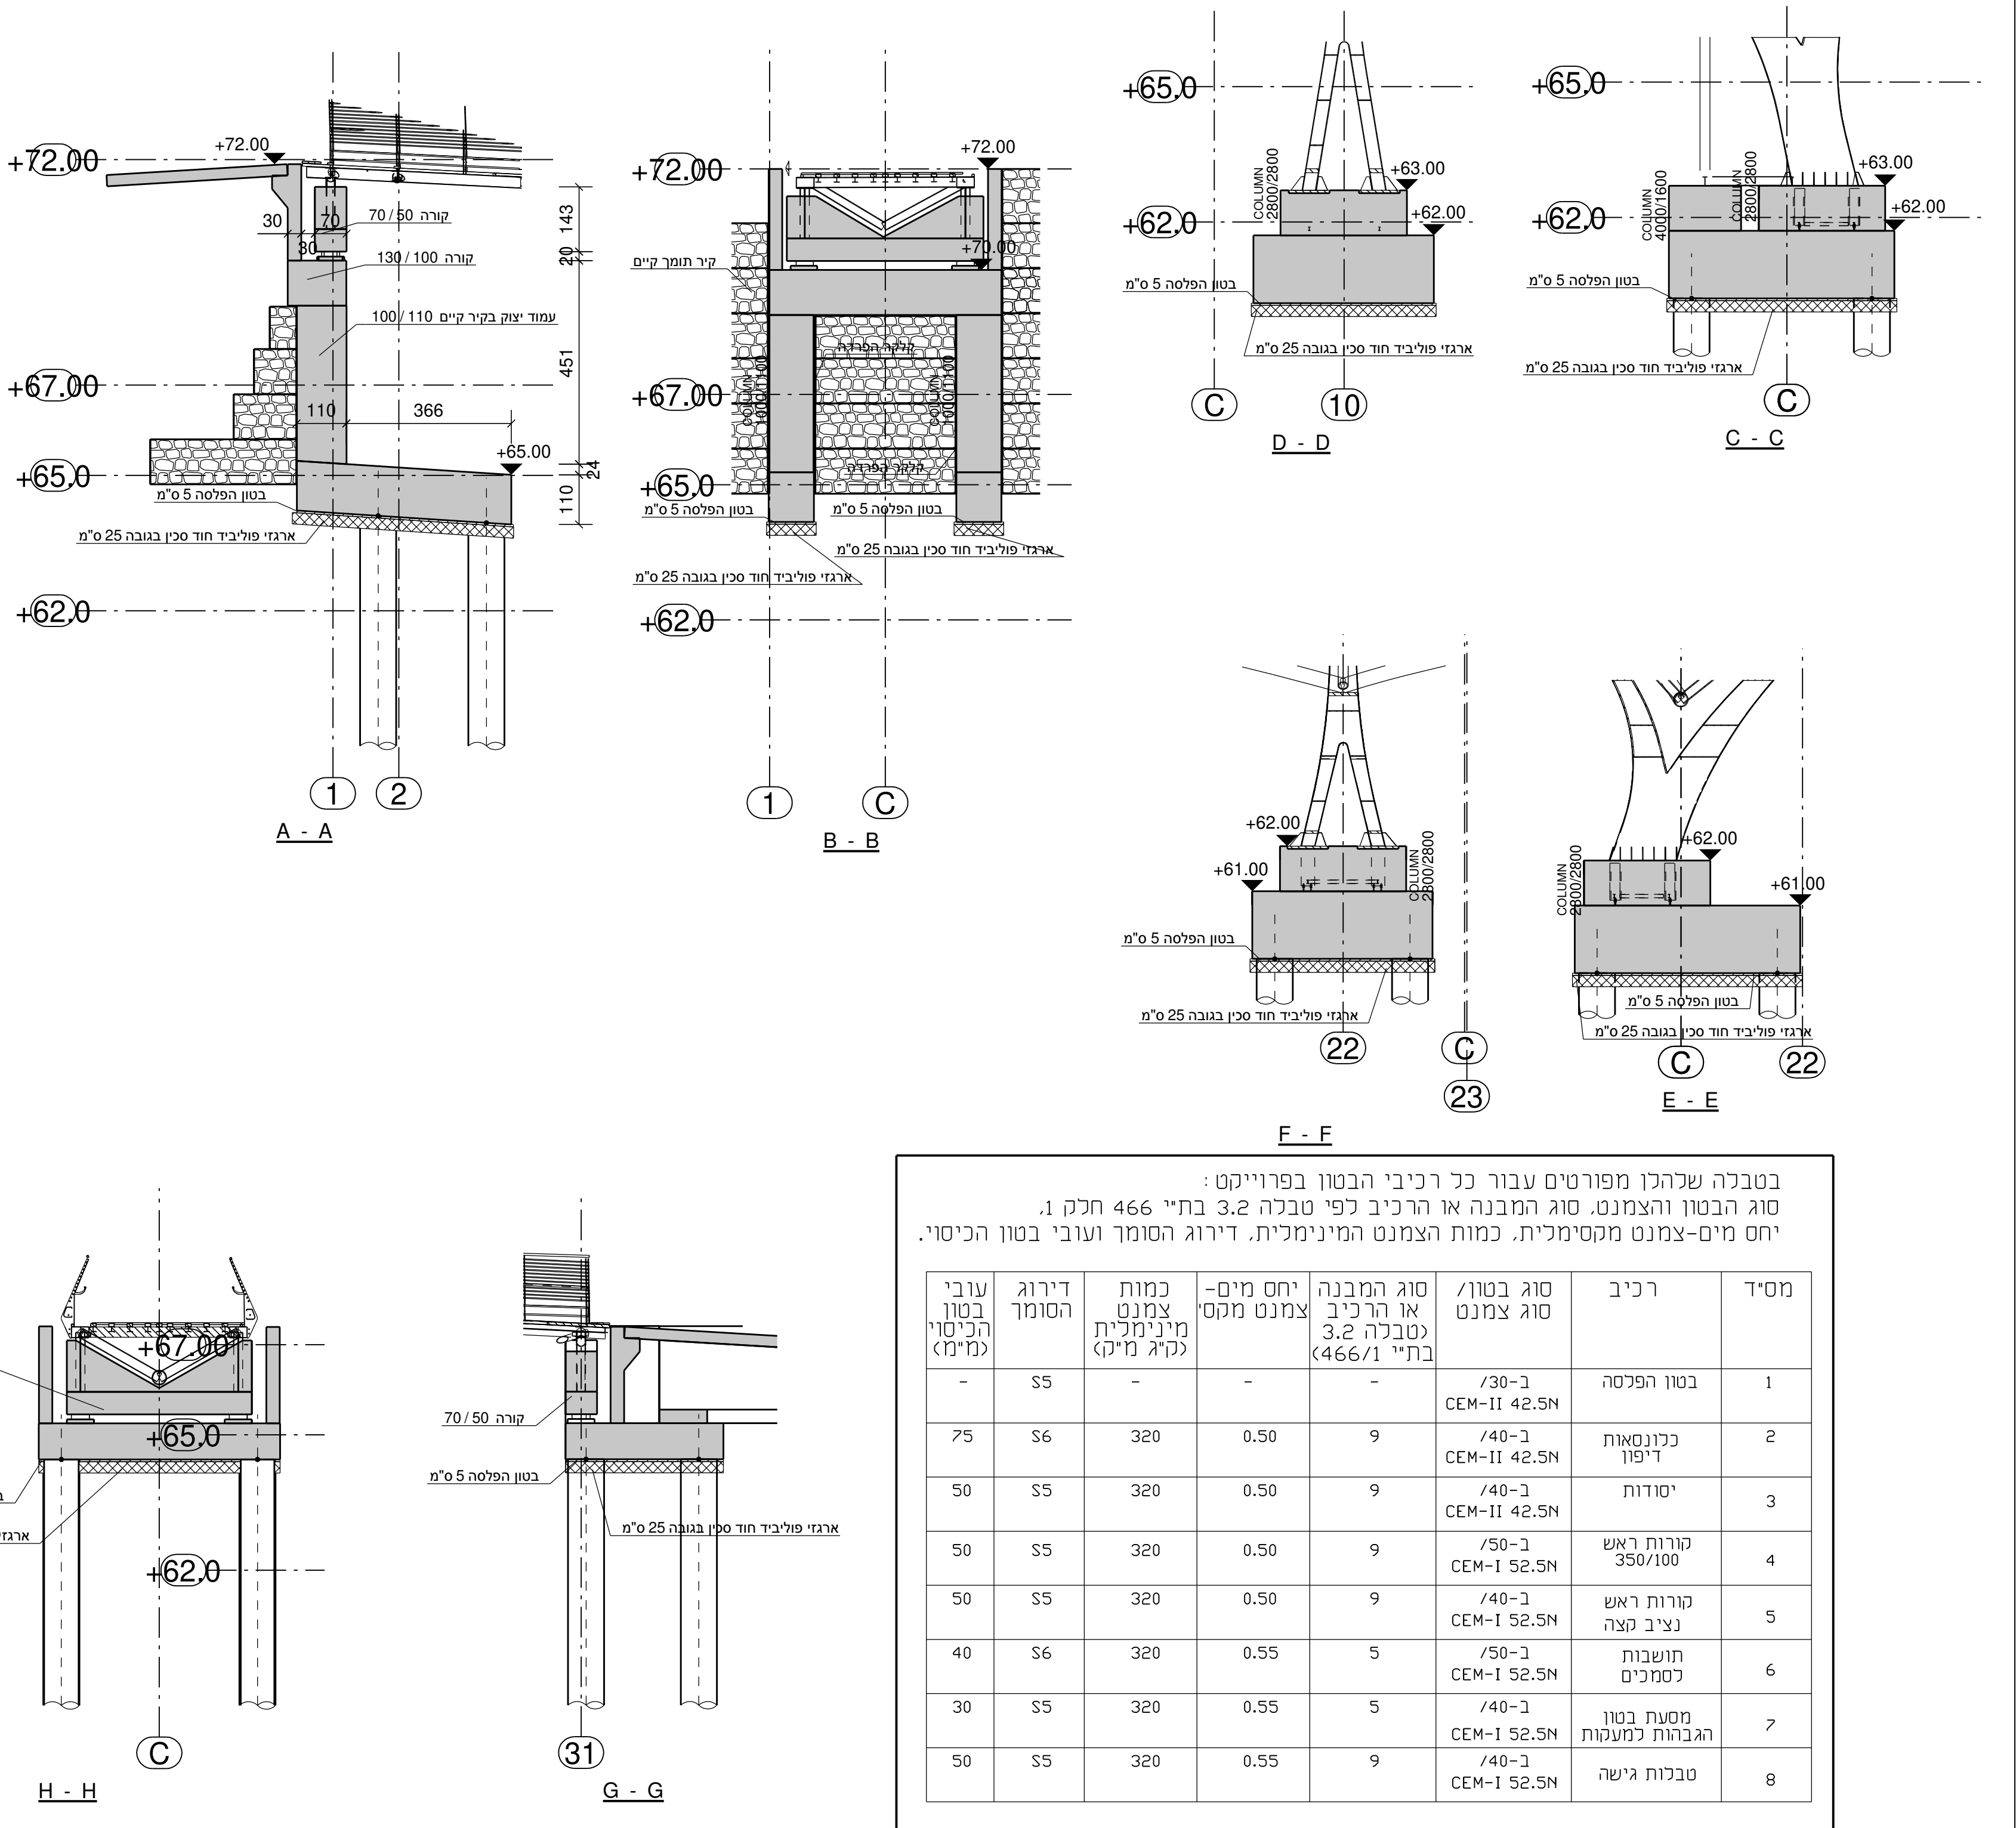



סימנים	
	עמוד ממשך
	עמוד מפסיק
	עמוד מתחיל
	חתך מקומי

- התמצא אחראי לכדיעת החירות ולהתאמתו בחסות. על התמצא לבקד את כל החירות ועל כל אי התמצא יע להודיע למתבני לפני הביצוע. אין לקבוע מידות עיי מדידה בתכנית. אין לבצע ללא היתר בנייה מתאים ותקף ו/או על פי תבנית שאינה מסומנת בתכנית לביצוע.

מס' תאריך			

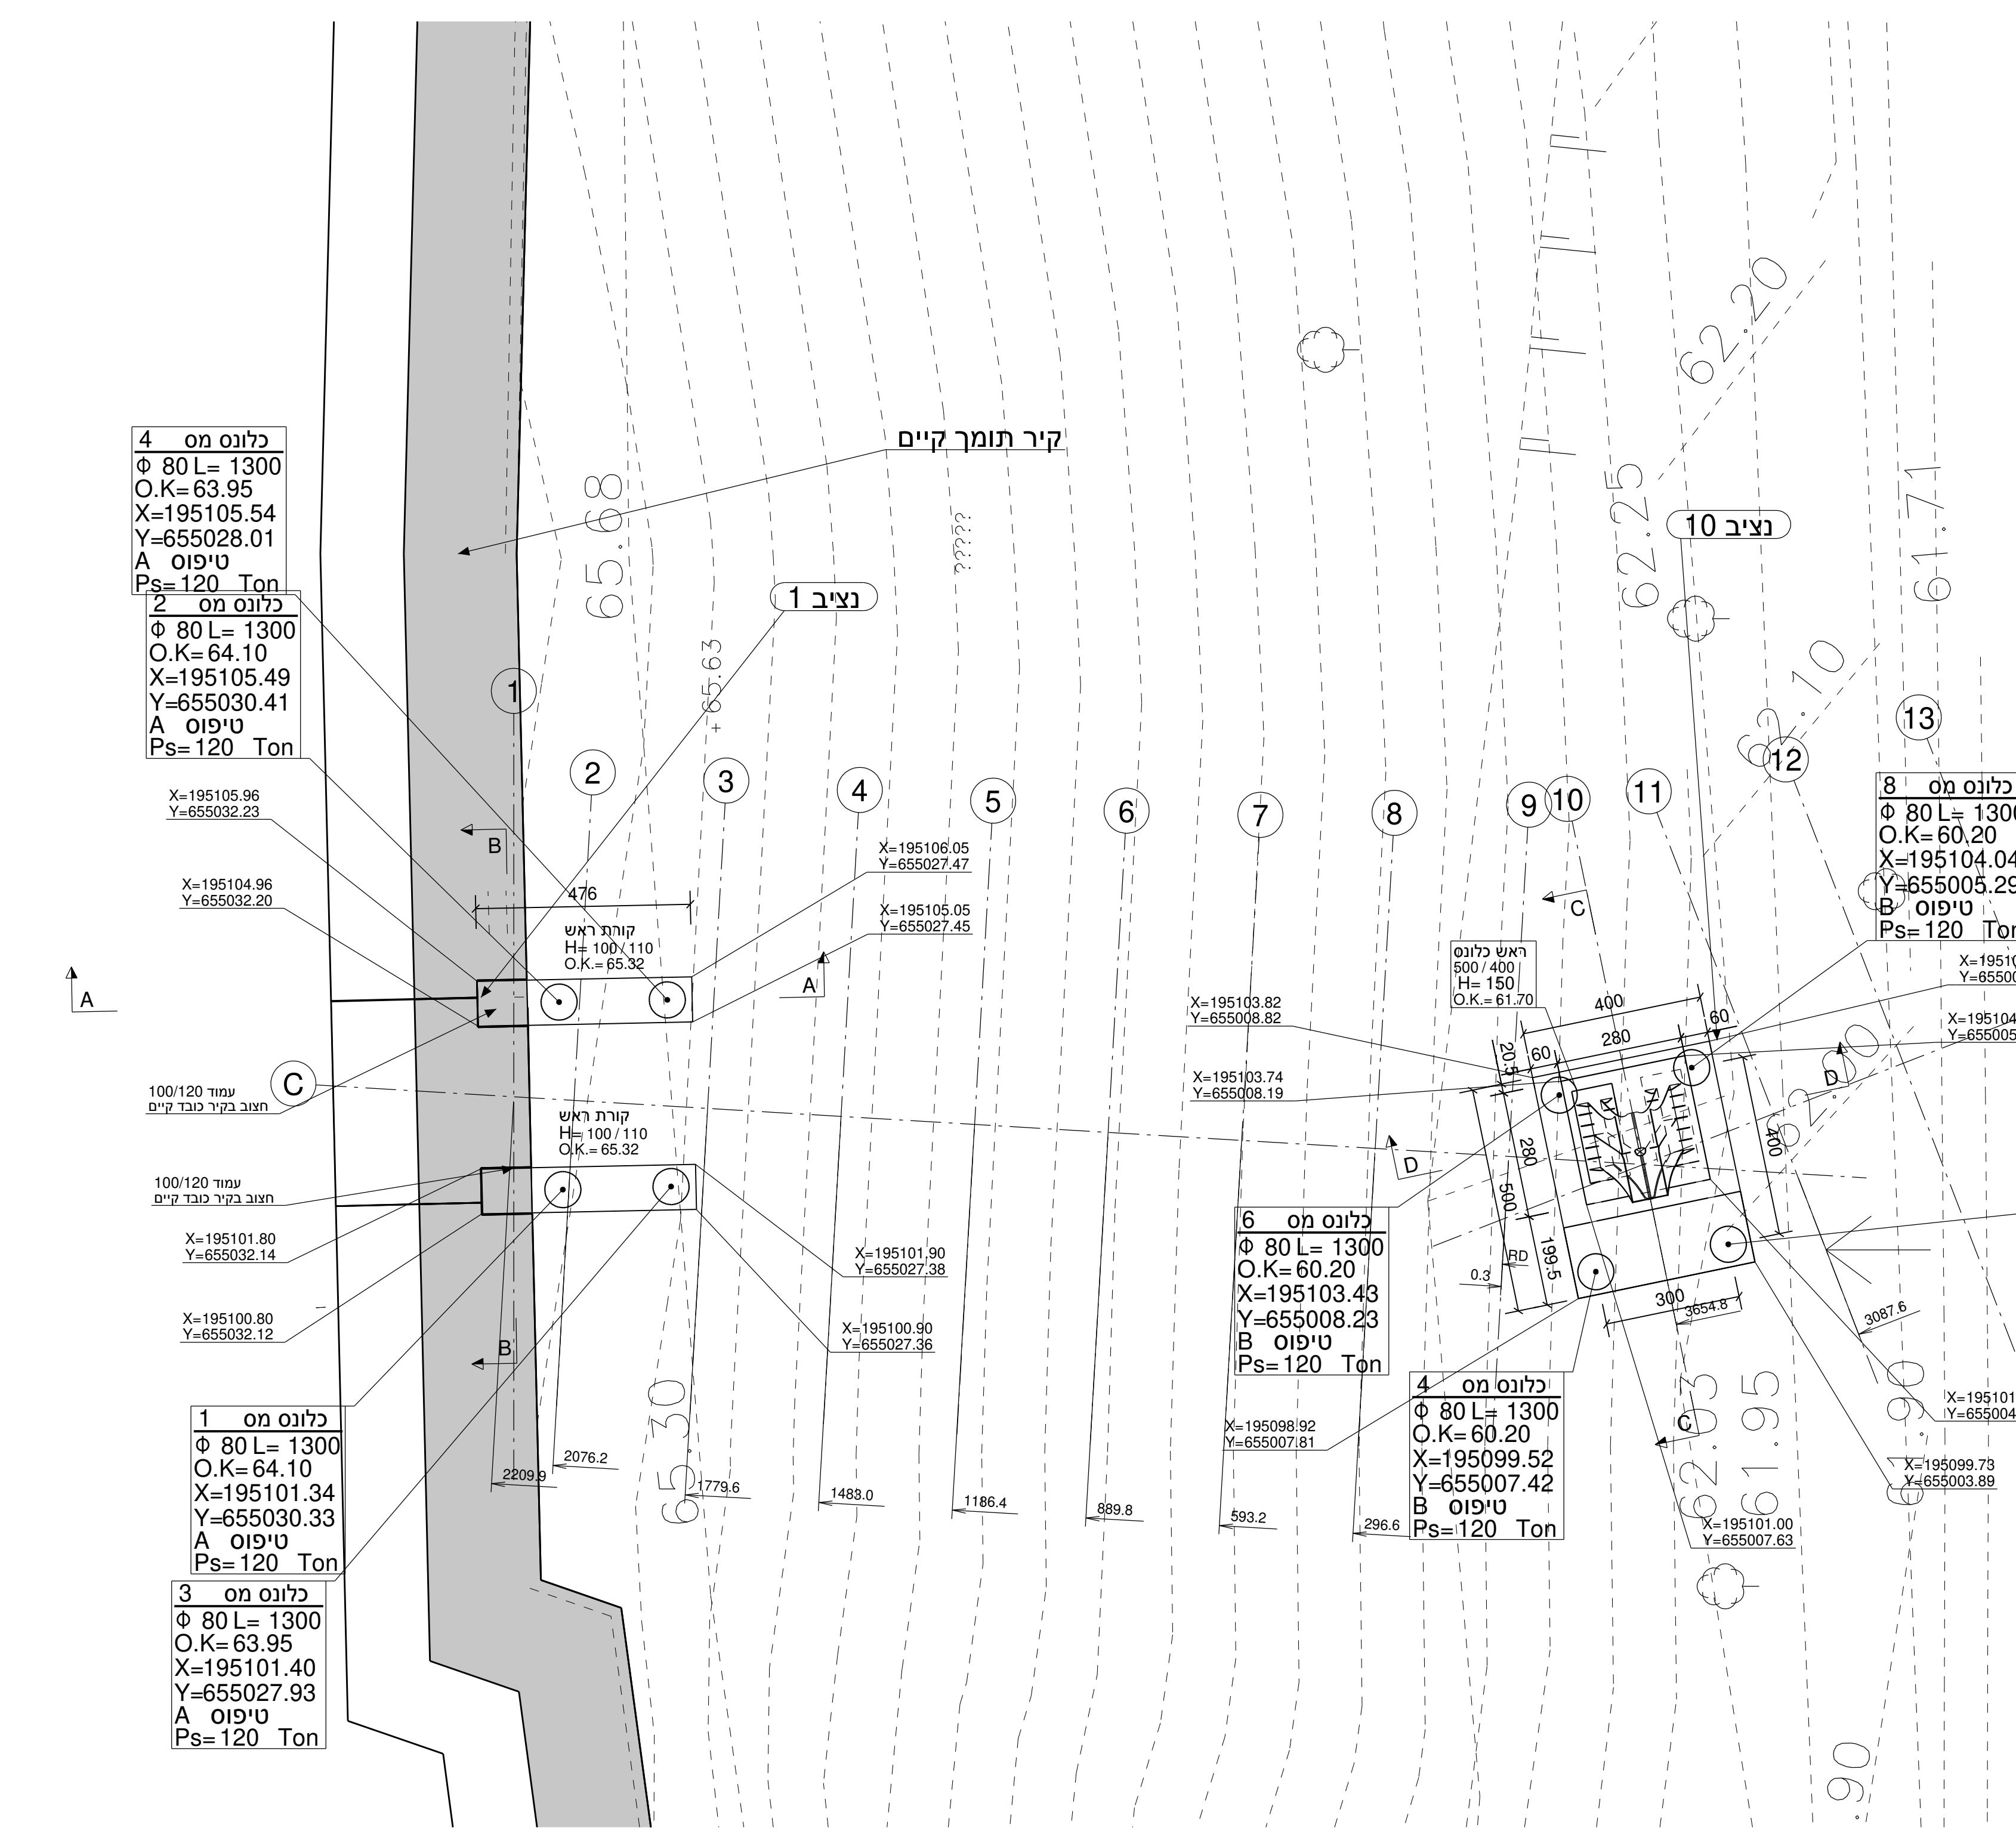

ייתכנו שינויים בעומק הכלונסאות ושיטת הקידוח בהתאם לממצאים באתר. העומק הסופי ייקבע ע"י יועץ הקרקע בזמן קידוח הכלונסאות.

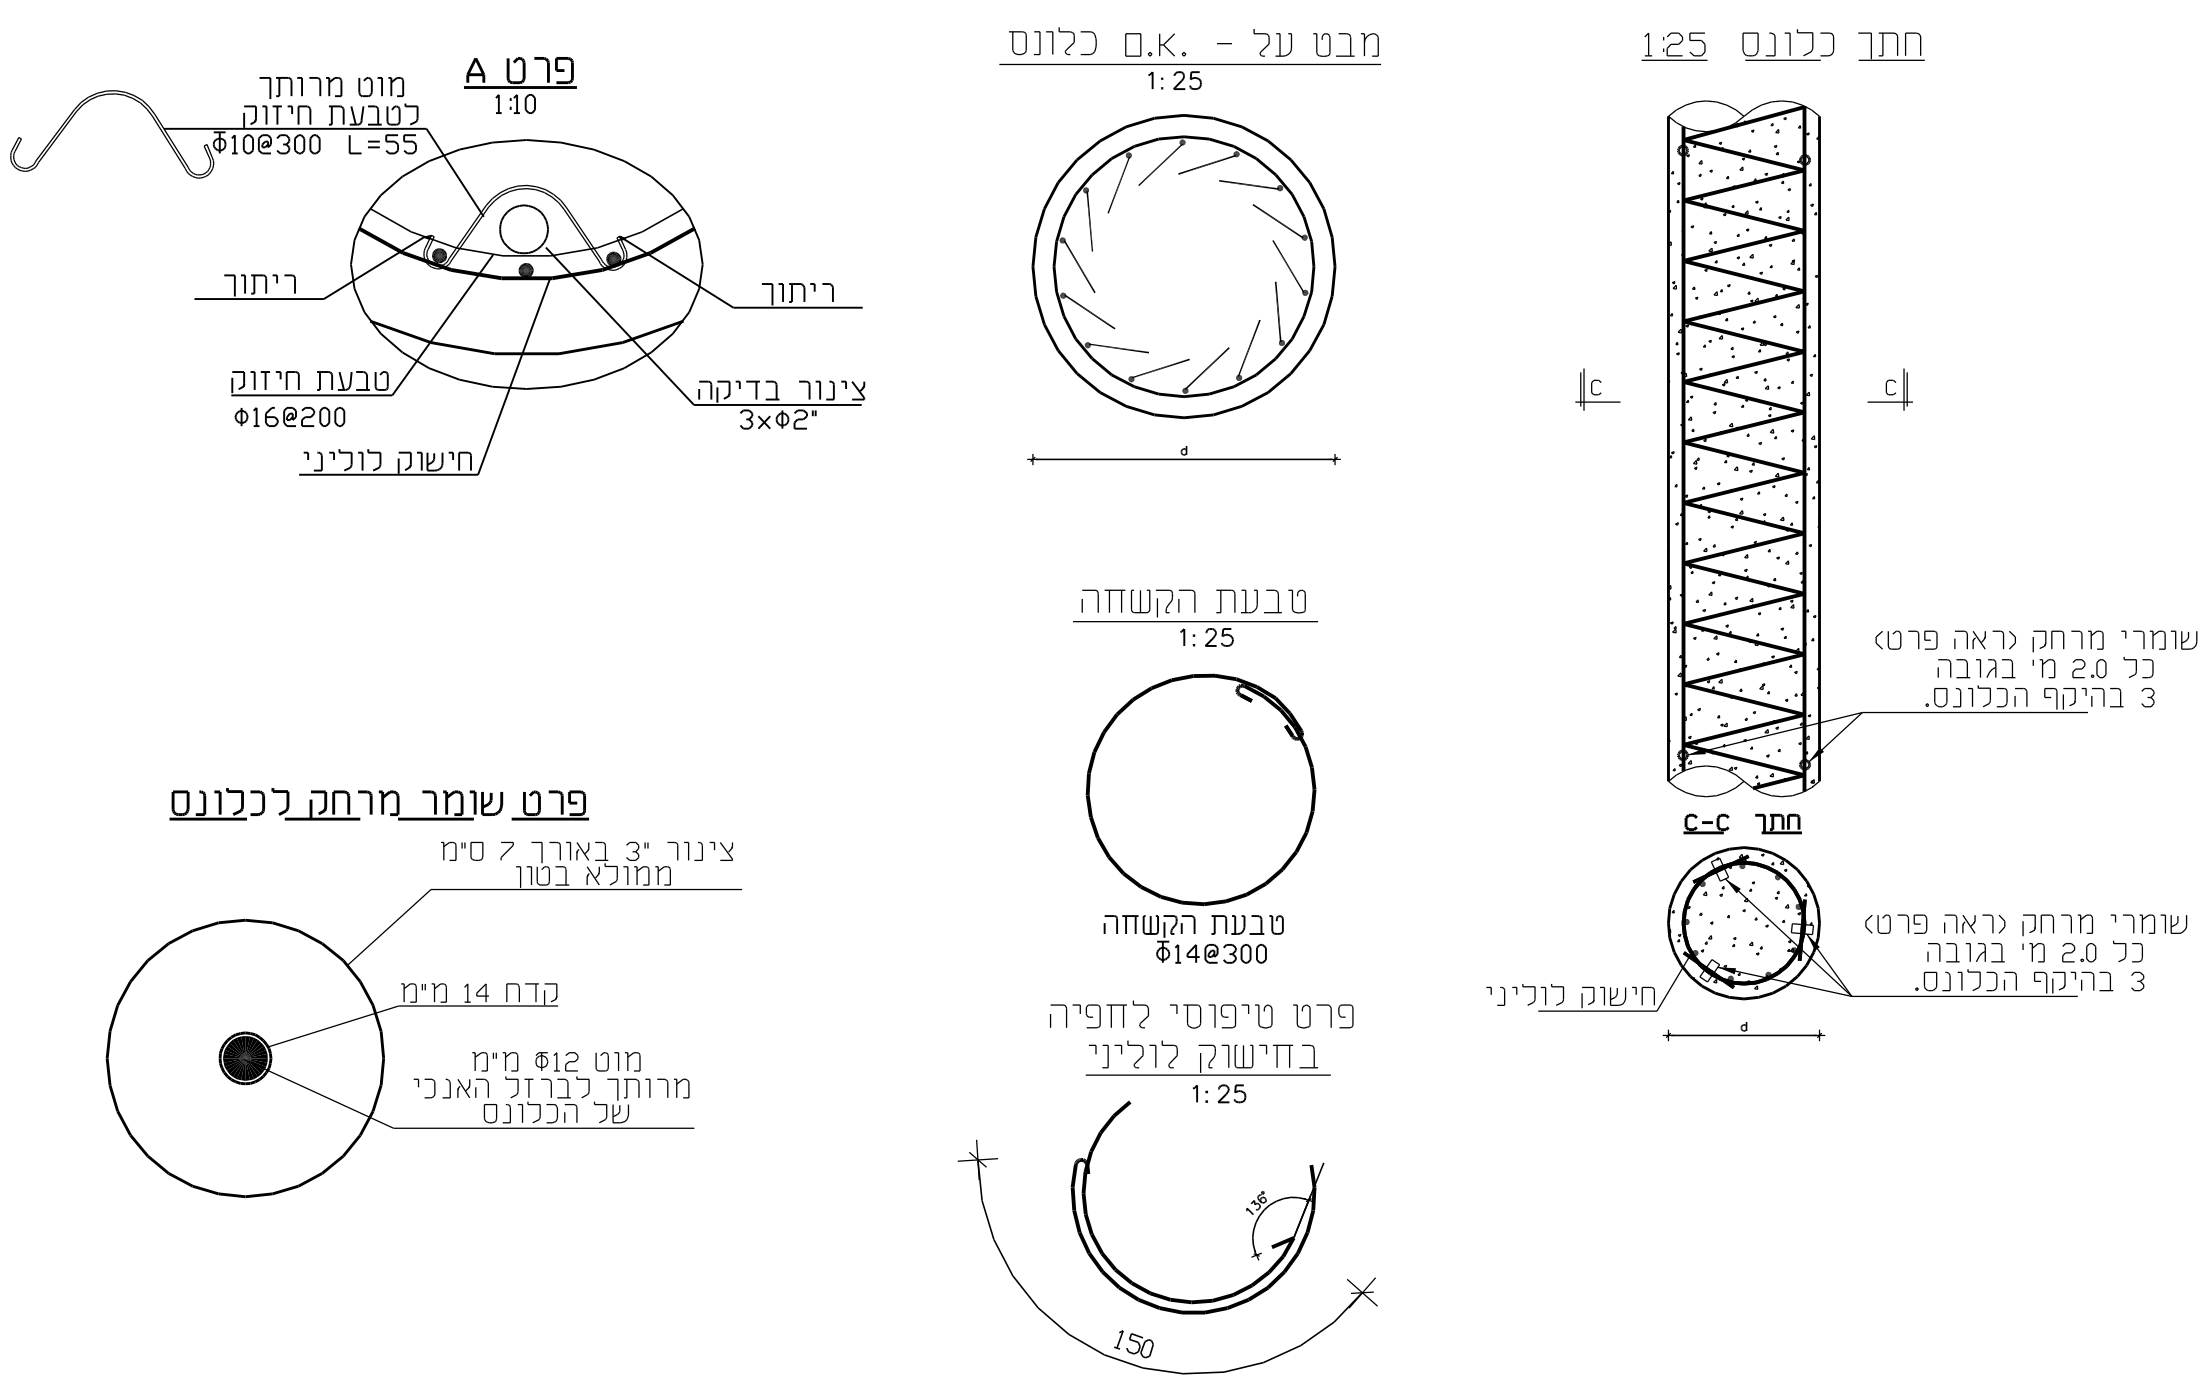

אדריכלות

ישראל

פסגות

תאריך	תחבול	עורכת	אישור
-------	-------	-------	-------

	☐	☒	☐
--	--------------------------	-------------------------------------	--------------------------


 E-MAIL: RA-ENG.COM רח' בורלא 52 ת"א
 03-6995808 :טפ 03-6994427 :טל
 WWW.RA-ENG.COM