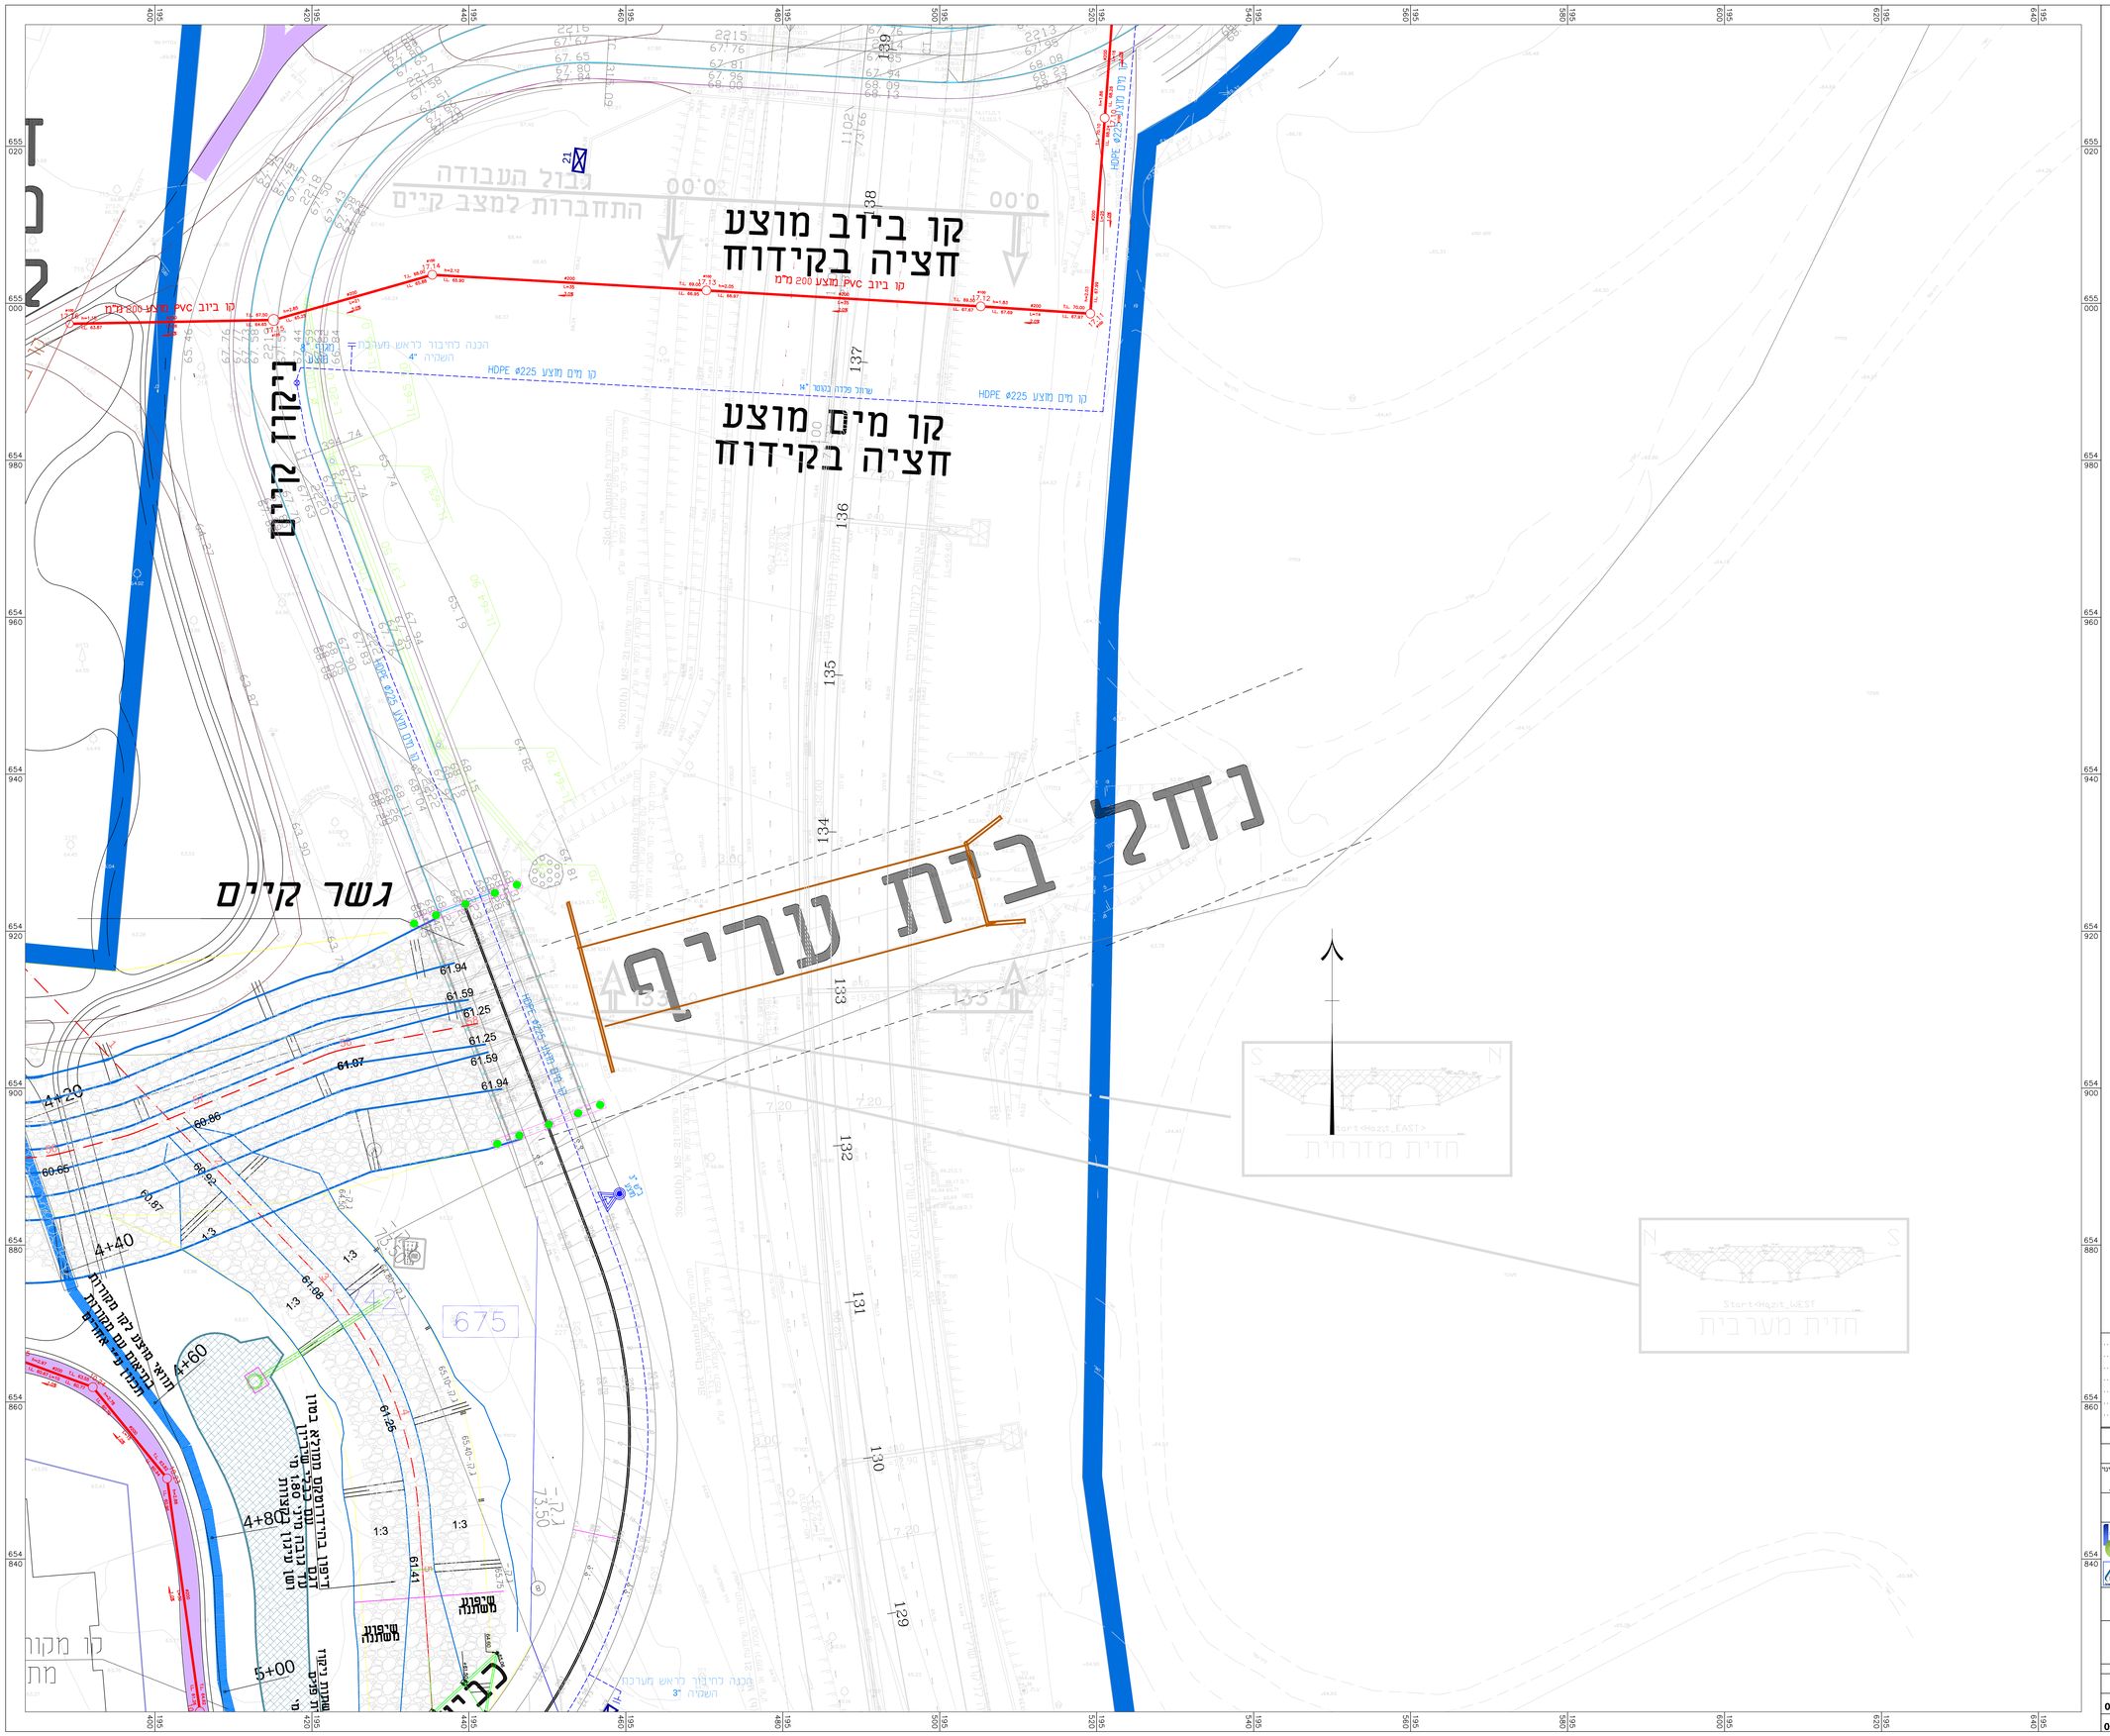

מקרא

מערכת מים קיימת

- קו מים קיים
- קו מים קיים וכיושל
- קו מסורת קיים
- קו מסורת מים וכיושל
- מבוך מים

מערכת מים מוצעת

- קו מים מוצע
- ברז מרחף מוצע
- מבוך מוצע
- מחסום אוויר מוצע
- נשמרת רשום קו מוקמה
- קו מוצרה מוצע לפי מדיניות בשטיבה

מערכות ביוב

מערכת ביוב קיימת

- קו ביוב מדיף
- קו ביוב מדיף וכיושל
- מדיפה ביוב מדיפה

מערכת ביוב מוצעת

- קו ביוב מוצע
- ריאל מרבי מוצע
- מדיפה מוצע
- מדיפה מוצע
- מדיפה מוצע

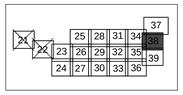

שינוי מס	מהות/נושא השינוי	תאריך	תכנן	אשר

שינויים בתכנית

לעיון ○	למכרז ●	לביצוע ○	מהדורה / שינוי	0	
תאריך	תאריך 26.12.17	תאריך			

הונ עבור:

החברה הכלכלית שוהם

מ.ג.מ מהנדסים יועצים ומתכננים (1985) בע"מ
תכנון אזרחית, מים וסביבה
רח' נהרדעי ישראל 7, בית אדר, אח. דוא. מגדל, נתניה 4250407
מקס זהיב, ת.ד. 282 פרדסיה נ.נ-נתניה 4499005
Tel. +972-73-7903900 | hgm@hgm-eng.co.il
Fax. +972-9-8649805 | www.hgm-eng.co.il

שם המעצל	שם המרכיב
שוהם	שכונה כאי

נושא הנושם

מערכת מים וביוב מוצעת
תכנוחה 38

	תכנן	שרטט	כנר	אשר	קנה הפיה
שם	יניב	יניב	חגיתב	ש בדוכמ	1:250
תאריך					

שם הקובץ	X:\PROJECTS\05041\primary design\05041-01.dwg
מספר הנושם	05041-38
מספר המרכיב	05041
מידות הגליון	1200X900