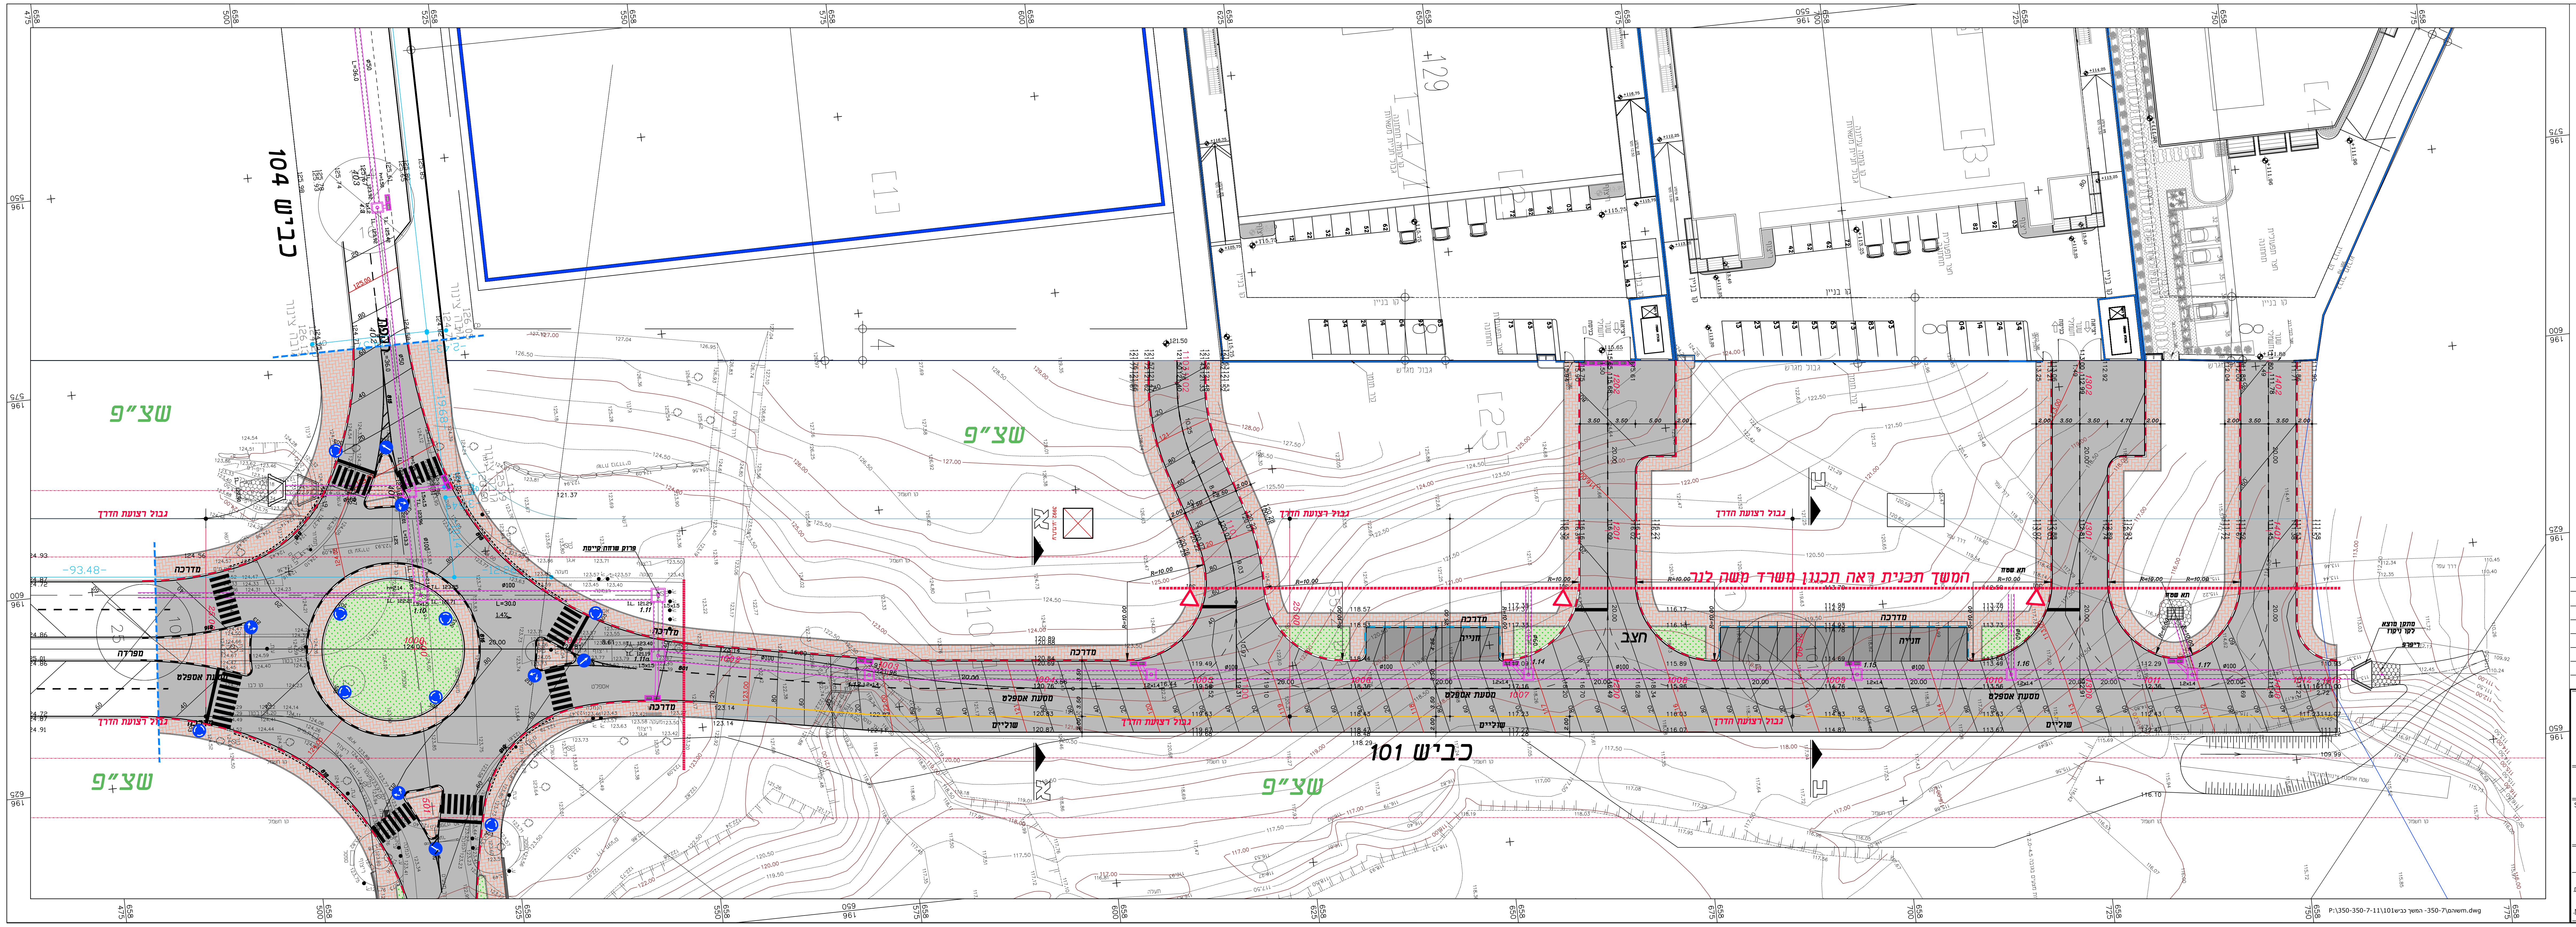
כביש 104
כביש 101
שצ"פ
שצ"פ
שצ"פ
שצ"פ
מדרכה
מסעת אספלט
שוליים
מפרדה
חניה
חניה
חצב
גבול רצועת הדרך
המשך תכנית ראה תכנון משרד משה לנר
תא שטח
מתקן מוצא לקו ניקוז
ריפרפ
א
א
ב
ב
1 : 250
P:\350-350-7-11\101המשך כביש -350-7\שוהם.dwg

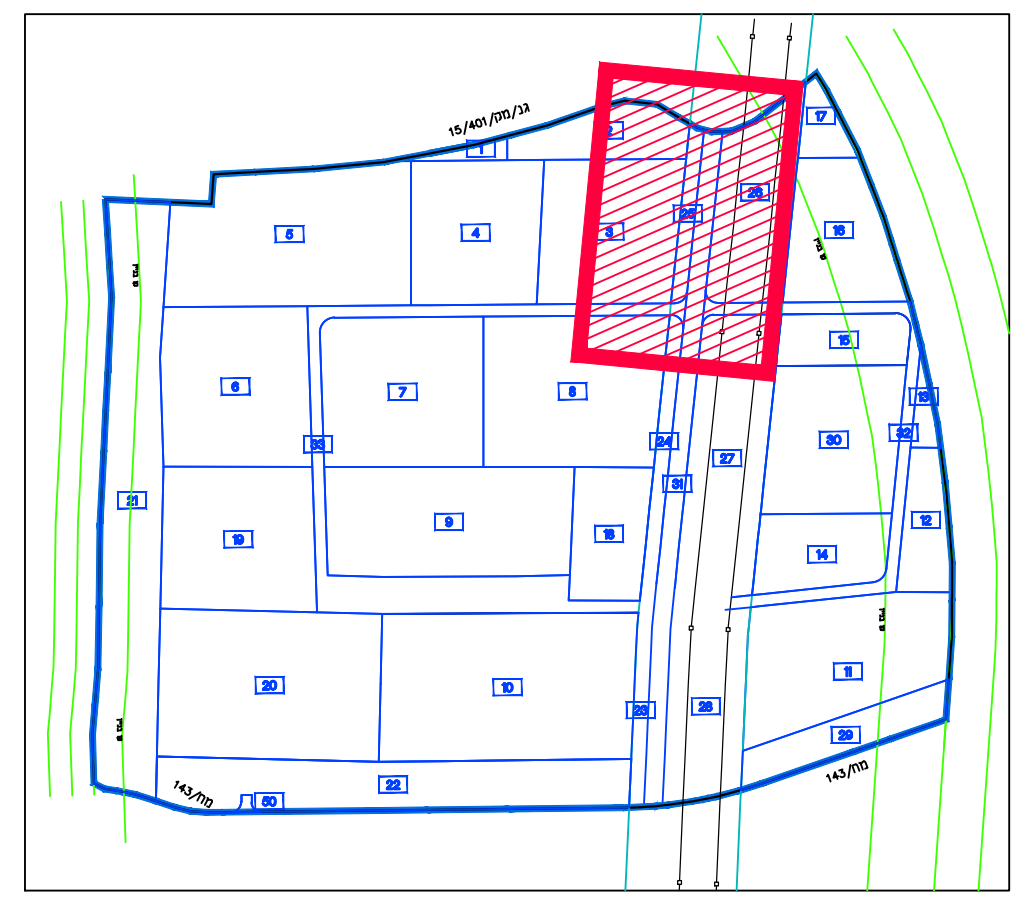

תרשים סביבה

מקרא:

- ▨ מיסעה
- ▨ מדרכה
- ▨ חניה
- ▨ גינון

עדכונים ושינויים:

מס׳	מהות השינוי	תאריך
6	עדכון כללי	12-07-18
5	עדכון כללי	12-03-18
4	עדכון כללי	25-01-18
3	עדכון כללי	05-04-17
2	עדכון כללי	16-02-17
1	עדכון כללי	30-06-16

לידיעה ☐ לעיון ☐ לאישור ☐ למכרז ☐ לביצוע ☐

צבי נוה
הנדסה אזרחית בע"מ
שד' ההסתדרות 177 מפרץ חיפה 32960
טל. 04-8725001 פקס. 04-8725002

תכנון כבישים וניקוז
הנדסת תנועה ותחבורה
מערכות מים וביוב
פיתוח שטח

office@zvi-naveh.com

שם הפרויקט PROJECT
שוהם - אזור תעשיה צפוני
מגרשים 101-104

נושא : SUBJECT :
המשך כביש 101
תכנית תנוחה וגבהים

תכנן : DESIGNER : צביקה נוה	שרטט : DRAWN : אלנה	קנ"מ : SCALE : 1 : 250	תאריך : 23/05/16
בקר : VERIFIED :	אישר: APPROV.:		
הקובץ : FILE : 350-7-11H2.dwg	תכ' מס': DRAWN №: 350-7/1.1		

המבצע אחראי לבדיקת המידות ולהתאמתן במקום.
על המבצע לבקר את כל המידות.
על כל טעות או אי התאמה עליו להודיע למתכנן.