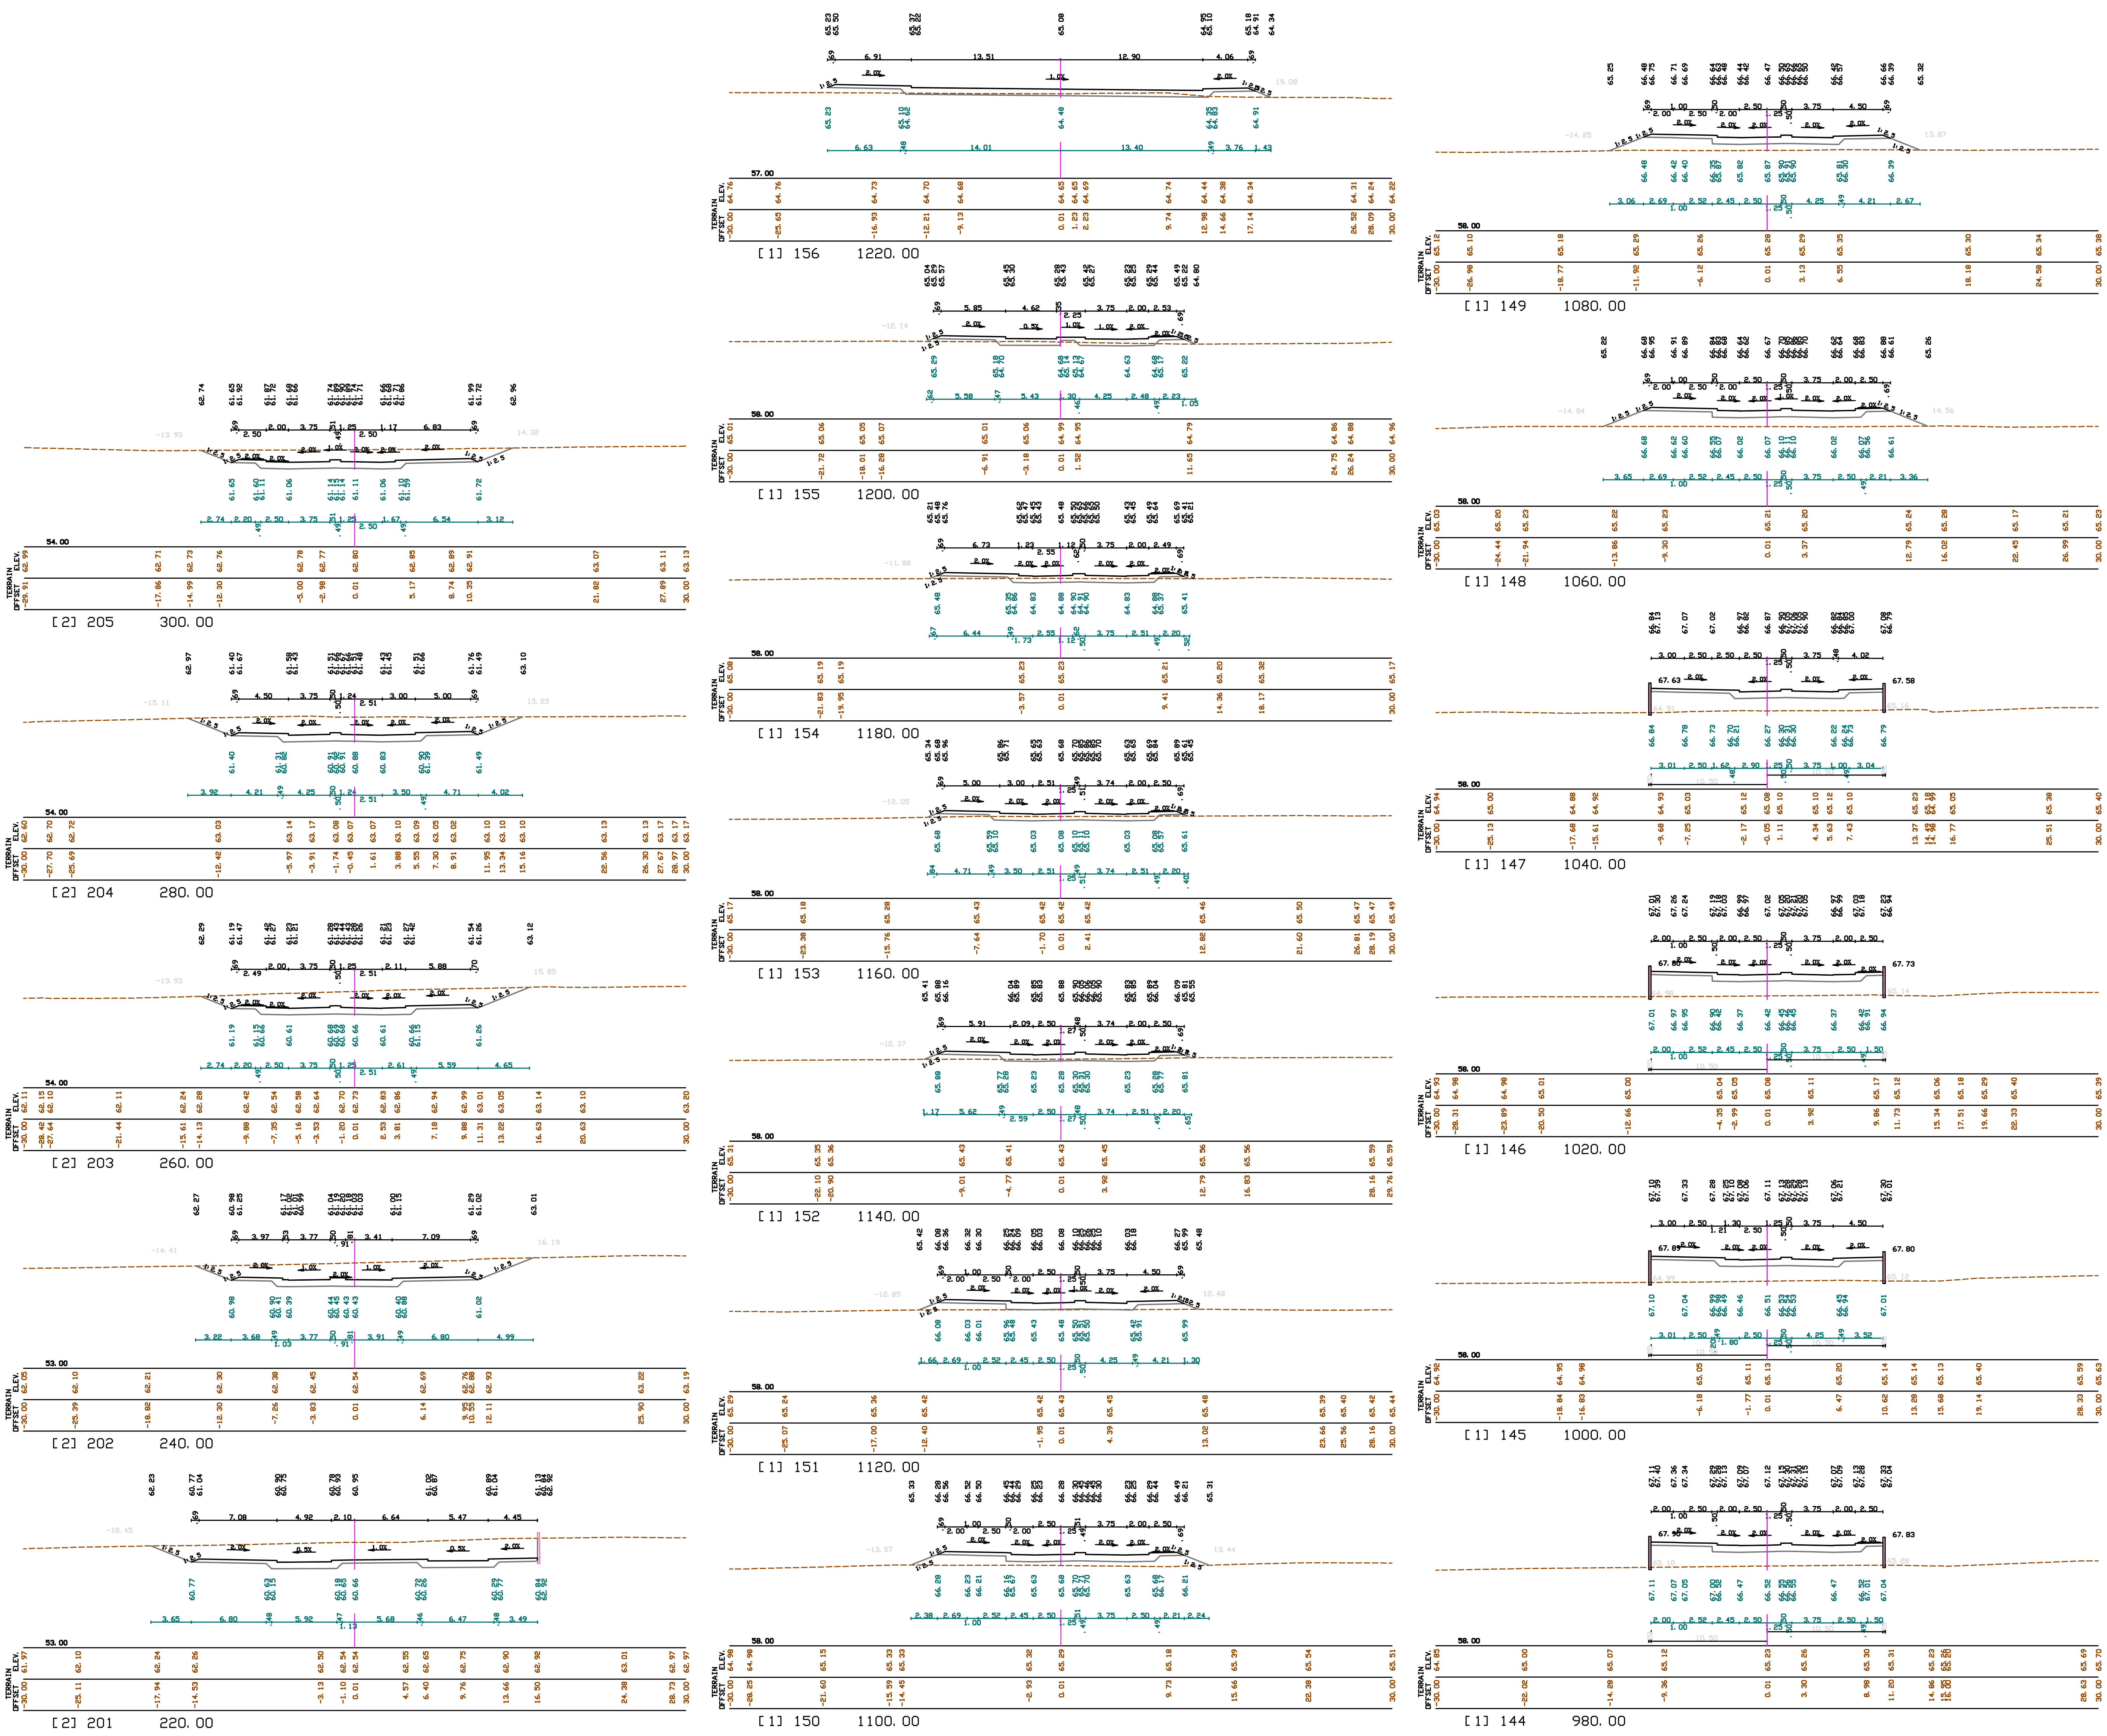

מהדורה	תאריך	תאור עדכון	אישר
00	08-10-17	הכנת תכנית	י.א.

חשוב:
- אין למדוד מהשרטוט.
- המבצע יקפיד על ביצוע בהתאם לתוכניות. שינוי יעשה רק לאחר קבלת אישור בכתב מהמתכנן.
- המבצע יודיע למתכנן על כל טעות באם תתגלה בתוכניות.

תרשים סביבה (ללא קנ"מ)

סדאל הנדסה
מתכננים עתיד, מנהלים את הדרך

פרוייקט:
שכונה כ"א
שוהם

שם התוכנית:
חתכים לרוחב
מס' כביש 2,1
144-156 201-205

שלב תכנון	מוקדם (PD) ○	ארעי (TD) ○	מפורט (DD) ●	
מטרה	לעיון (FI) ○	לאישור (FA) ○	למכרז (FT) ●	לביצוע (FC) ○

	תאריך	תכנן	שרטט	אישר
	08-10-17	יהודה א.	מנושר ע.	יהודה א.

מס' פרוייקט: 26260 | קנ"מ: 1:200

שם קובץ הגיליונות: SHEET FILE NAME: DEL-HW-SHOHAM_KA-DD-400.dwg

מספר תוכנית/שם קובץ ההדפסה:
מהדורה גיליון שלב פרוייקט אלמנט פרוייקט תחום מתכנן
DEL-HW-SHOHAM_KA-DD-4004-00

U:\26260\Roads\Cs\DEL-HW-SHOHAM_KA-DD-400.dwg
Lior
10/10/2017 19:01:32