DEL-HW-SHOHAM KA GSHARIM-DD-2501-00

1 : 250	26260 :מק"מ		
מ. תיכנון	24/05/18	מ. בדיקה	מ. תיכנון
	תאריך	נבדק	שינוי
מס'			

שלב: ○ (00) פרוגרמה ● (10) עיצוב ○ (20) תכנון מפורט ○ (30) תכנון ביצוע ○ (40) תיעוד

סוג: ○ (01) מבנה ○ (02) תשתית ● (03) פיתוח ○ (04) נוף

מחלקה: מחלקת הנדסה

מזמין: מ.א. שוהם

מתכנן: מ.א. שוהם


מס'	תיאור	תאריך
01	הוצאה לתכנון מפורט	24/05/18

- הערה: יש לבדוק מול כל הגופים הרלוונטיים
- הערה: כל המידות יש לבדוק בשטח לפני ביצוע
- אין לבצע שינויים ללא אישור
- כל המידות במטרים



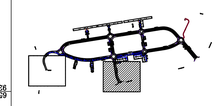

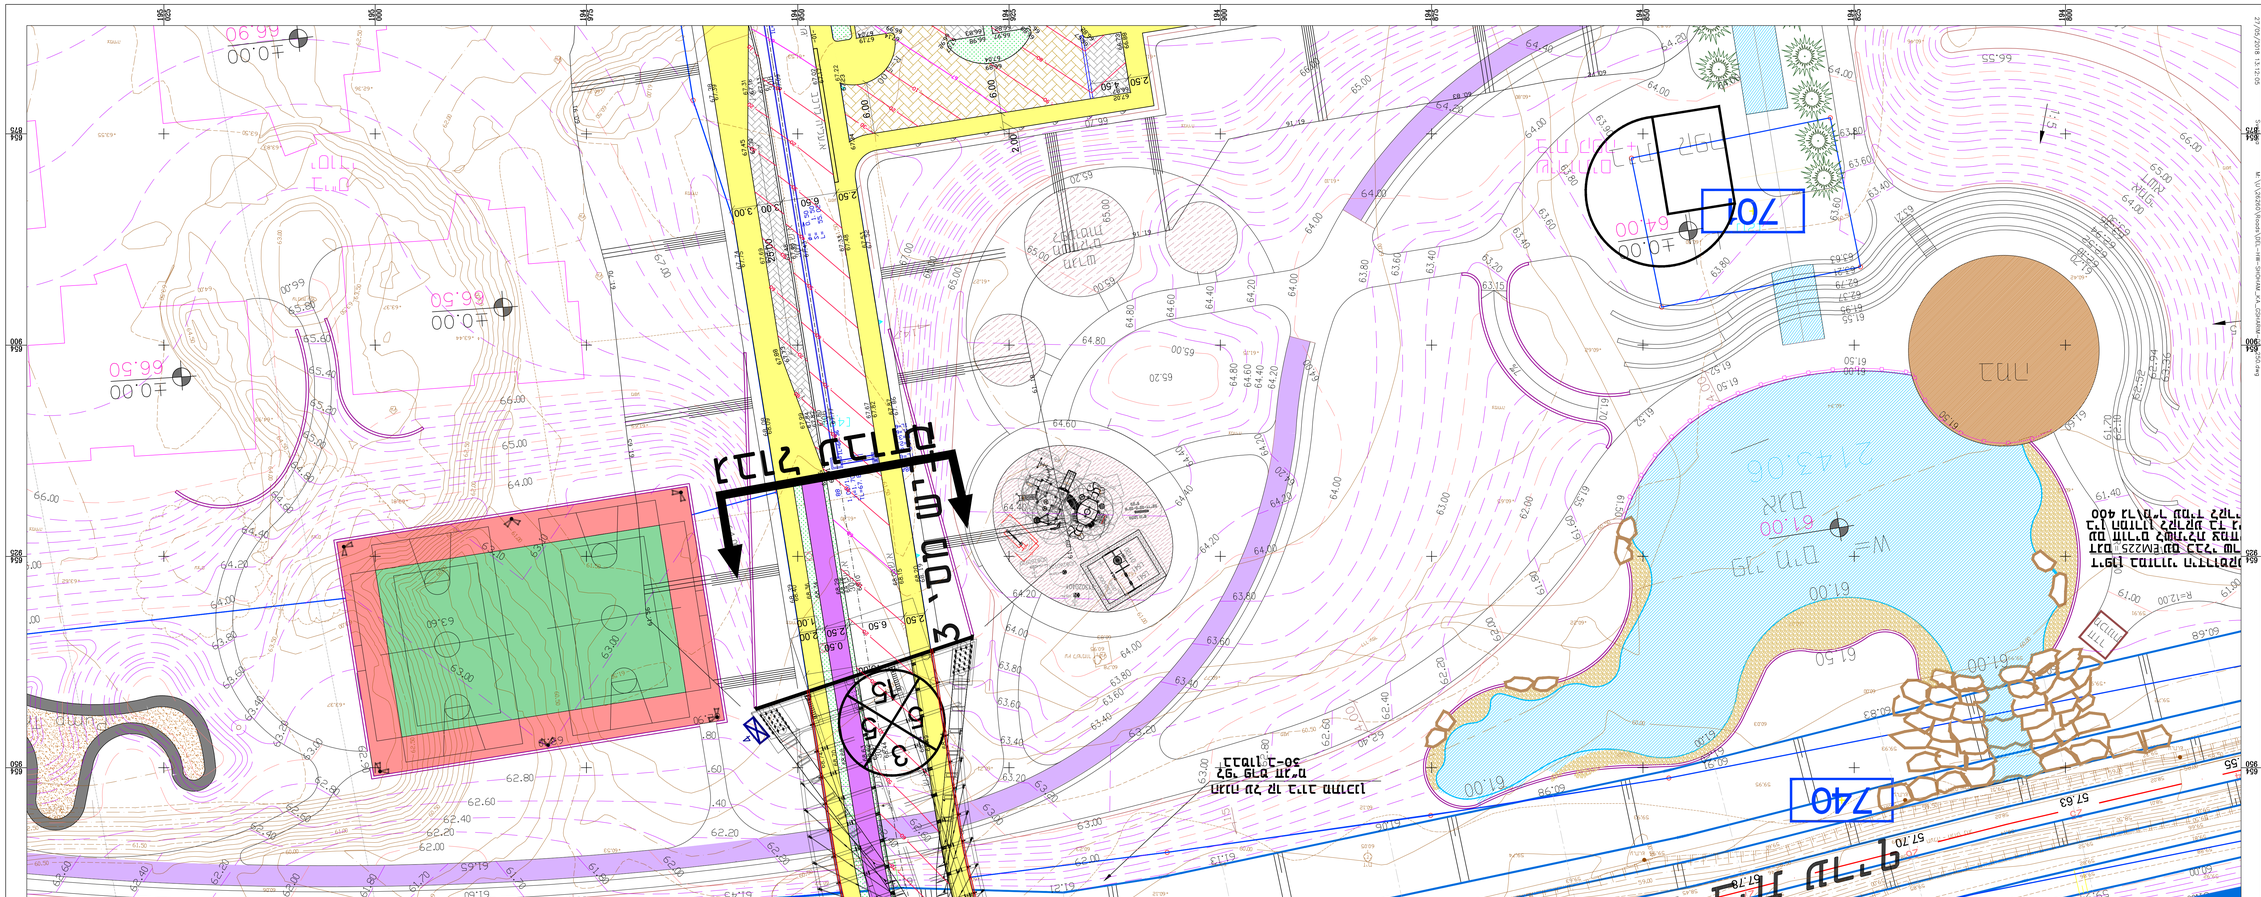
