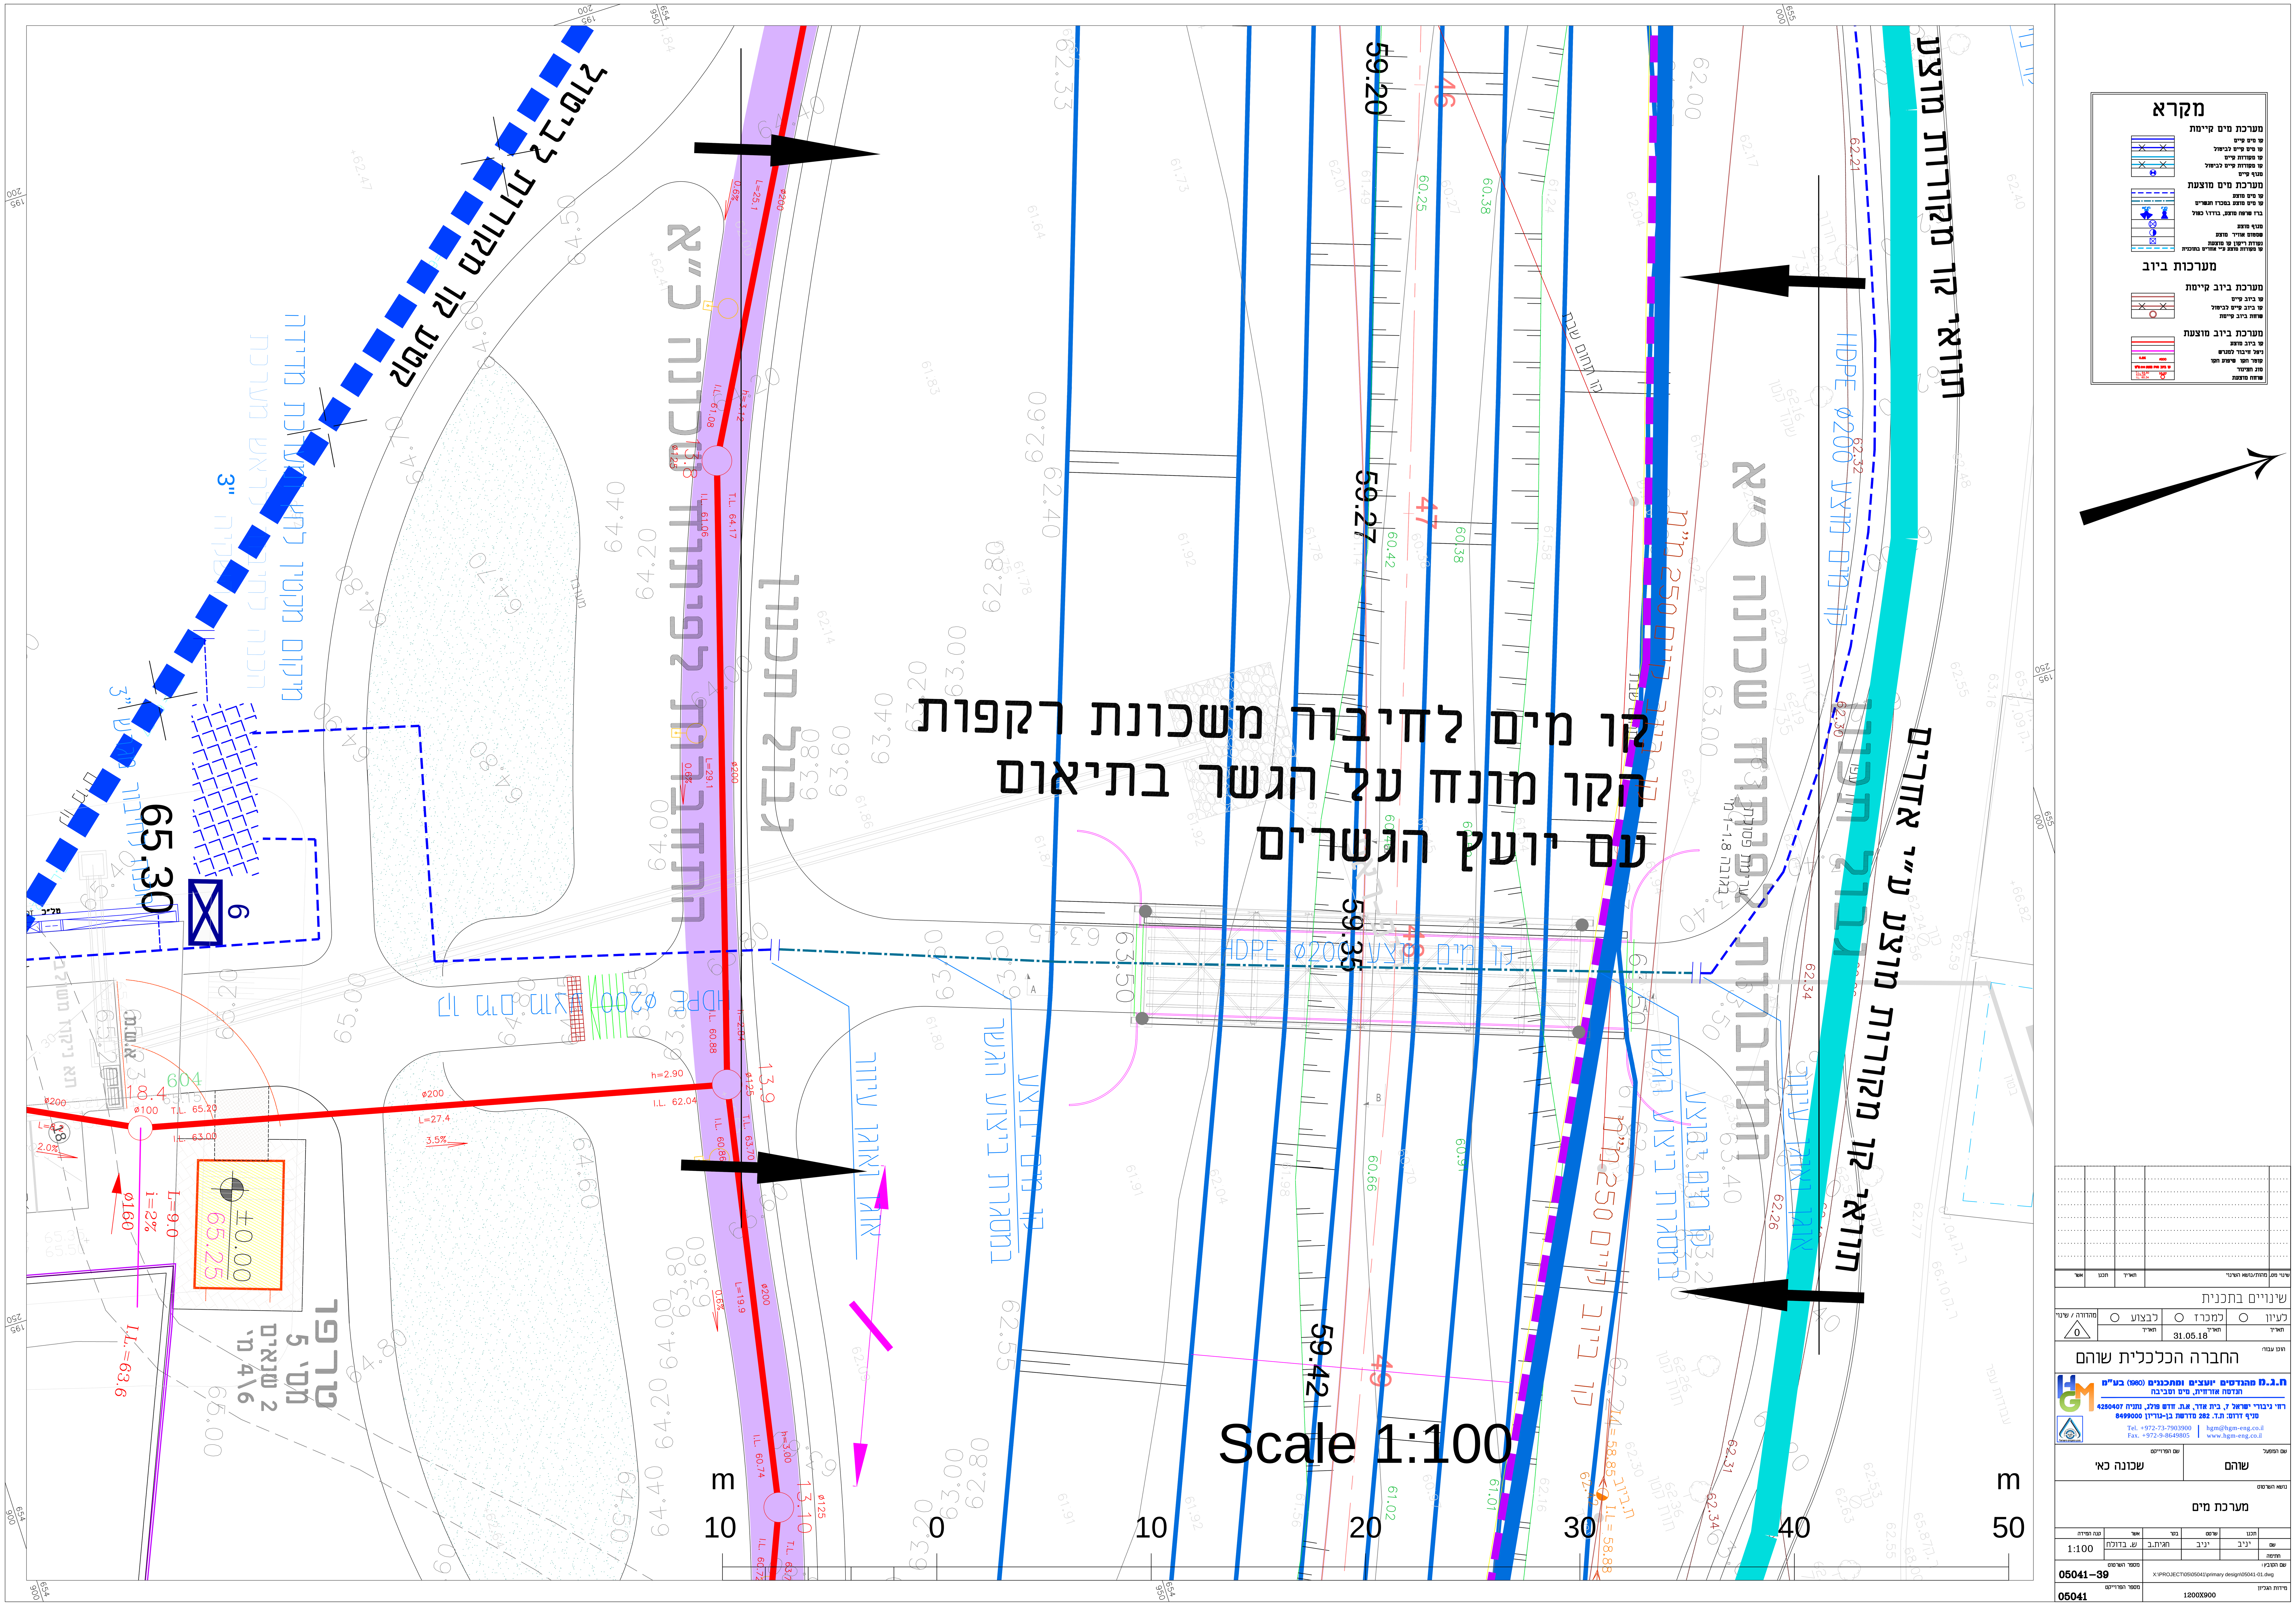

קו מים לחיבור משכנות רקפות
הקו מונח על הגשר בתיאום
עם יועץ הגשרים
Scale 1:100
מקרא
מערכת ביוב
HDPE ø200 קו מים
65.30
±0.00
65.25
59.20
59.27
59.35
59.42
שינויים בתכנית
31.05.18
החברה הכלכלית שוהם
שכונה א'
שוהם
מערכת מים
1:100
05041-39
05041