
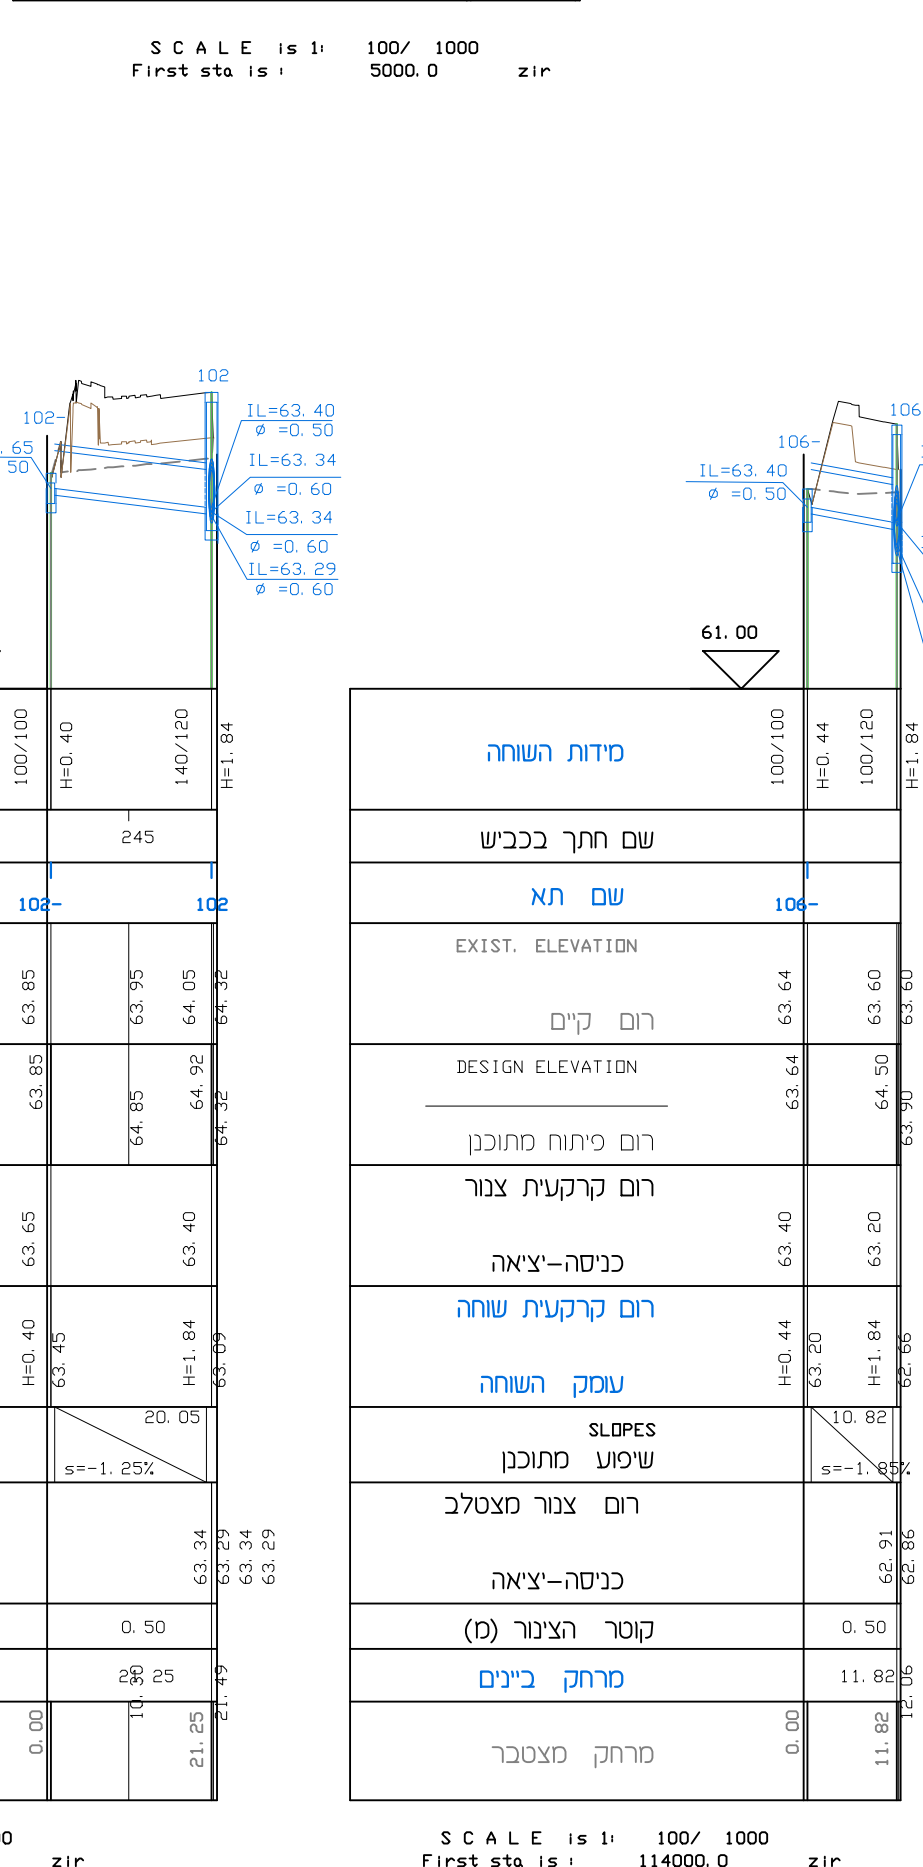


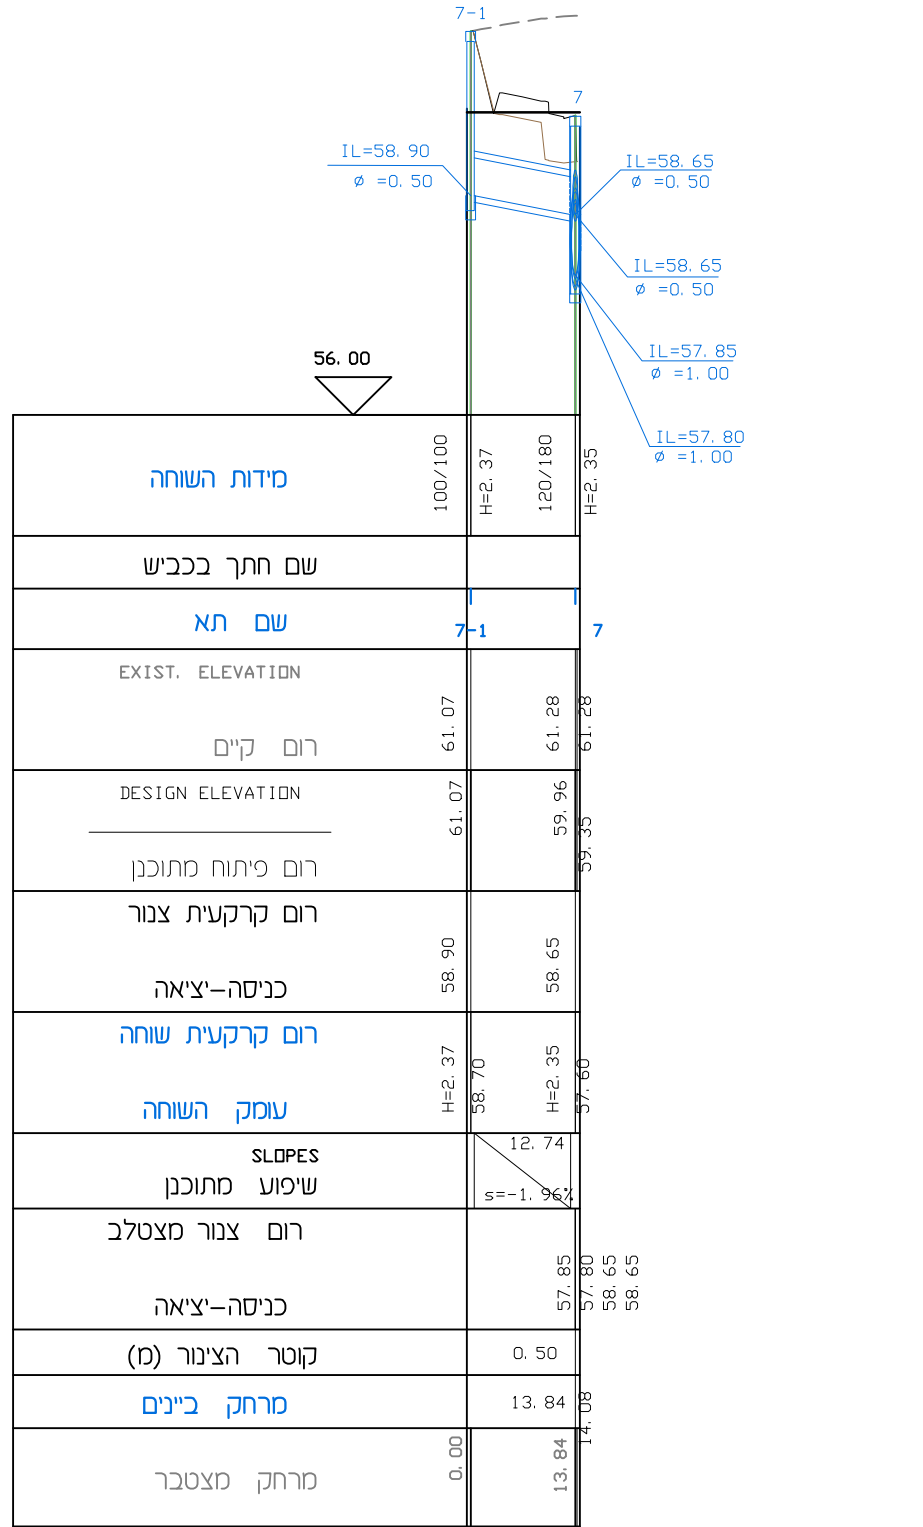

חשוב:

- אין למדוד מההשטוס.
- המבצע יפיקר על ביצוע בהתאם לתוכנית. שינוי יעשה רק לאחר קבלת אישור בכתב מהמחנך.
- המבצע יודיע למחנך על כל טעות באם תתגלה בתוכנית.

חֲרָשִׁים סְבִירָה (כִּלְאֵי הַמָּוֶה)			
			
גִּרְסָה תַּחֲנוּן עֶזְרָה, תּוֹלָמִים אֶם תּוֹרָה			
		פְּרִיִּיקָה:	
שְׁכוּנָה כ"א שָׁרֹם			
		שֵׁם הַתּוֹכְנִית:	
חֲתֻכִּים לְאוּרֵךְ נִיקוּז			
☐ מִסְתָּר ☐ מִסְתָּר ☐ מִסְתָּר	☐ מִסְתָּר ☐ מִסְתָּר ☐ מִסְתָּר	☐ מִסְתָּר ☐ מִסְתָּר ☐ מִסְתָּר	☐ מִסְתָּר ☐ מִסְתָּר ☐ מִסְתָּר

SHEET FILE NAME: DEL-DR-SHOHAM_KA-DD-300.dwg תוכן המסמך

החומר והתכנון הם של הלקוח
הקבלה נעשת לפי ציוריהם ונתונים
DEL-DR-SHOHAM_KA-DD-3002-01