
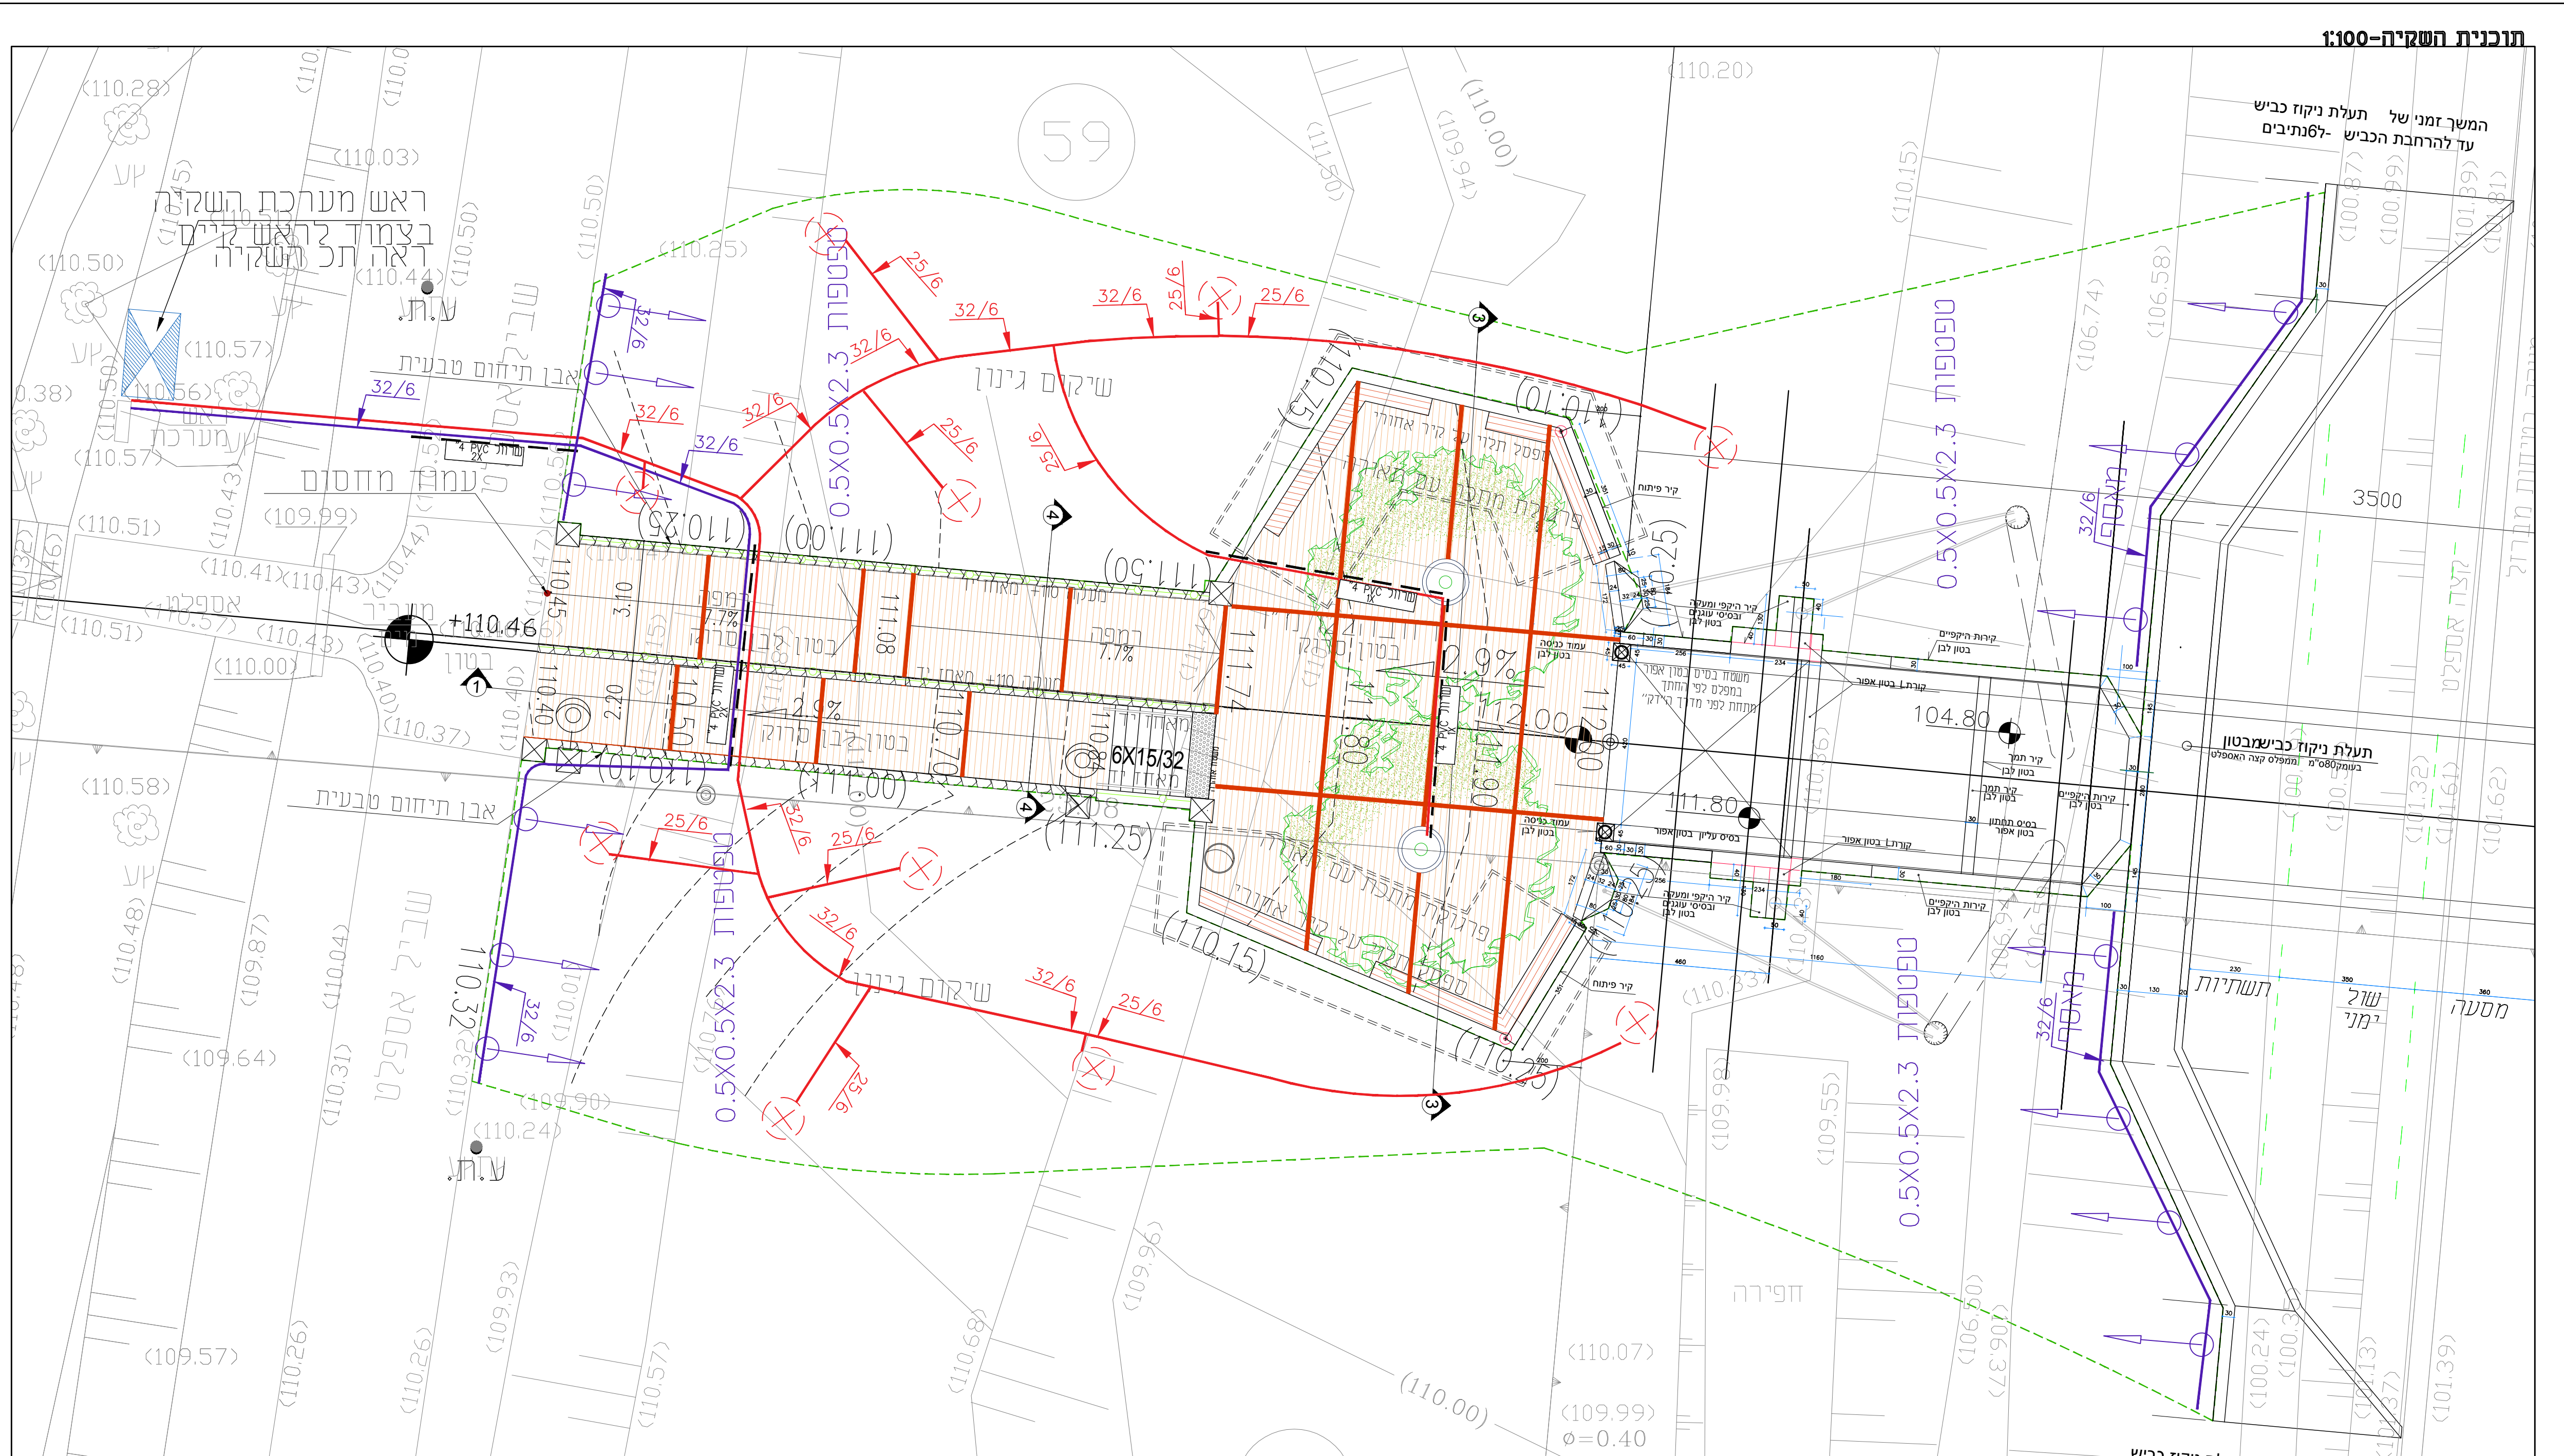


תפוצה	1
יזום	15.2.2022
תאריך	11.4.2021
<div style="display: flex; justify-content: space-between;"> <div style="font-size: 8px;"> <p>מס' התוכנית: 444</p> <p>שטח: 0.50</p> <p>מס' הפרוטוקול: 33/100/100</p> </div> <div style="font-size: 8px;"> <p>מס' התוכנית: 444</p> <p>שטח: 0.50</p> <p>מס' הפרוטוקול: 33/100/100</p> </div> </div>	
<p>מס' התוכנית: 444</p> <p>שטח: 0.50</p> <p>מס' הפרוטוקול: 33/100/100</p>	



- בין העצים המצויים בתוכנית (הצבעים הירוקים) מצויים:
 - אלה ארג' ישראלית
 - Pistacia palestina
 - מיש דרומי
- הצבעים הירוקים מציינים את מיקום העצים המצויים בתוכנית.
 - העצים המצויים בתוכנית נחשבים לתוצרת היבוא.
- העצים המצויים בתוכנית נחשבים לתוצרת היבוא.
- העצים המצויים בתוכנית נחשבים לתוצרת היבוא.

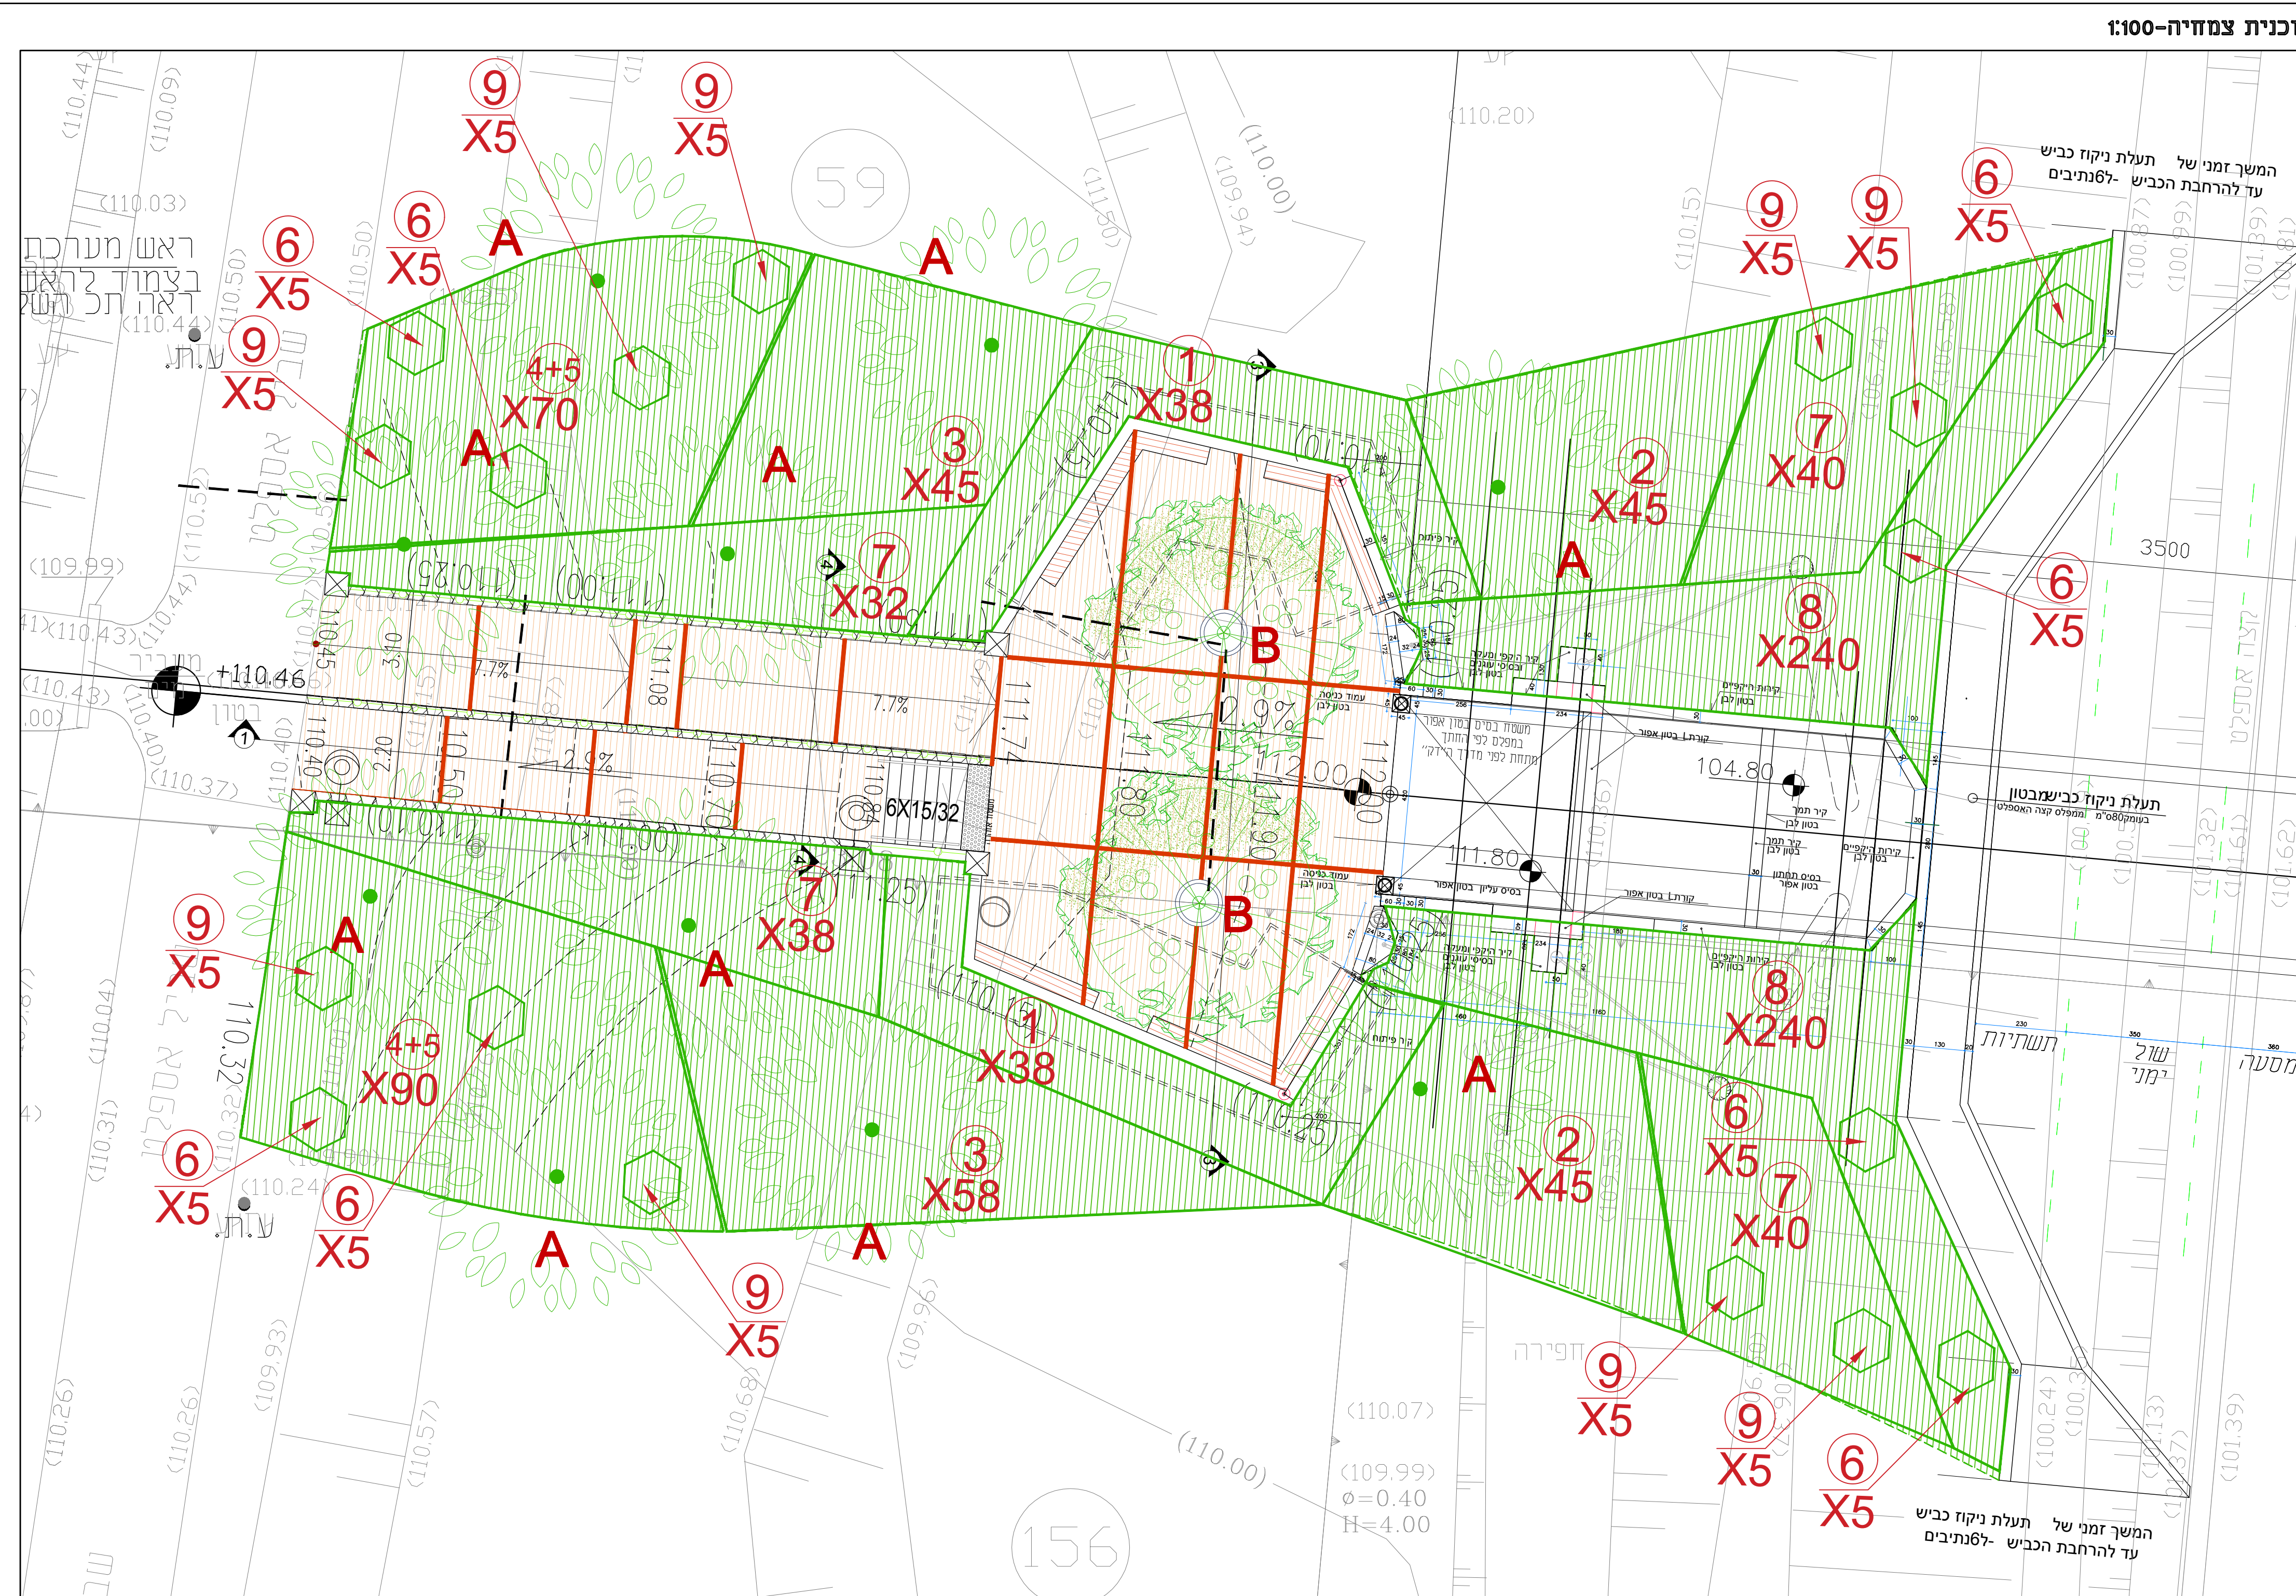

רשימת עצים

סימן	שם העץ	שם המין	גודל כותח	גודל	קוטר גזע הערוגה	מספר הערוגות
A	אלה ארג' ישראלית	Pistacia palestina	10	גודל 8	2"	2
B	מיש דרומי	Celtis australis?	2	גודל 8	2"	2

סימן	שם המין	שם הערוגה	מספר הערוגות	מטרי	גובה	קוטר גזע
1	מורן החרדש	Viburnum tinus	1	1	76	4
2	אלת המסטיק	Pistacia lentiscus	1	1	90	4
3	פיראנה אדומה	Pyracantha coccinea	1	1	103	4
4	לוטם מרווני	Cistus salvifolius	1	1	80	4
5	לוטם שעיר	Cistus incanus	1	1	80	4
6	זונומית זיפנית	Alcea setosa	0.5	0.5	40	4
7	רוזמרין רפואי 'בלו לגון'	Rosmarinus officialis 'Blue Lagoon'	1	1	150	4
8	קיסוס החרדש	Hedera helix	0.5	0.5	480	4
9	חצב מצוי	Drimia maritima	0.50	0.50	45	4

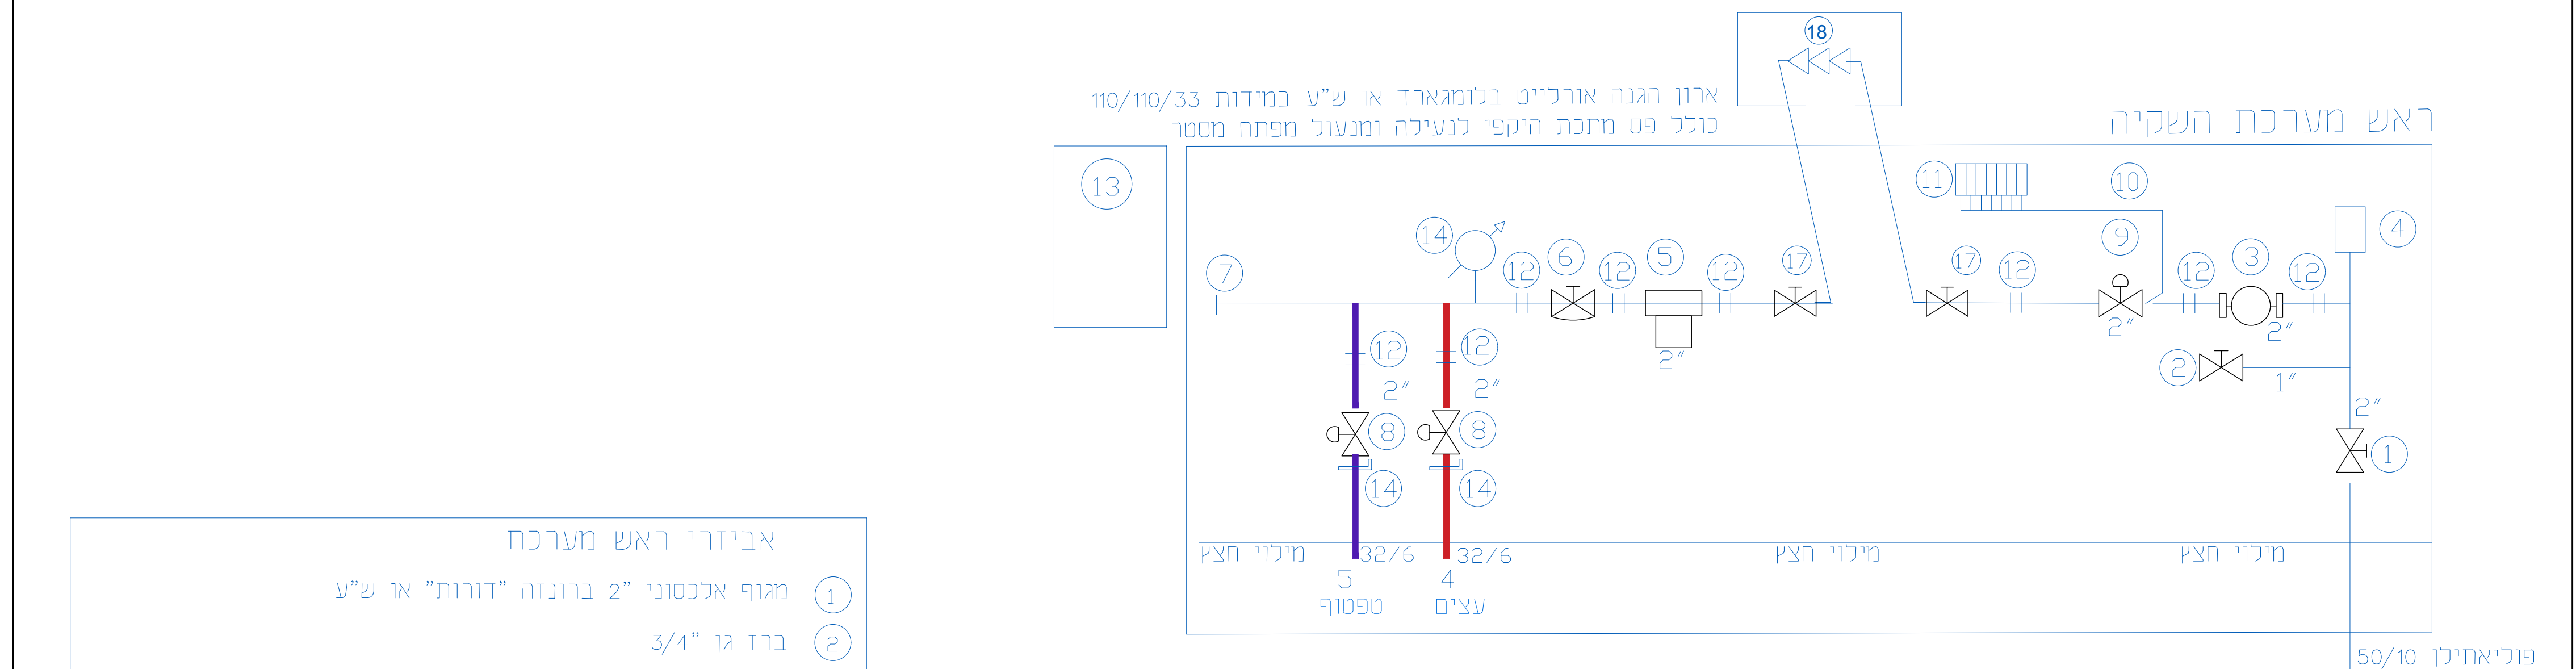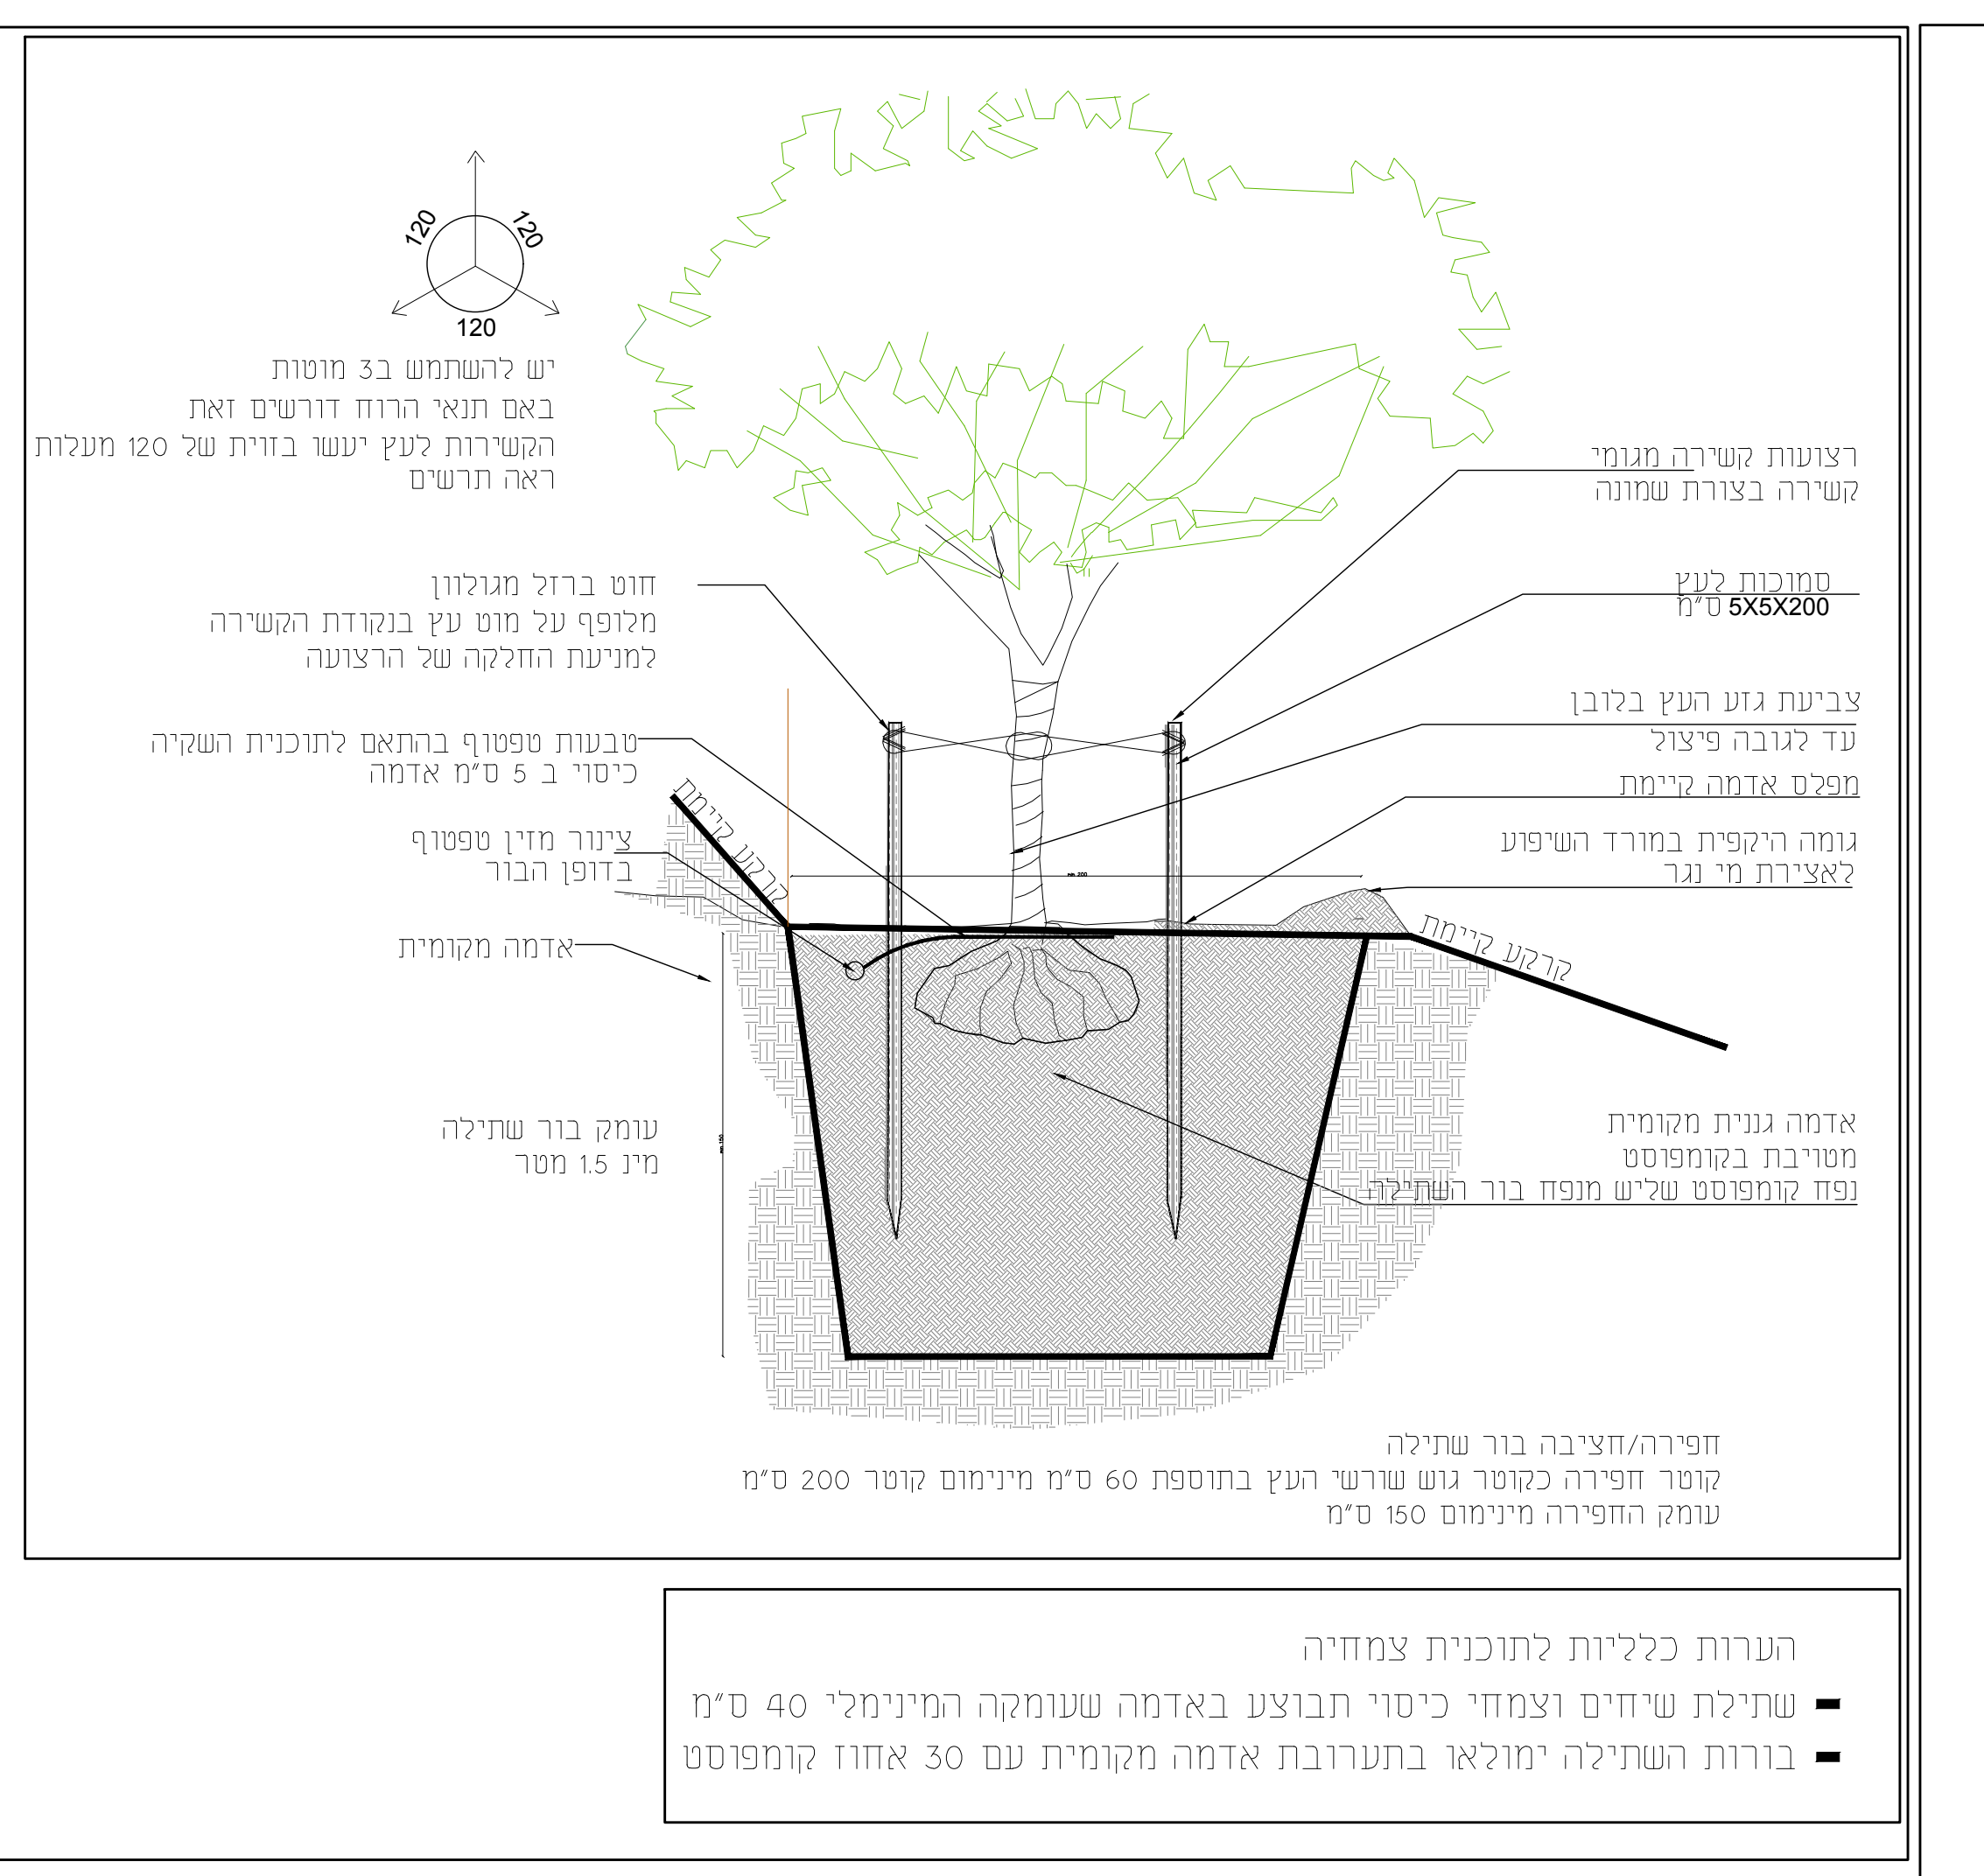

ראש מערכת השקיה

ארון הגנה אריסטי בנומארד או ש"ע כבידות 33/100/100 כולל פס מחבת רהפי נכיתה ונעול מפתח מסר

הערוגות להשקיה

1. אבזרי ראש מערכת השקיה
2. ביצוע מערכת השקיה ע"פ המפרט הטכני המיוחד של מתכנן ההשקיה והמפרט הבינמשרדי פרק 41 המעודכן.
3. כלי שינוי בניצוק מערכת השקיה ייעשה רק בתאום עם התכנן ובאישור בכתיב ממחבר התוכנית.
4. מוצרים שחוק ערך יאושבו מראש ע"י ע"י מתכנן ההשקיה ובהסכמת המפתח.
5. אם לא נאמר אחרת, התקנת כל אבזרי מערכת השקיה תעשה ע"פ הנחיות היצרנים.
6. התכנן יוודא את הכוון נכון לפני החיתוך וביצוע העבודה.
7. מיקום מדויק וסופי של ראש מערכת השקיה יתקבע ע"פ התנאים בשטח ובתיאום עם: מניין העבודה, המפתח, האדריכל ומתכנן ההשקיה.
8. המחברים יבצעו פוליאתילן יעמוך בדישוח התנן הישראלי 5283 ככל החיבורים יעמוך נכונת התרדש מערכת השקיה.
9. מחברים יודעו מיקום החיבורים ומתכנן יודע מיקום החיבורים.
10. אוסר להשתמש במחברי שק חיתוכיות נעש ויורכבים בכל הפרוייקט.
11. הקבלה יתבצע יגיש בסיום העבודת תכנית עדות (AS-MADE) של מערכת השקיה כדי שרשע כשחוק מתכנן ההשקיה.
12. מתכנן ההשקיה יודע מיקום החיבורים ומתכנן יודע מיקום החיבורים.
13. הקבלה יתבצע יגיש בסיום העבודת תכנית עדות (AS-MADE) של מערכת השקיה כדי שרשע כשחוק מתכנן ההשקיה.
14. מחבר פליטסו מעבר ל 16
15. צינור פוליאתילן קוטר לפי תוכנית

מקרא

התחברות לסקור המים כולל האיבוד הדרוש צנרת פוליאתילן כולל אספקה, הובלה, התקנה כיסוי וריפוד בחוב, דורות מחברים.

1. צינור עם ספספות אינם. מחווסות 2.3 ל"ש/נל 50 ס"מ בצבע חום כולל אספקה, הובלה והתקנה.

2. שולחה של צינור עם 16 ספספות אינגרליות מתווסות 2.3 ל"ש בצבע חום לעצים. אורד שולחה 3.0 מ.

3. ראש מערכת כולל אבזרים.

4. שרול - קוטר סוג וכמות נמצוין בתוכנית