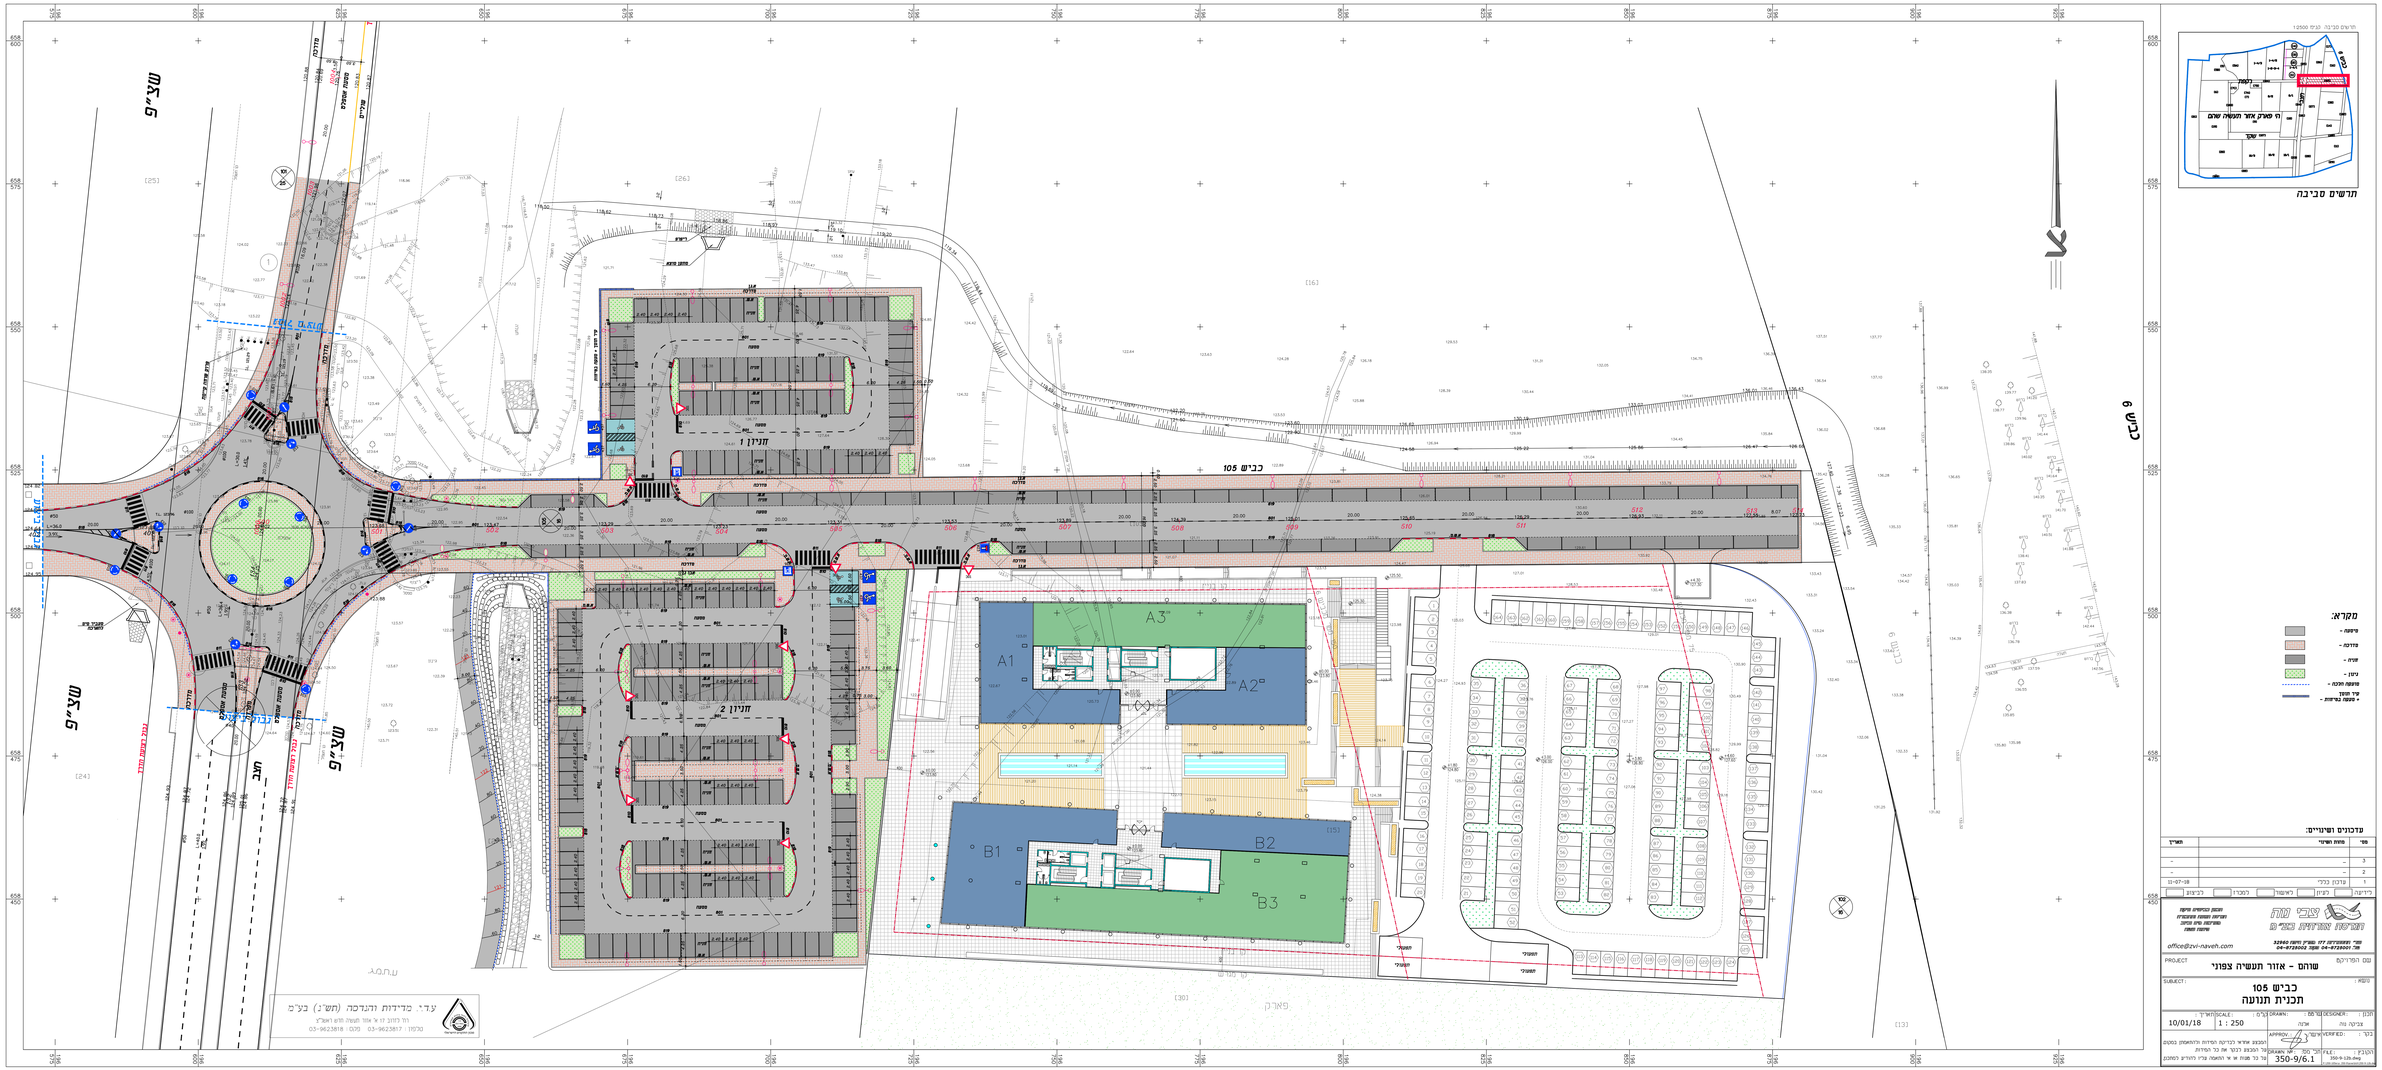
כביש 105
כביש 9
מגרש 1
מגרש 2
A1
A2
A3
B1
B2
B3
מבנה חניון
מבנה חניון
מבנה חניון