


סמנים

תערוכה

תפוצה


שירותים

קשת פלדה מפחים בעוביים משתנים עם הקשחות ופלטקות תלייה

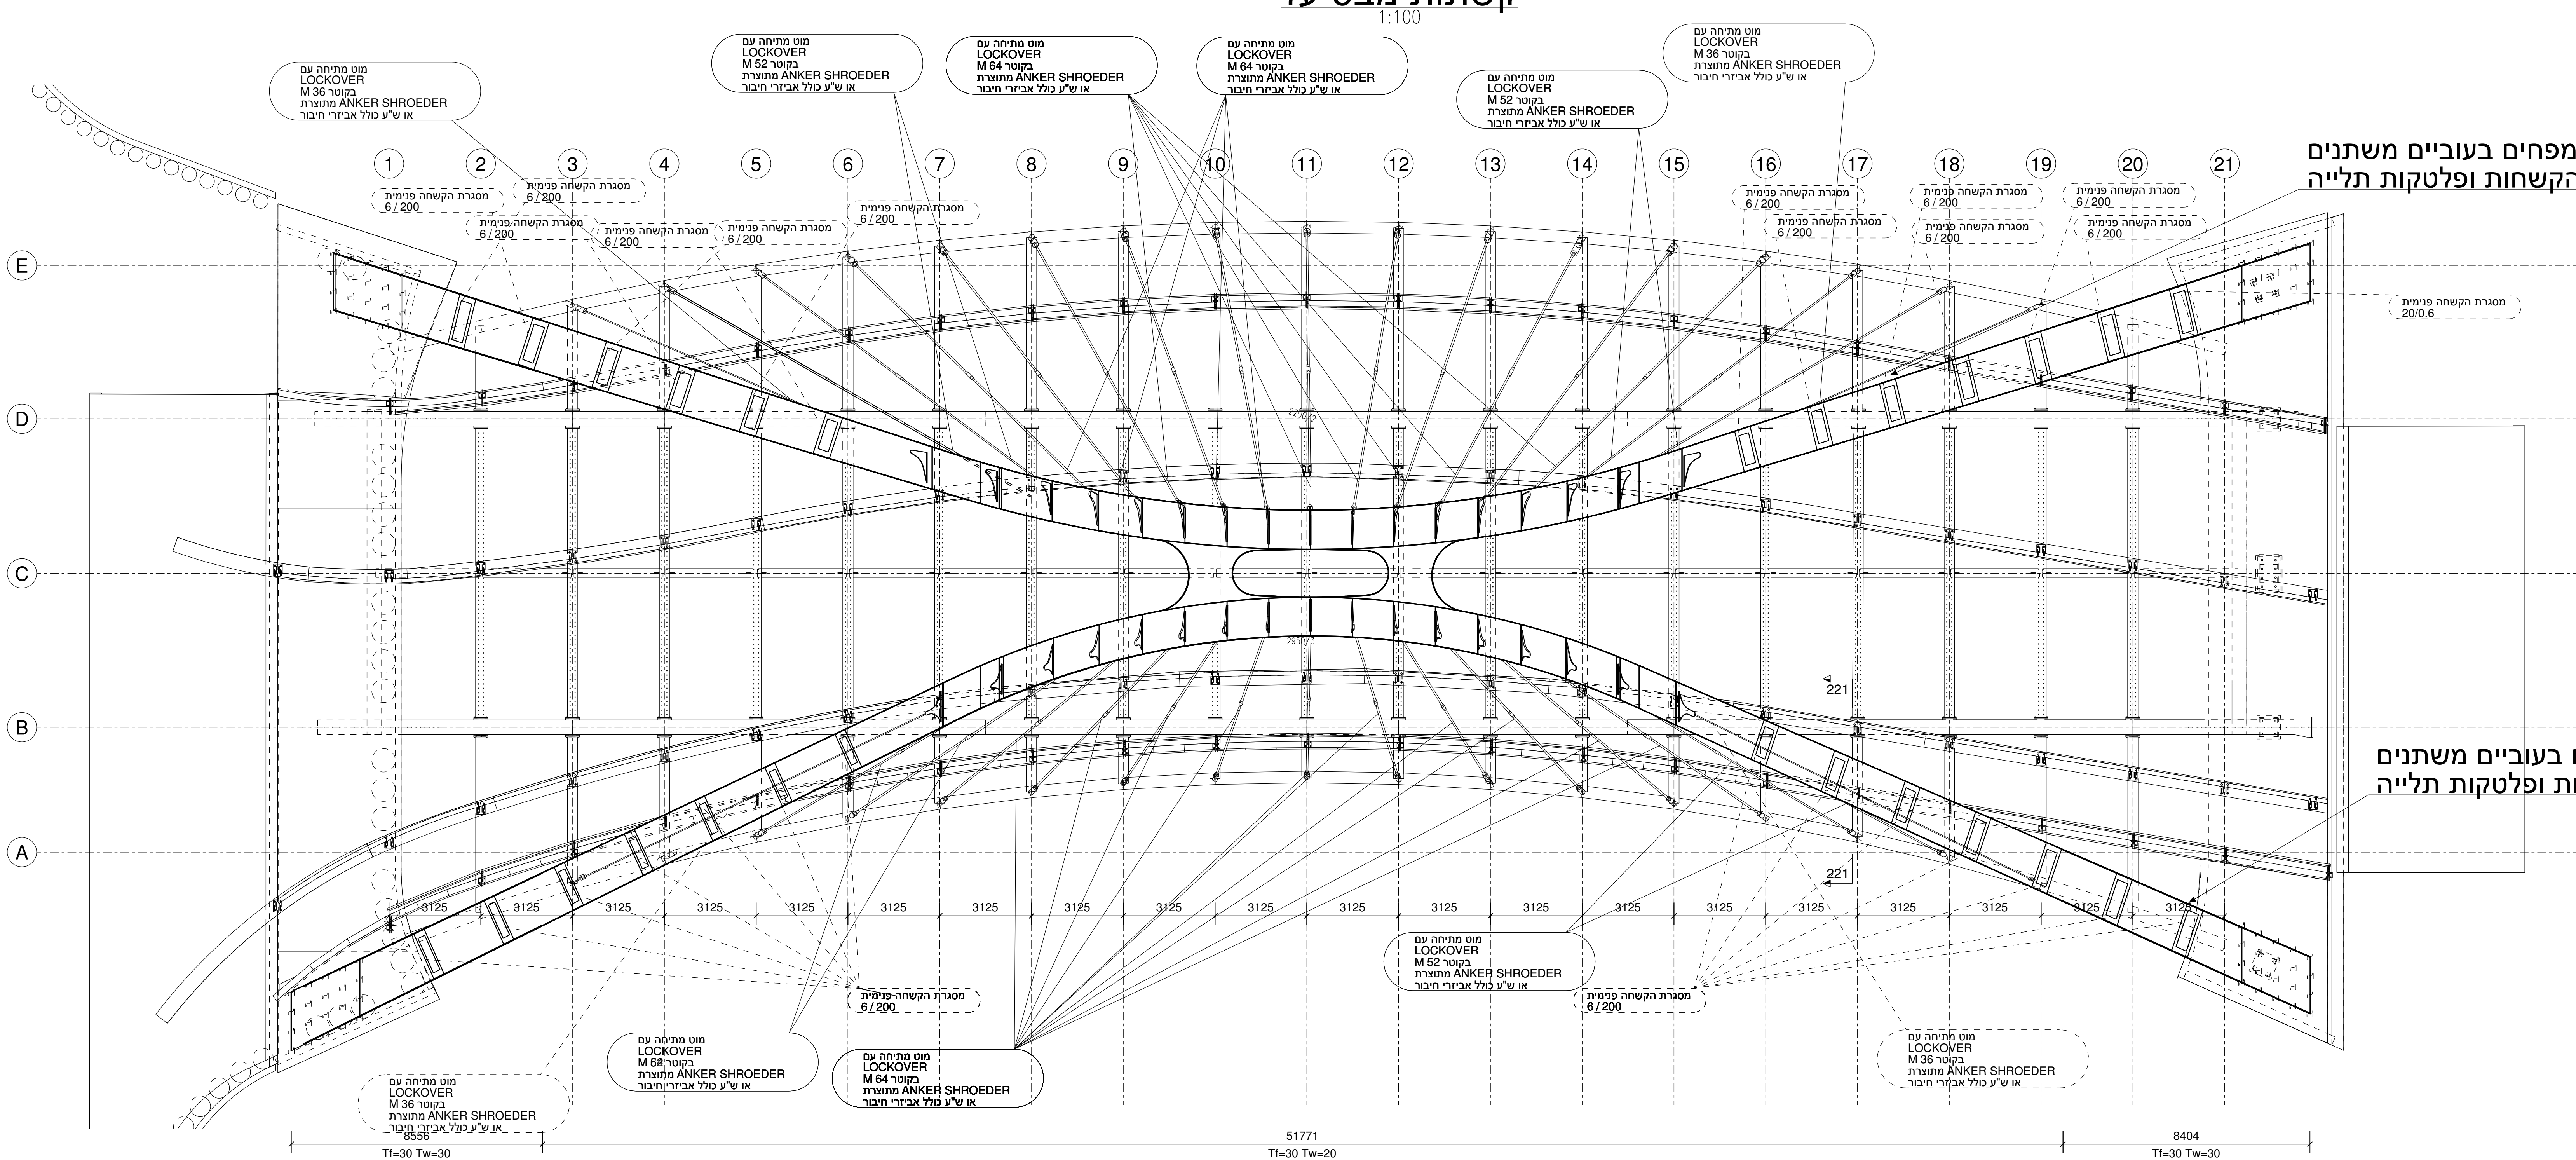


קשת פלדה מפחים בעוביים משתנים עם הקשחות ופלטקות תלייה

חתך קשת מזרחית

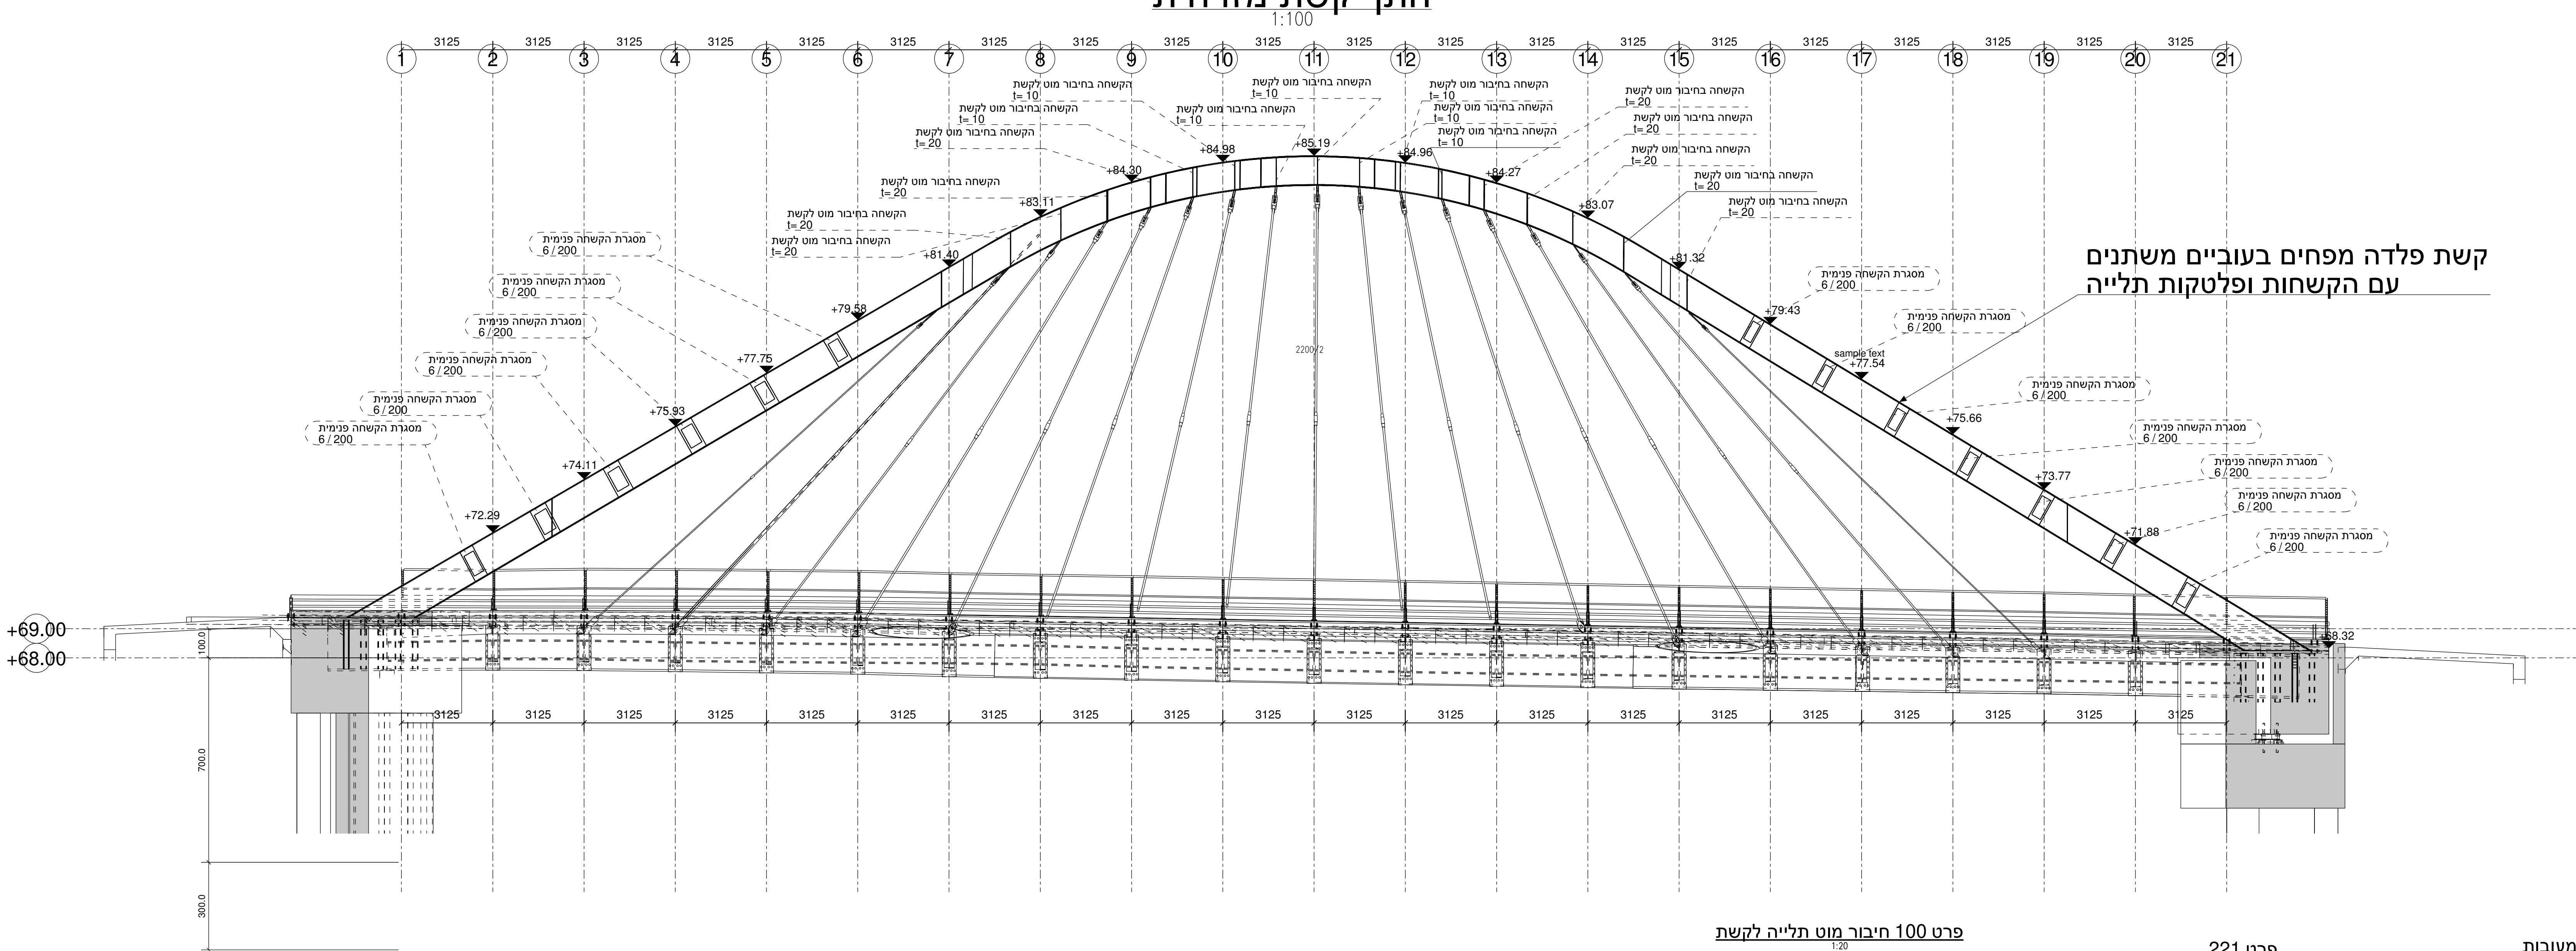


קשת פלדה מפחים בעוביים משתנים עם הקשחות ופלטקות תלייה


פרט 100 חיבור מוט תלייה לקשת

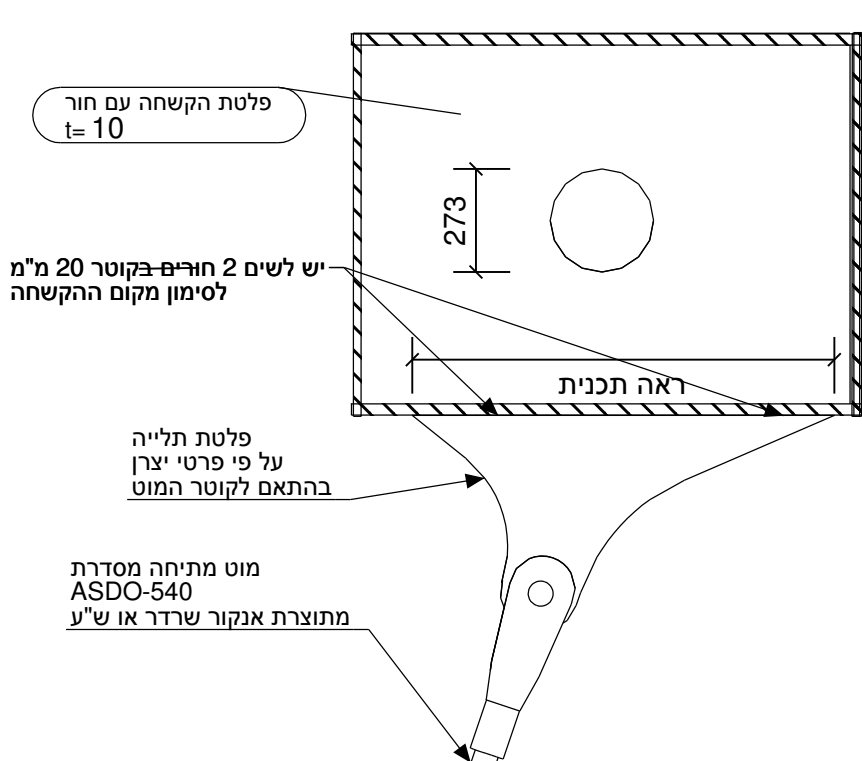

פרט 221

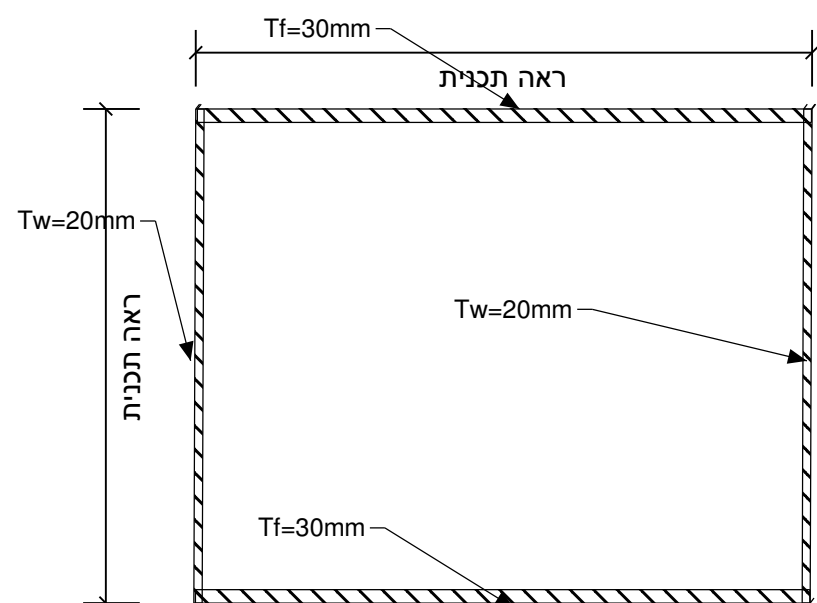

פרט 222 קשת דפנות מעובות

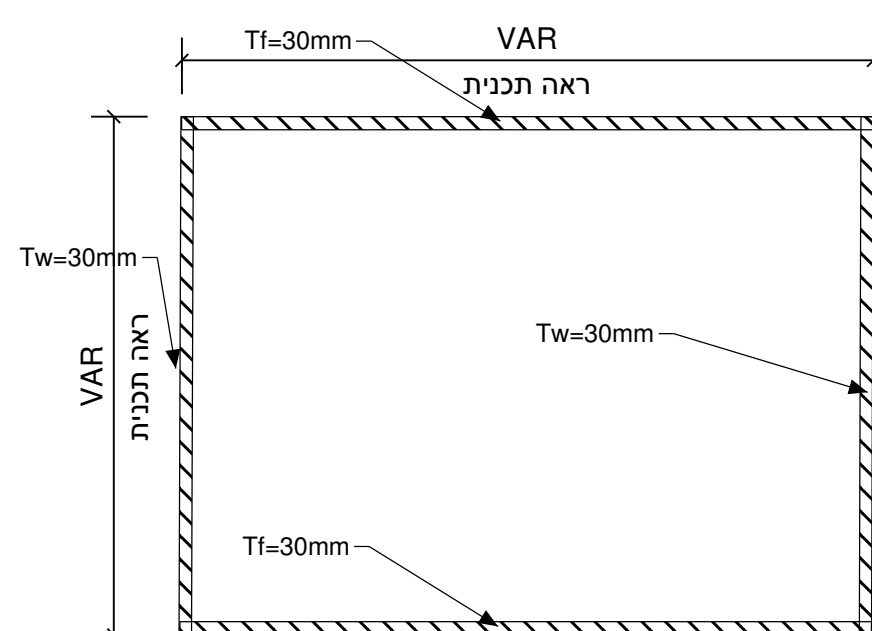

BR05 שהם

חברה הכלכלית שהם

K.S.M

תכנית קשתות פלדה

תכנית תבניות

שם התכנית	שם הקובץ
869BR05-07-17	TEKLA
שם הקובץ	שם הקובץ
869BR05-07-17	TEKLA
שם הקובץ	שם הקובץ
869BR05-07-17	TEKLA
שם הקובץ	שם הקובץ
869BR05-07-17	TEKLA

רוקח & אשכנזי
הנדסאים יועצים בע"מ
רח' בורלא 52 ת"א
E-MAIL: RA-ENG.COM
03-6995808
03-6994427
WWW.RA-ENG.COM