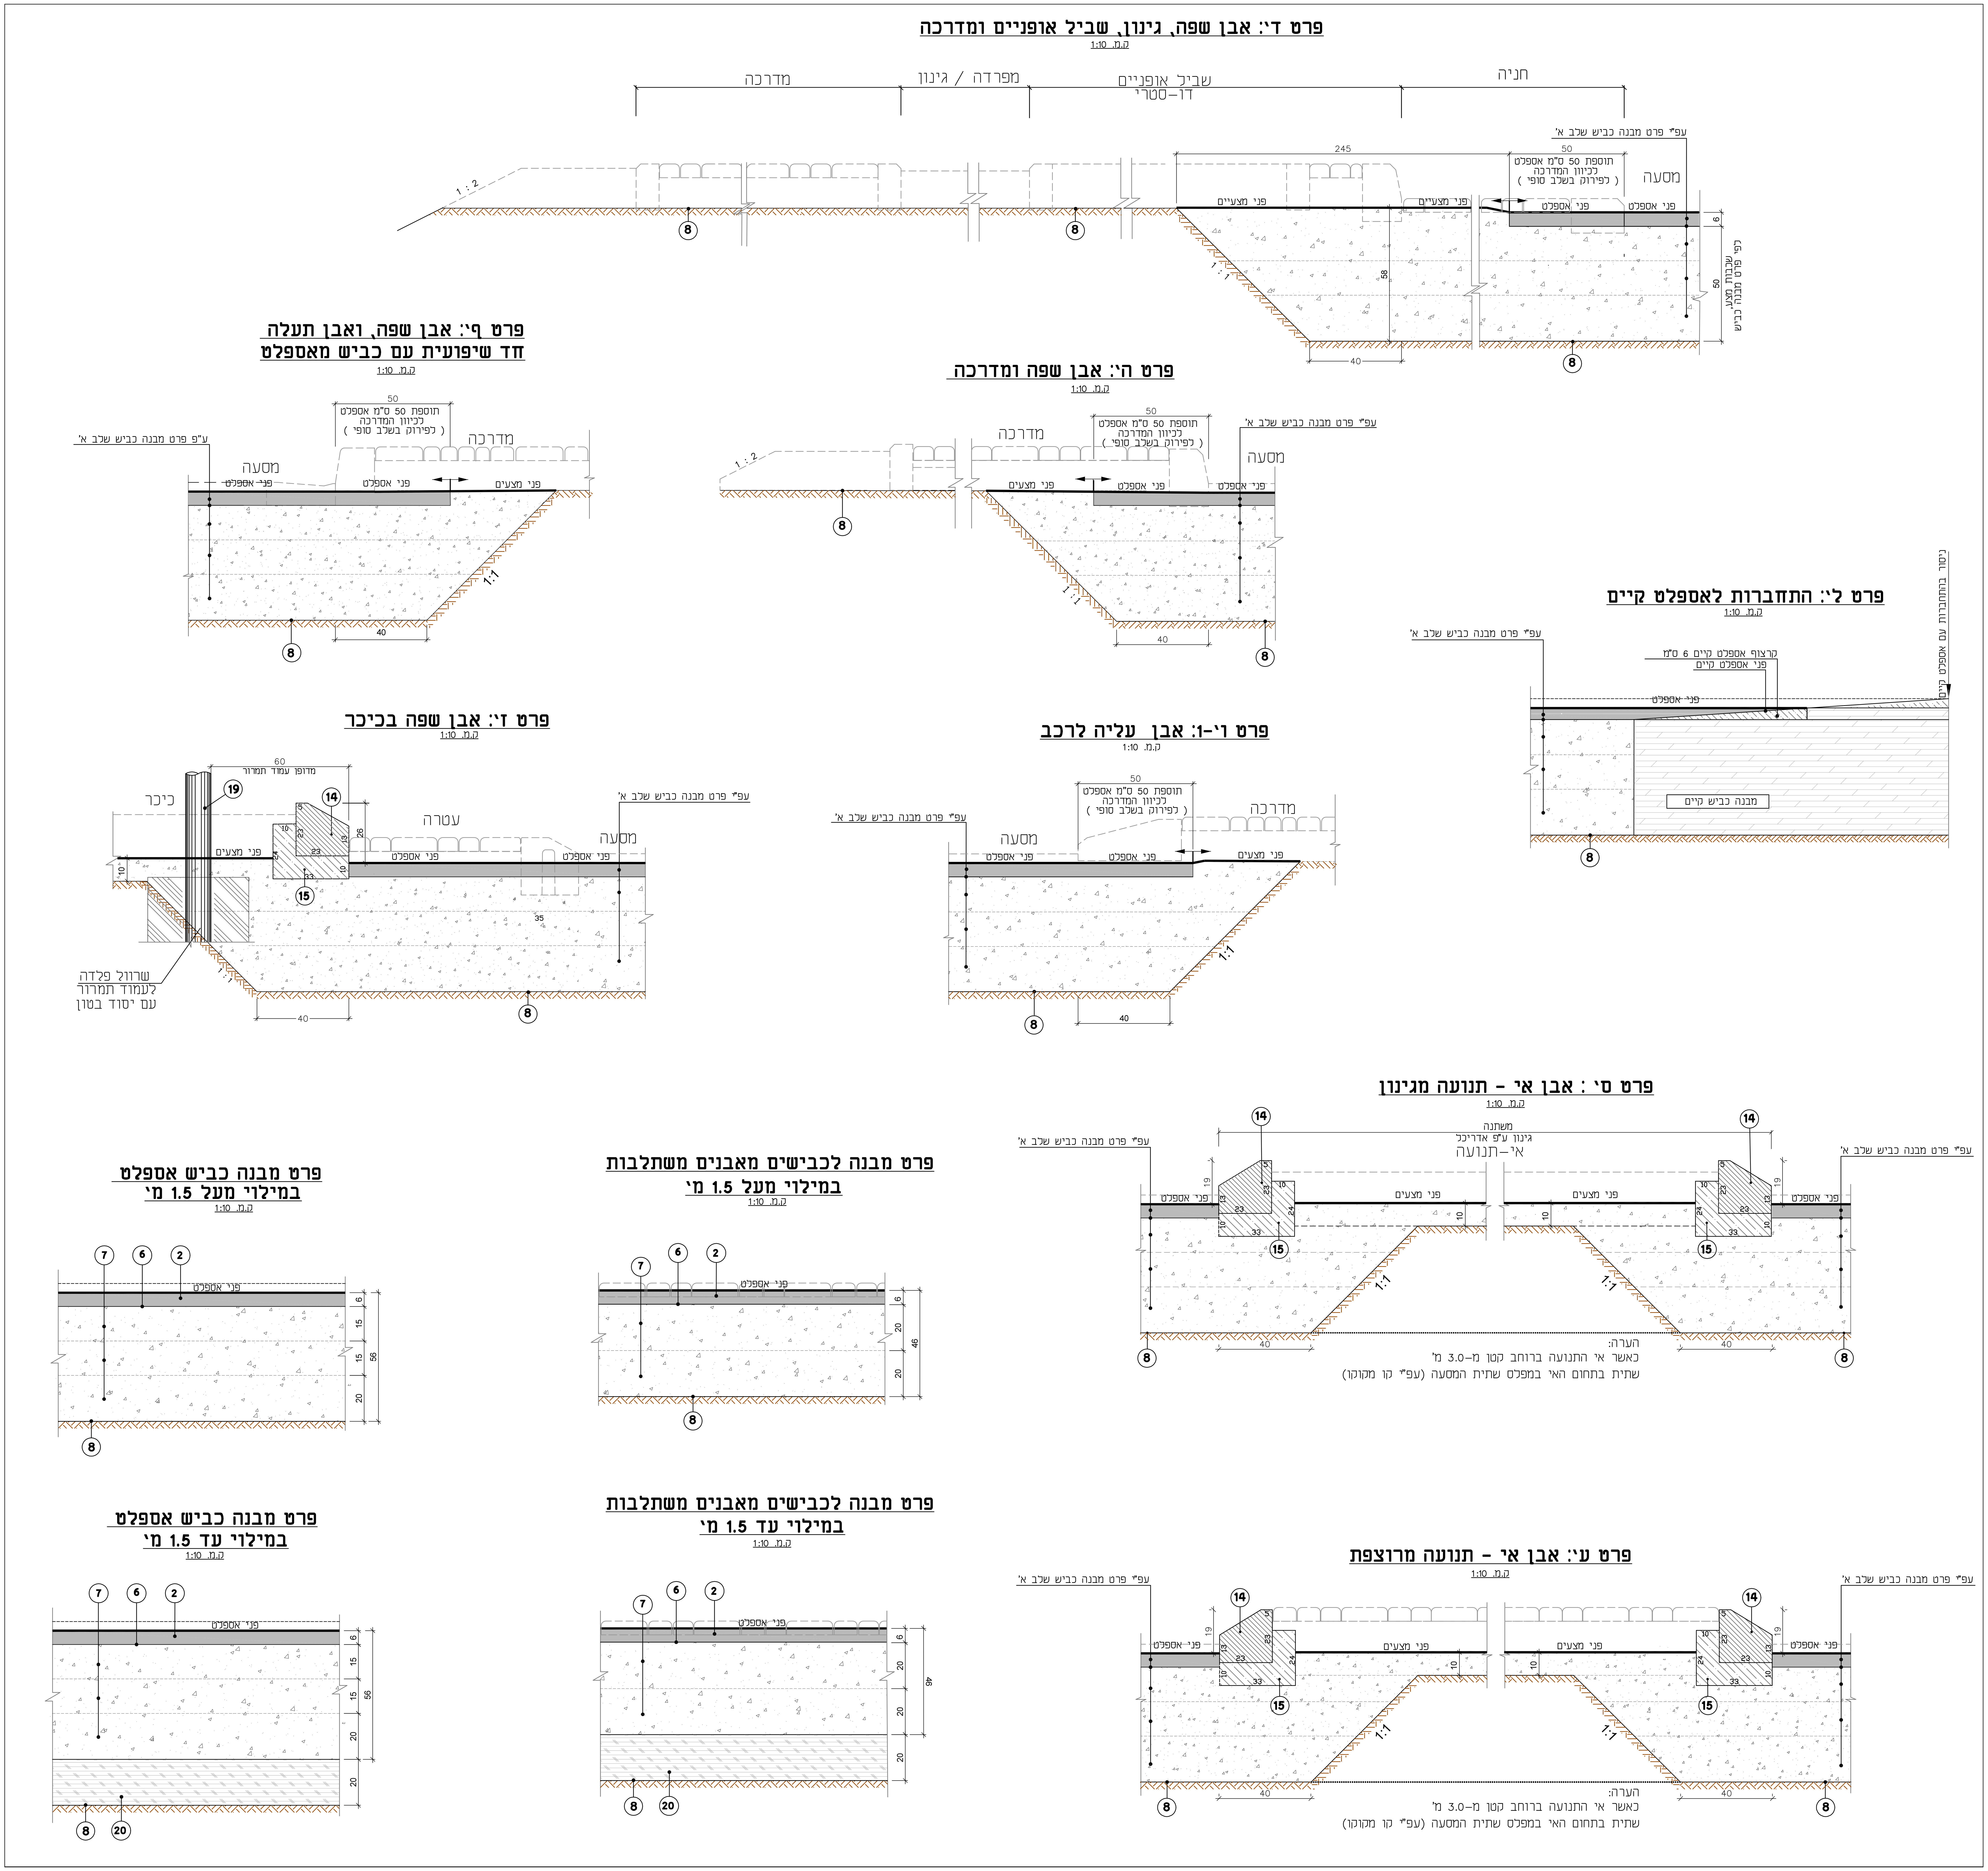

מקרא :

1. תא"מ 19 (S) בעובי 4 ס"מ עם אגרגט גס גירי/דולומיטי סוג א' וביטומן PG70-10
1.1. שבילי אופניים מאספלט תא"צ 12.5 בעובי 4 ס"מ עם אגרגט גס גירי/דולומטי סוג א' וביטומן PG68-10
1.2. לאזורים קרצוף תא"מ 19 (S) בעובי 4 ס"מ עם אגרגט גס גירי/דולומיטי סוג א' וביטומן PG70-10
2. תא"צ 25 בעובי 6 ס"מ עם אגרגט גס גירי/דולמיטי סוג א' וביטומן PG70-10
5. ריסוס מאחה בשיעור 0.25 ק"ג/מ"ר
5.1. ריסוס ביטומן בשיעור 0.4-0.5 ליטר/מ"ר. באזור קרצוף (בעבודות ריבוד כבישים)
6. ריסוס יסוד בשיעור 1 ק"ג/מ"ר
7. שכבת מצע סוג א' (מיושמת בתת שכבות בעובי של 15-20 ס"מ בהידוק מבוקר כל אחת) "מהודק לצפיפות מינימלית של % 100 M.A"
8. הידוק שתית בבקרה מלאה (אין לבצע מילוי הנדסי על גבי מילוי קיים. השתית תורכב מקרקע טבעית או מילוי הנדסי מבוקר.)
9. ריצוף משולב בעובי 6 ס"מ (ע"פ אדריכל)
9.1. ריצוף משולב בעובי 8 ס"מ בעטרה (ע"פ אדריכל)
10. שכבת חול בעובי 3 ס"מ "המכיל עד % 12 חומר דק עובר נפה # 200 "
11. ריסוס קוטל עשבים.
12. אבן שפה רגילה 17/25 ס"מ.
13. אבן גננית 10/20 ס"מ
13.1. אבן גננית 10/20 ס"מ ללא פאזה
14. אבן שפה משופעת לאי תנועה 23/23 ס"מ.
14.1. אבן שפה לעטרה במעגל תנועה 25/25 ס"מ.
15. תושבת בטון מובא (סומך S1)
16. אבן שפה שטוחה 15/23 עם פזה
16.1. אבן שפה שטוחה 15/23 ללא פאזה
18. אבן תעלה חד שיפועית
18.1. אבן תעלה דו שיפועית
18.2. אבן עלייה לרכב
19. עמוד תמרור כולל יסוד
20. חומר נברר בעובי 20 ס"מ "(מצע סוג ג')מהודק לצפיפות מינימלית של % 98 M.A"
21. 3 שורות אבן סימון בצבע צהוב לעוורים עם פטמות 20/20/6 (או עפ"י פרטי רשות מקומית)
22. פס מוביל חוצה ניצב בהנמכת מדרכה 2 שורות אבך סימון בצבע צהוב והכוונה עם פסים 20/20/6 (או עפ"י פרטי רשות מקומית)

הערות:

1. כל מידות בס"מ, אלא אם צוין אחרת.
2. סוג אדמת חיפוי יקבע ע"י אדריכל נוף.
3. כל העבודות תבוצענה בהתאם למפרט הבין משרדי ולמפרט המיוחד.
4. יש לראות גיליון זה יחד עם גיליון חתכים טיפוסיים.
5. אין להתחיל בביצוע מבנה אלא לאחר אישור יועץ מבנה/קרקע לשתית
6. בפינות של מדרכות (מפרצי חניה) יש להשתמש באלמנטים טרומיים
7. ברדיוסים קטנים של אבני שפה/אי יש להשתמש באבני שפה באורך 0.25 מ'
8. סימון הריצוף בתוכנית זו הינו סכמטי, סידור הריצוף הינו עפ"י תוכנית אדריכל נוף
9. אין לבצע מילוי הנדסי על גבי מילוי קיים. השתית תורכב מקרקע טבעית או מילוי הנדסי מבוקר.

מקרא :

- אספלט - 2 שכבות
- שכבת מצע סוג א'
- ריצוף משולב
- שכבת חול
- אדמת גן/חיפוי
- אספלט קיים
- מבנה כביש קיים
- חומר נברר (מצע סוג ג')
- קירצוף

מהדורה	תאריך	תאור עדכון	אישר
02	27/12/17	עדכון מקרא	י.א.
01	05/12/17	הכנת התוכנית	י.א.

חשוב:
- אין למדוד מהשרטוט.
- המבצע יקפיד על ביצוע בהתאם לתוכניות. שינוי יעשה רק לאחר קבלת אישור בכתב מהמתכנן.
- המבצע יודיע למתכנן על כל טעות באם תתגלה בתוכניות.

מפתח גיליונות

ד.א.ל הנדסה – מתכננים עתיד, מנהלים את הדרך

פרוייקט:
שכונה כ"א
שוהם

שם התוכנית:
פרטי מבנה
שלב א'

שלב תכנון	מוקדם (PD) ○	ארעי (TD) ○	מפורט (DD) ◉
מטרה	לעיון (FI) ○	לאישור (FA) ○	למכרז (FT) ◉	לביצוע (FC) ○

	תאריך	תכנן	שרטט	אישר
	27/12/17	יהודה א.	מנושר ע.	יהודה א.

מס' פרוייקט: 26260 קנ"מ: שונות

שם קובץ הגיליונות: SHEET FILE NAME: DEL-HW-SHOHAM_KA-DD-600.dwg

מספר תוכנית/שם קובץ ההדפסה:
מהדורה גיליון שלב פרוייקט אלמנט פרוייקט תחום מתכנן
DEL-HW-SHOHAM_KA-DD-6003-02

M:\U\26260\Roads\Details\DEL-HW-SHOHAM_KA-DD-600.dwg Svetlana 27/12/2017 10:11:03