


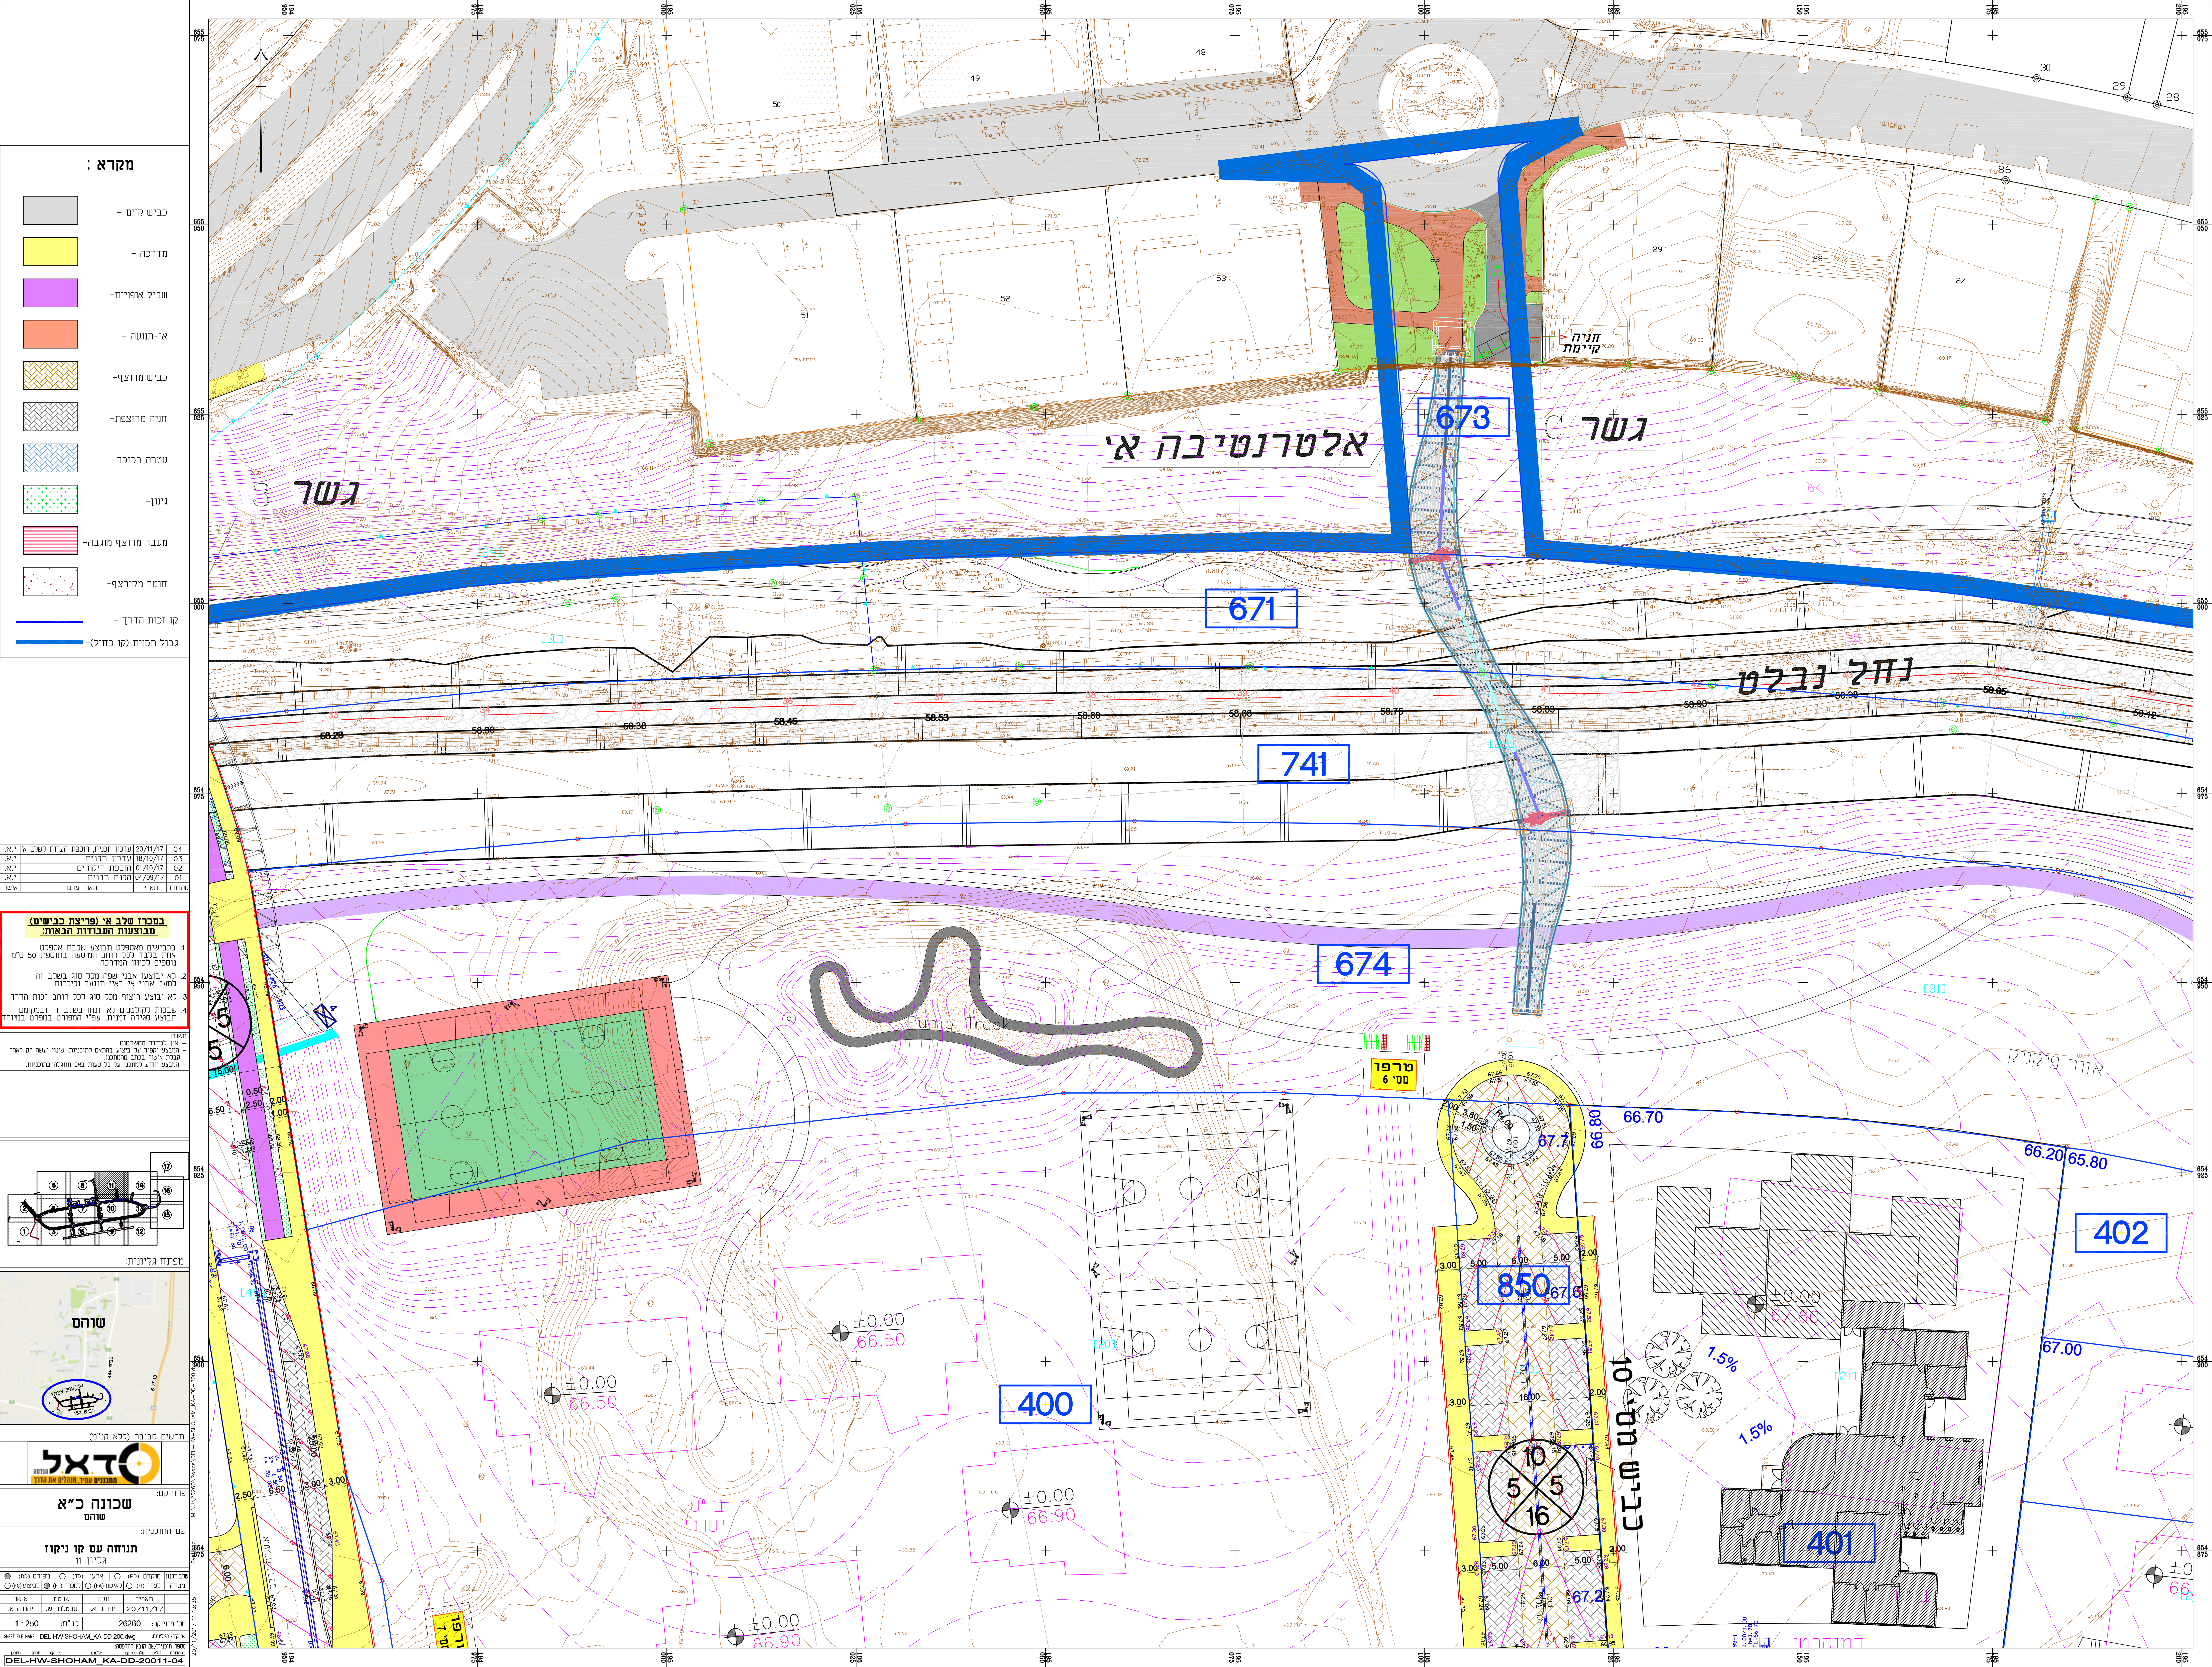

מקרא :

כביש קיים -

מדרכה -

שביל אופניים -

אי-תענה -

כביש מרוצף -

חניה מרוצפת -

עשרה בכיר -

גיון -

מעבר מרוצף מוגבה -

חומר מקורץ -

קו זכות הדרך -


גבול תכנית (קו כחול) -

04 20/11/17 עדכון תכנית, הספת הערות לשלב א' י.א.
03 18/10/17 עדכון תכנית, י.א.
02 10/10/17 עדכון תכנית, י.א.
01 04/09/17 תכנית חלופית, י.א.
מחבר: חרירי

במסגרת שלב א' (פרויקט כבישים) מוצעות העבודות הבאות:

1. כבישים מאספלט תרופע, שבט אספלט יחת, כביש לכל רוחב תרופע, מוספת 50 מ"מ נוספים לכיוון המדרגה.
2. לא יבוצעו אבני שפה מכל סוג בשלב זה, למעט אבני אי באי תענה וכיכרות.
3. לא יבוצע ריצוף מכל סוג בכל רוחב וזנת הדרך.
4. שבטות לטובתים לא ינתן בשלב זה ובטובתים תרופע שפירה תענה, ע"י תרופע בנפחם בחדר.

השלב יחיד: חרירי.
המבצע: חרירי עד רישום בראש חתונות. שני עשה דן כאחד.
מבחן: חרירי בנפח חתונות.
המבצע: חרירי בנפח חתונות.

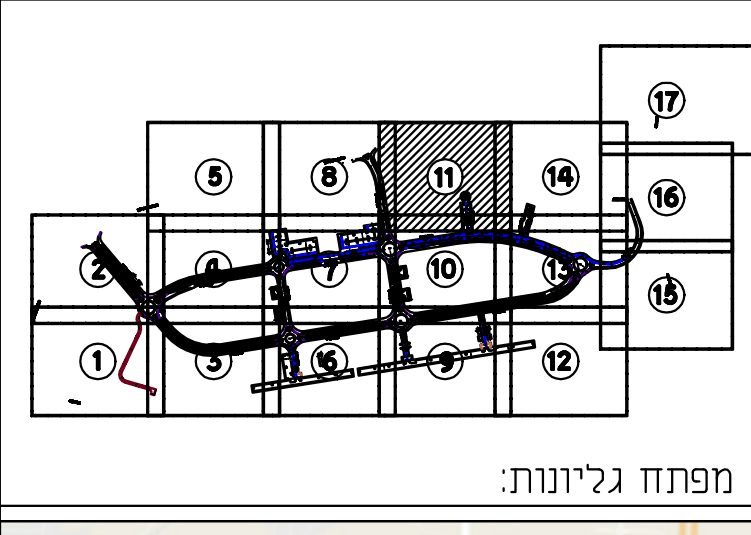

פרויקט: שכוונה כ"א שוהם	
שם התוכנית: תנועה עם קו ניקוז גליון 11	
עבודת תכנון (פס)	אדריכל (פס)
מסרה (נצח)	אדריכל (נצח)
אשר	שרטט
20/11/17	יורד א.
26260	קנ"ד
1:250	קנ"ד
DEL-HW-SHOHAM_KA-DD-2001-04	שם שכתוב
20/11/2017 11:13:35	שם שכתוב