מקרא :

- כביש קיים -
- מדרכה -
- שביל אופניים-
- אי-תנועה -
- כביש מרוצף-
- חניה מרוצפת-
- גינון-
- קו זכות הדרך -
- גבול תכנית (קו כחול)-

מס	תאריך	הכנת תכנית	י.א.
מהדורה	תאריך	תאור עדכון	אישר

תשריט
- אין למדוד מתשרטוט.
- המפגש יכפיל על ביצוע בהתאם לתוכניות, שינוי יעשה רק כאחר קבלת אישור בכתב מתכנון.
- המפגש ידיני למתכנן על כל טעות באם תתגלה בתוכנית.

מפתח גליונות:

שרהם

תרשים סביבה (כלא קנ"מ)

סדאל
www.dal.co.il | dal@dal.co.il | 03-6366444 | רח' יואל אלון 55 תל אביב | מ.ר. 511101446

פרוייקט:
שכונה כ"א
שרהם

שם התוכנית:
תנרחה גשר BR-03
מכרז נשרים

שלב תכנון	מוכרז (פיפ)	אדע' (מס)	מפורט (מס)	מפורט (מס)
מטרה	קיעוז (ניק)	לאישור(אא)	למכרז (רק)	לביצוע(מק)

תאריך	תכנן	שרטט	אישר
24/05/18	יהודה א.	סבטלנה ק.	יהודה א.

מס' פרויקט: 26260 | קנ"מ: 1 : 250

SHEET FILE NAME: DEL-HW-SHOHAM_KA_GSHARIM-DD-2502.dwg

מספר תוכנית/שם נגיע ההדפסה: DEL-HW-SHOHAM_KA_GSHARIM-DD-2502-00
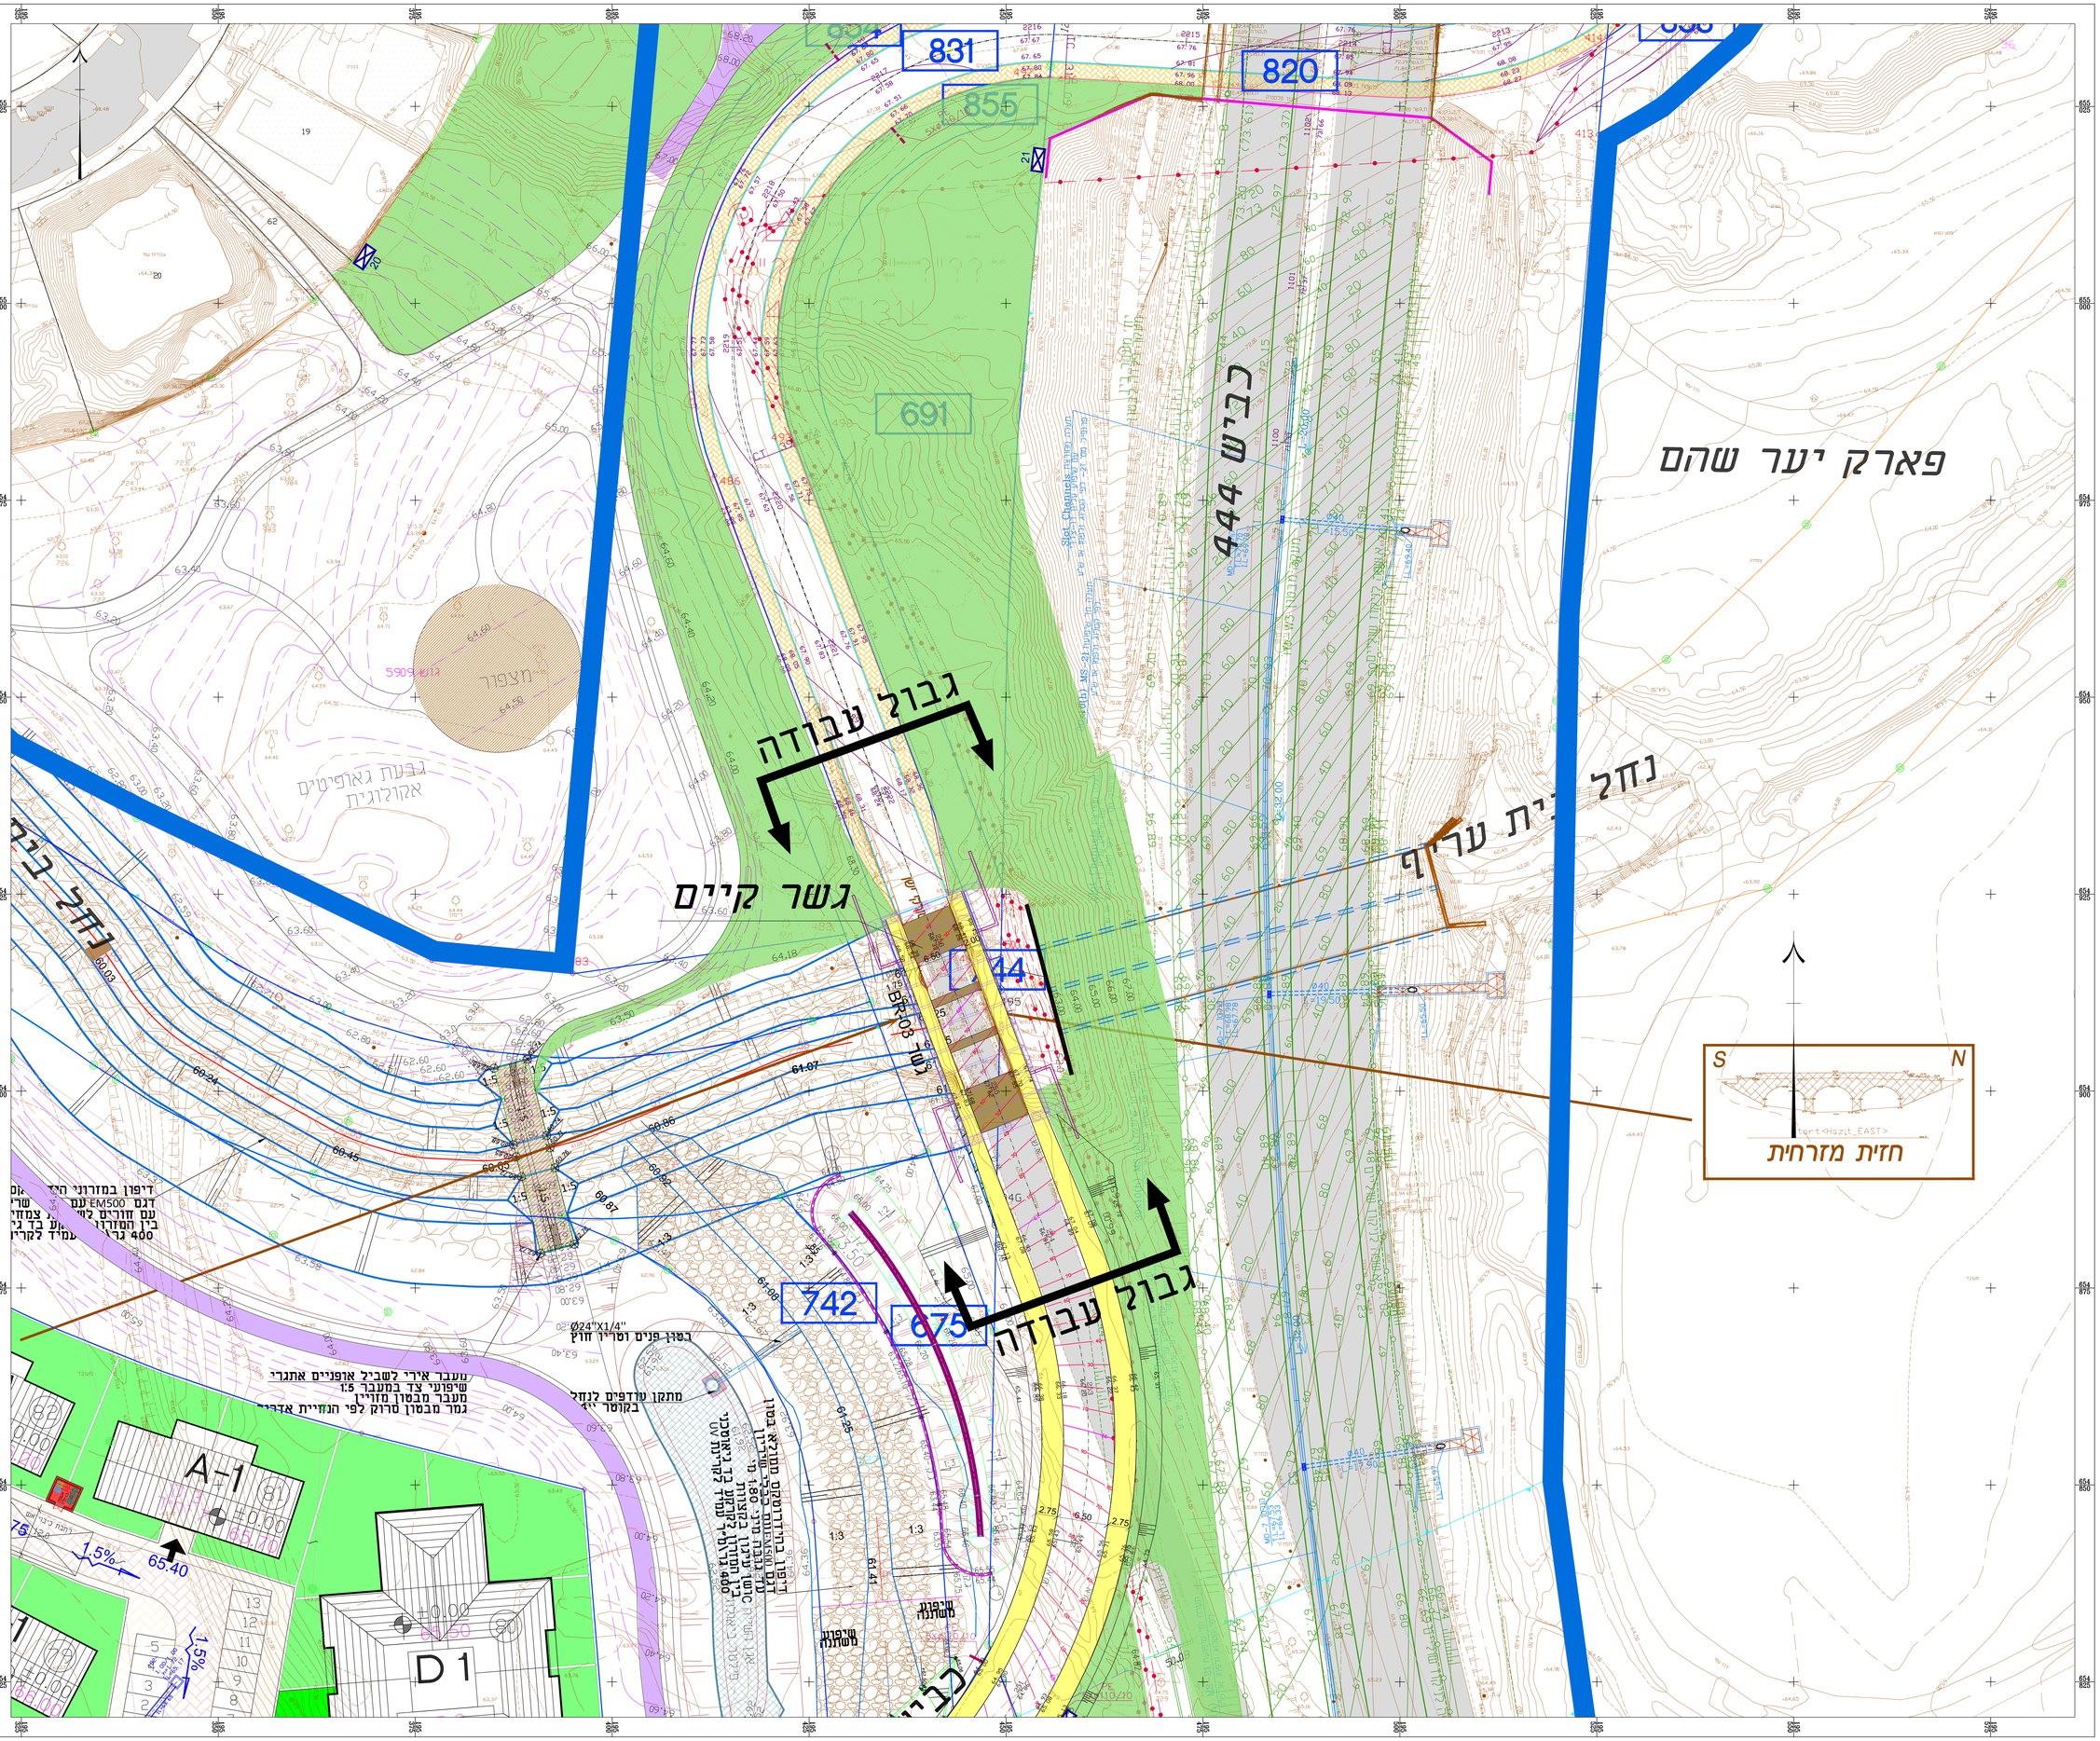
27/05/2018 M:\U\26260\Proje\DEL-HW-SHOHAM_KA_GSHARIM-DD-2502.dwg