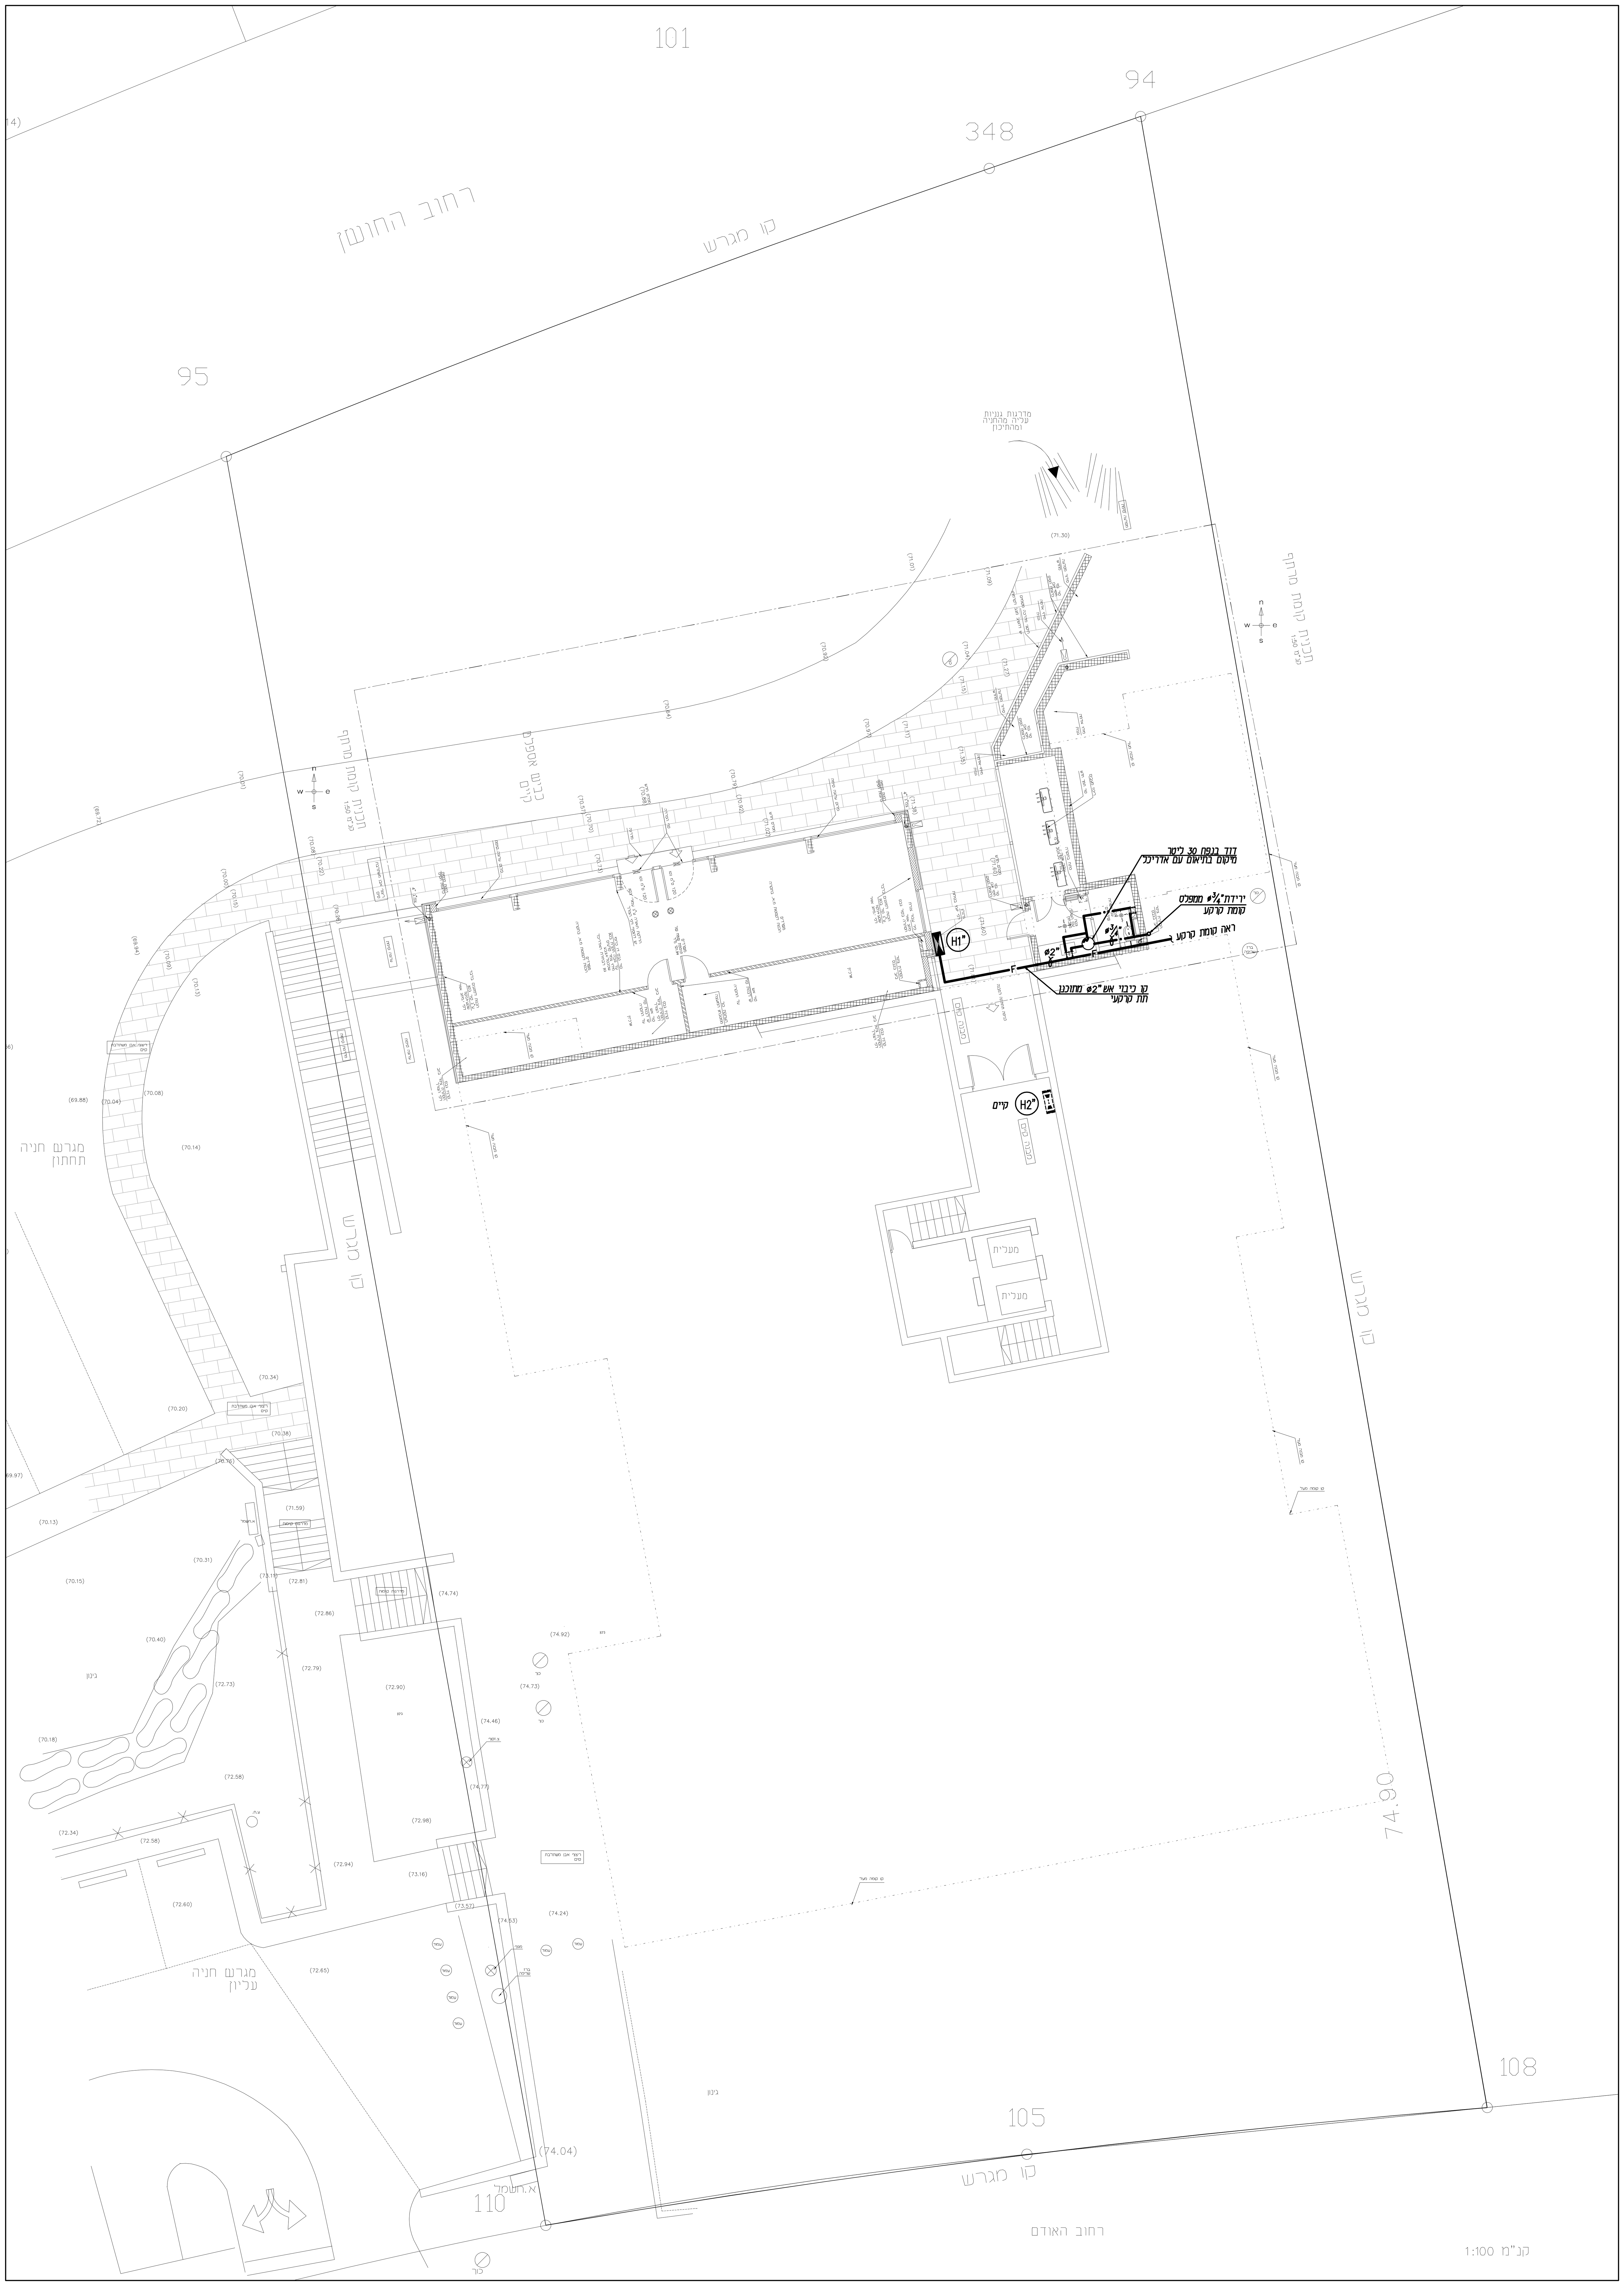

מקרא

קו מים מתוכנן	
קו כיבוי אש מתוכנן	—F—F—
קו כיבוי אש קיים	—F—F—
עמדת כיבוי אש מתוכננת (ראה פרט)	H2"
הדרנט כיבוי אש "ø3	H3"
ברז ניתוק	
סוללה למים קרים וחמים (להתקנה מהמשטח) כולל ברזי ניל	
ברז למים קרים	

המבצע אחראי לבדיקת המידות ולהתאמתן במקומן
על כל טעות או אי התאמתן יש להודיע מיד למתכנן

תאריך	מס.	שינויים	חתימה
14.05.2019	6	עדכון מערך	
04.06.2018	5	עדכון מערך	
27.05.2018	4	עדכון מערך	
03.05.2018	3	עדכון מערך	
26.04.2018	2	עדכון למכרז	

שם הפרויקט

בית המועצה-שוהם

מסי תוכנית G-2-1 — 6

נושא

תכנית מערכת מים וכיבוי אש
קומת מרתף

קנה מידה 1:100
תאריך השרטוט 10.02.2018

לעיון ○ למכרז ○ לביצוע ●

אלכס גרוסמן
מהנדס יועץ אינסטלציה
גבעת שמואל
רח' גוש עציון 11
טל. 03-6723543
פקס 03-6725349

FILE NO: שוהם-בית מועצה/000-IM-100.dwg