


שלב 2

חסימה בצומת נבלט חסימת כביש 444 מסלול לצפון

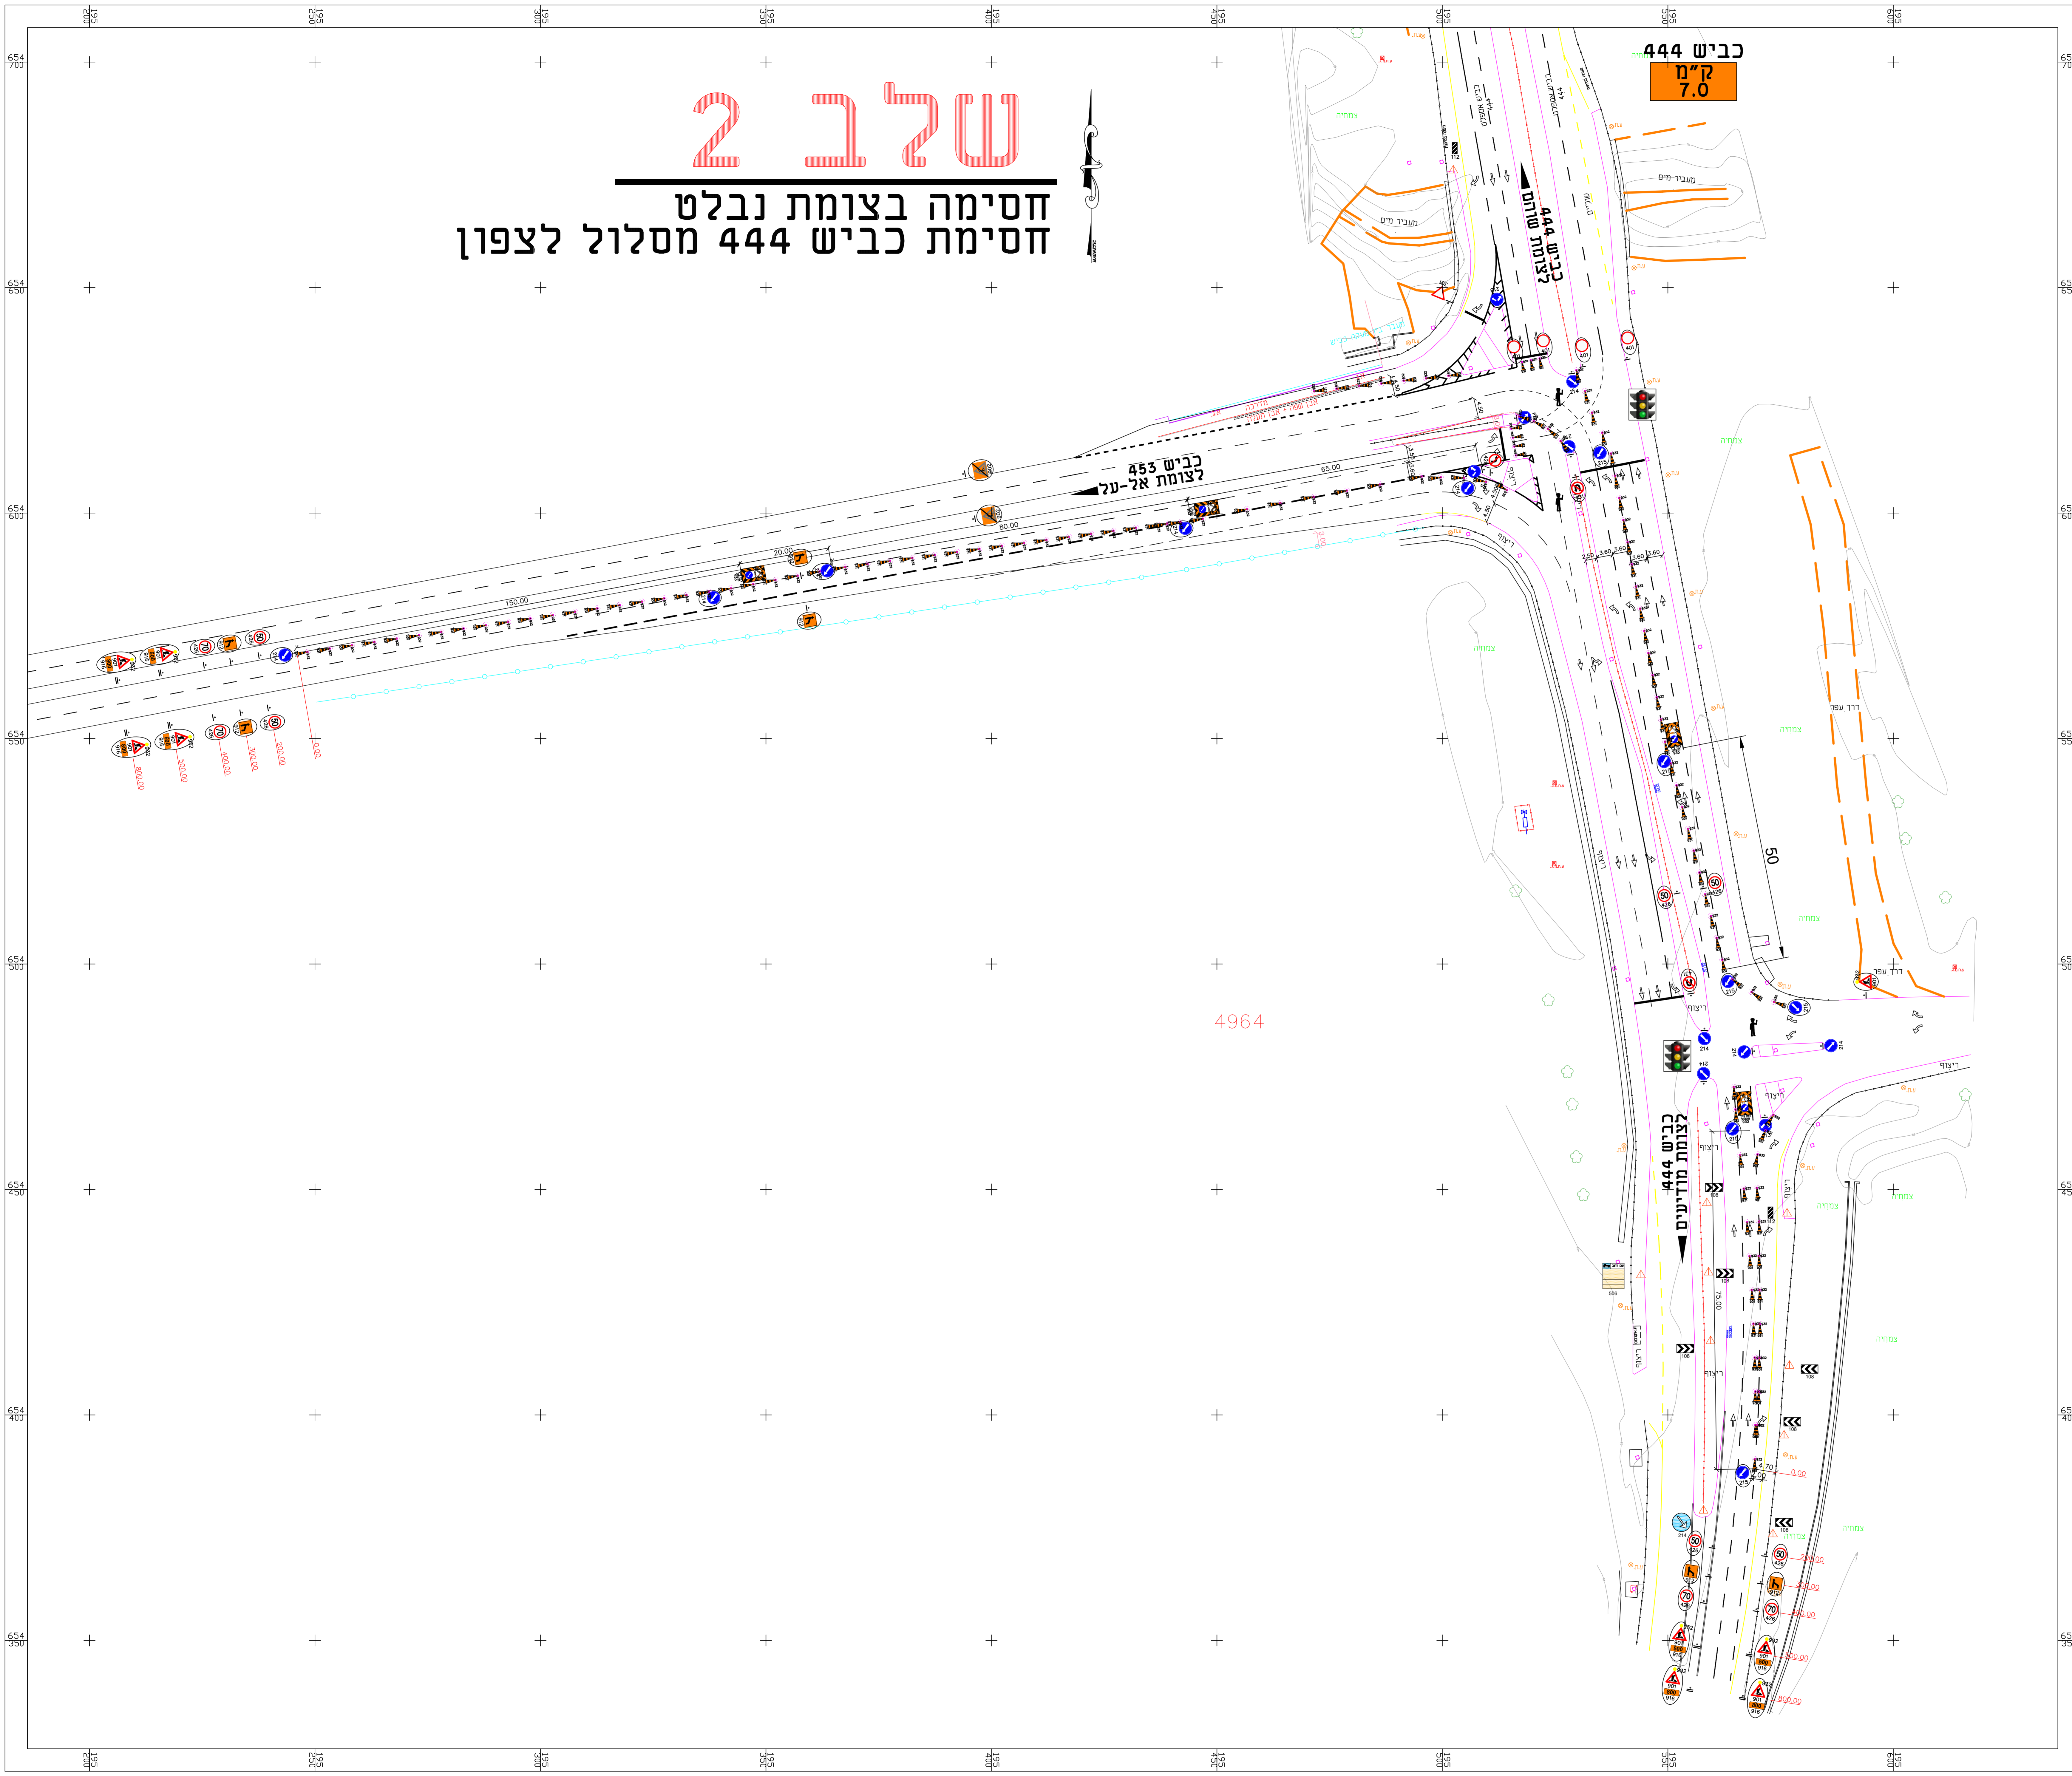

- הערות:**
- העבודה תבוצע בכפוף לתכנון ובאישור רשות התחבורה.
 - יש להשתמש באביזרי בטיחות ומתורגמים.
 - בסיום העבודה יוחזר המצב לקדמותו.
 - הקידום יובא לפני תחילת ביצוע העבודה.
 - חסימת כביש 444 מסלול לצפון.
 - חסימת כביש 453 מסלול דרום-מזרח.
 - חסימת כביש 453 מסלול דרום-מערב.
 - יש לאפשר מעבר רכבי חירום בכל עת.

הכביש יחסימת בצומת נבלט. חסימת כביש 444 מסלול לצפון. חסימת כביש 453 מסלול דרום-מזרח ודרום-מערב. חסימת כביש 453 מסלול דרום-מזרח ודרום-מערב. חסימת כביש 453 מסלול דרום-מזרח ודרום-מערב.

משך זמן ביצוע: כחודשיים ימי עבודה

- מקרא:**
- תמורים קיימים - 402
 - תמורים להצבה - 301
 - תמורים קיימים לביטול/עיסוי - 214
 - תמורים קיימים לביטול/עיסוי - 502
 - תמור 931 - 932
 - תמור 931 - 932
 - עגלת חץ / כוח ניד מהבהב - 333
 - כוח ניד מהבהב / הכניסה מגור - 334
 - מאבטח/מכוון תנועה/שטר/כח - 304
 - מאבטח/מכוון תנועה/שטר/כח / שט לסרוגוד - 305
 - צומת מודומד - 306
 - שטח עבודה - 307

מועצה מקומית שורם

חשבת רשות תחבורה

רעיון / אישור / לכרז / לבצוע

רחי' הסלע מעל כביש 444 גשר הולכי רגל ואופניים

תכנית סימון ותמורים

מספר פרויקט M740-101

תאריך 05.07.2022

התכנון והעשה תחת בטיחות של מרבית

אור מהנדסים

OR M740 101/3 SIM 03 002 00

08-M740-SIM-101-03-00.dwg