


סוג	תיאור
□	עמוד ממשך
▨	עמוד מפסיק
□	עמוד מתחיל
□	תחת מוט

מס	תיאור	שנוי
00.00.00	Δ	

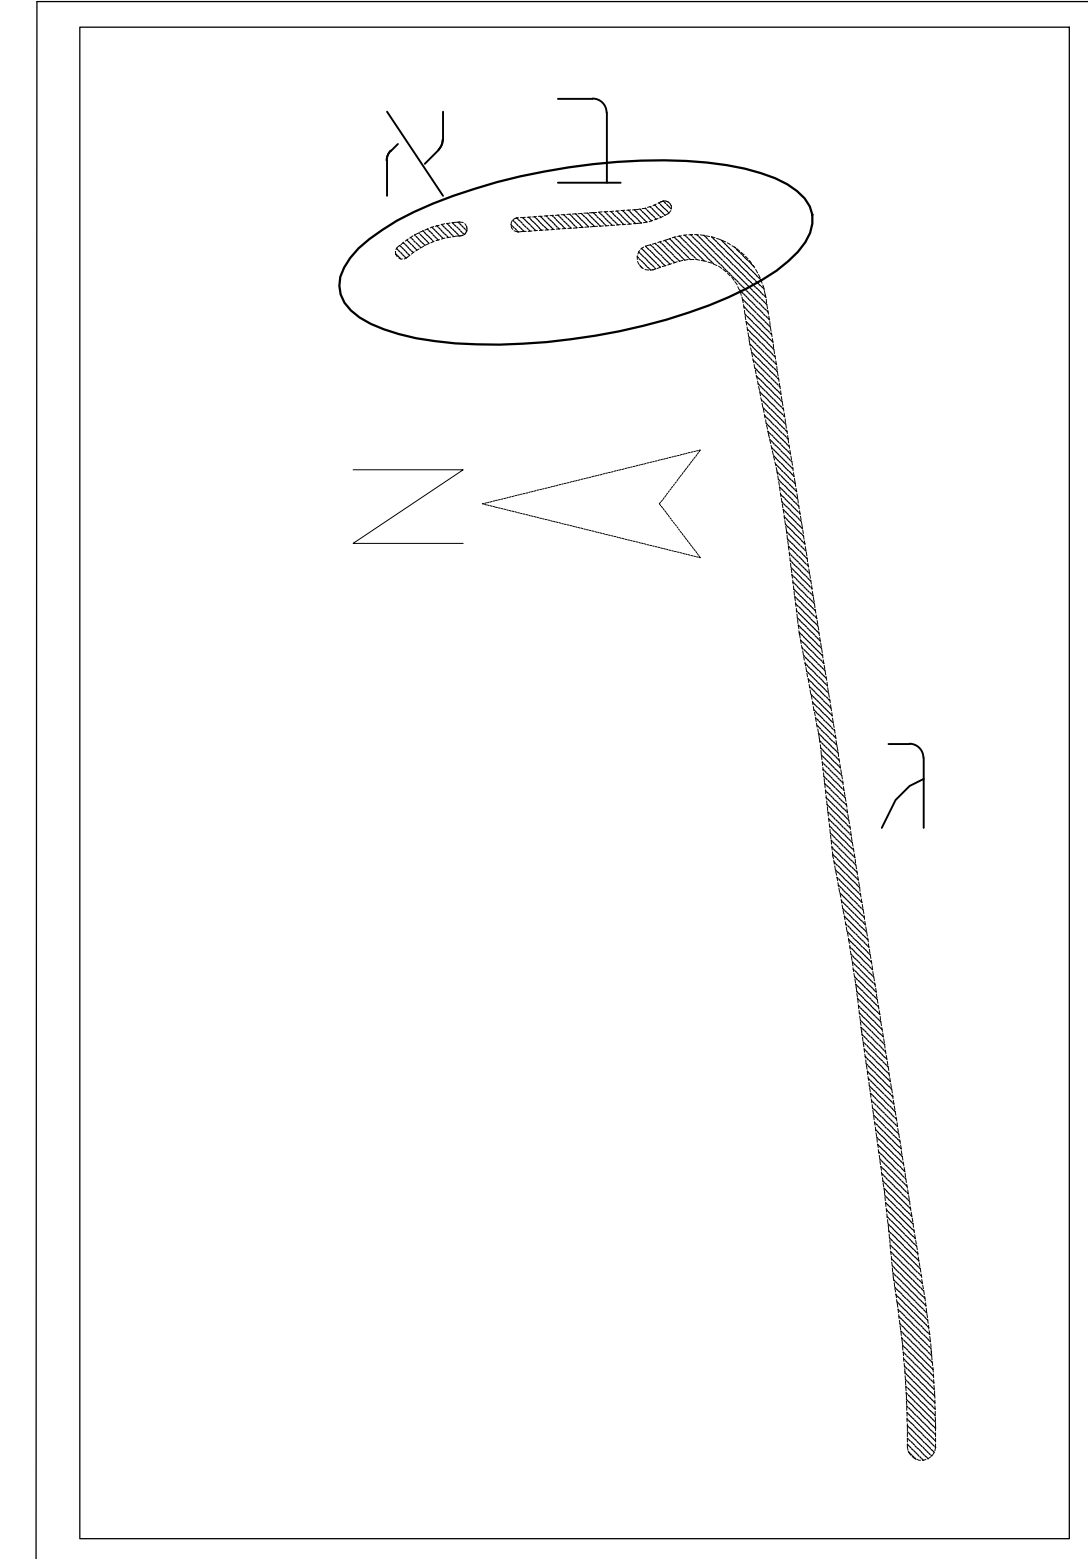

שכונה כ"א שהם

החברה הכלכלית שהם

K.S.M

קיר אקוסטי פריטות מציור ס עד 16

ST-SHOHAM-ACQWALL-GM

תאריך עדות: 8.7.2019

מספר התכנית: RAE-SHOHAM-ACW-ELV-0016

תחנה: 16


ברוך רוקח | דניאל יצחק רוקח

רוקח & אשכנז


תחנת 16-11 קיר ג' | תחנת 9-4 קיר ב' | תחנת 2-0 קיר א'

01-6995908 | www.ra-eng.com


פרישת קיר א'
חתכים 2-0

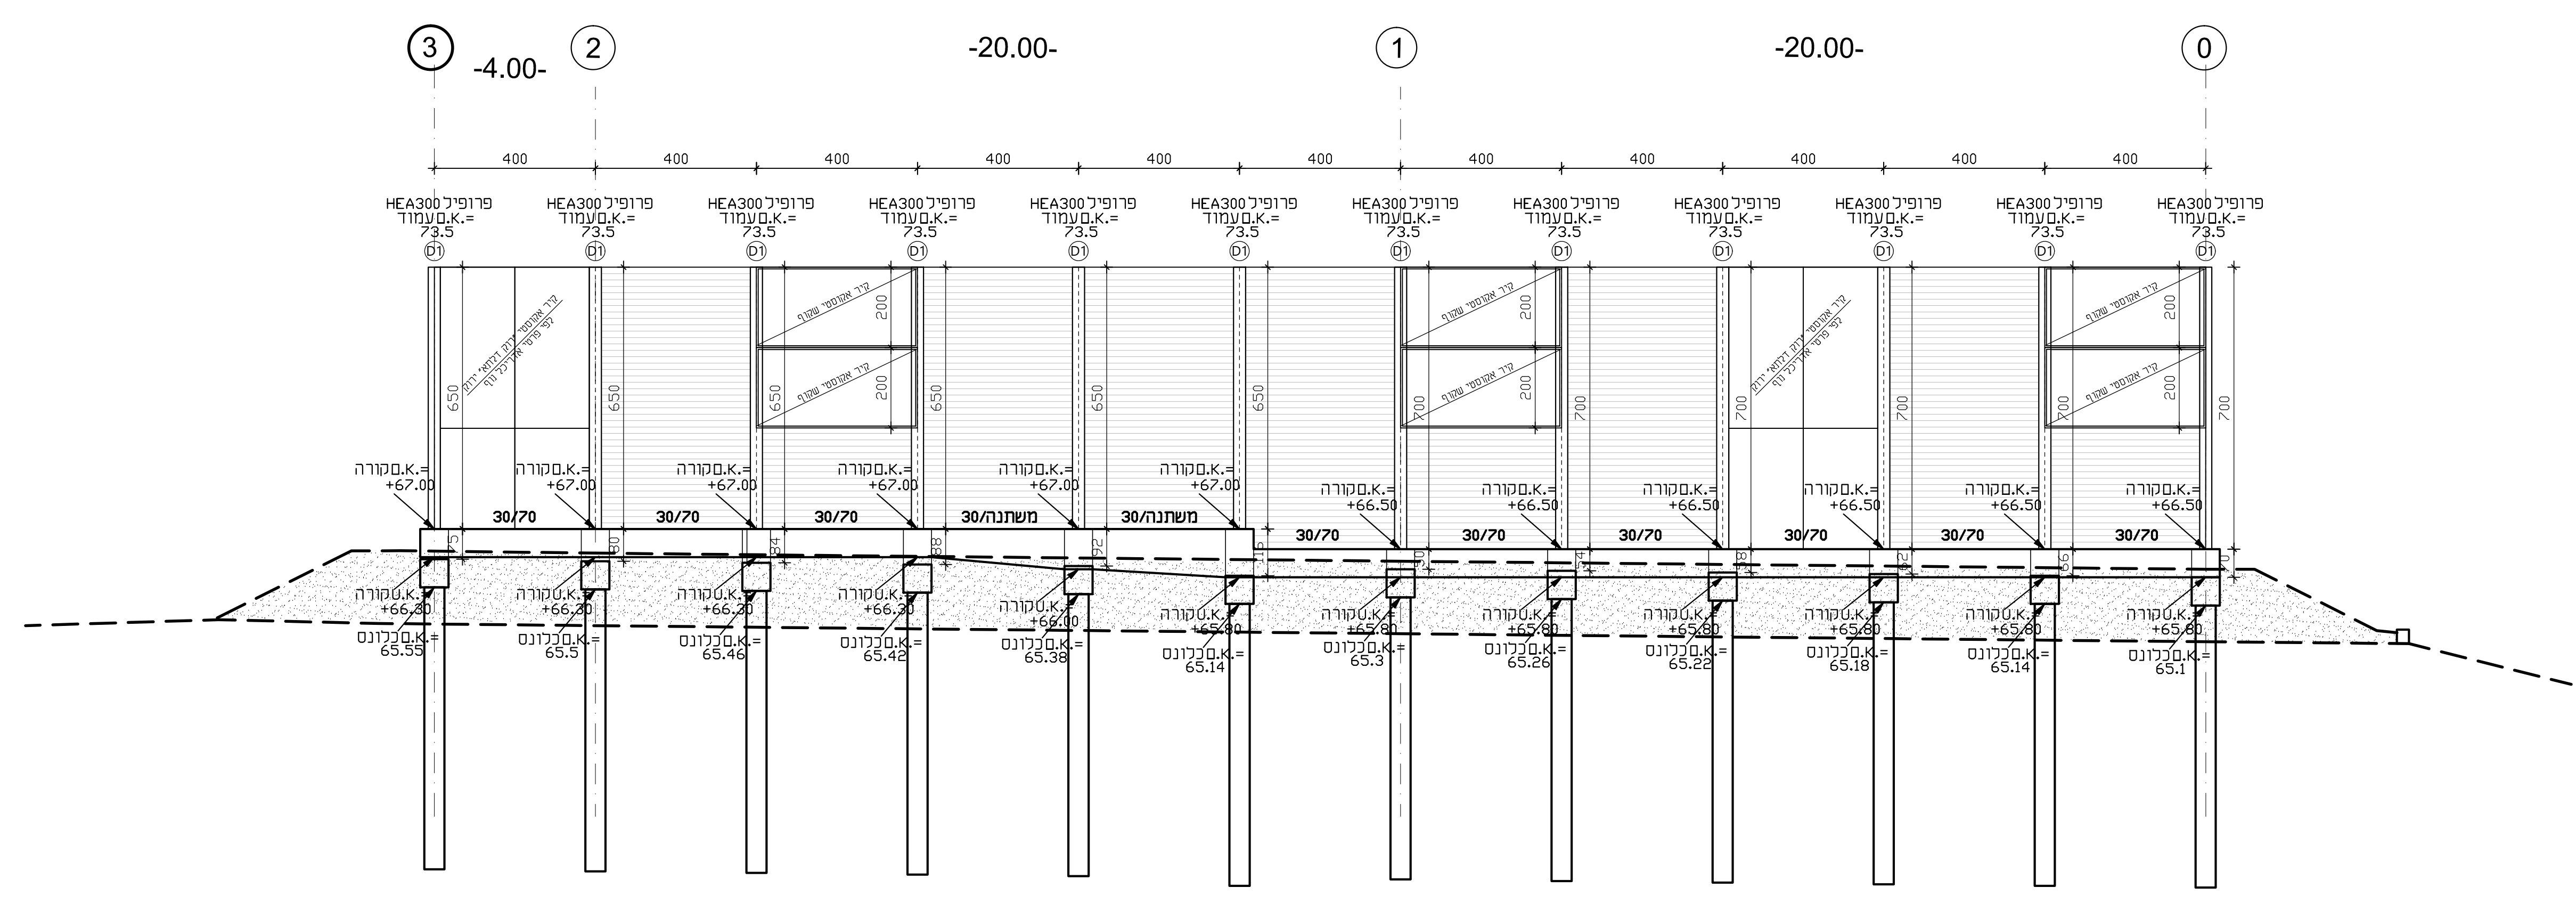

פרישת קיר ב'
חתכים 9-4

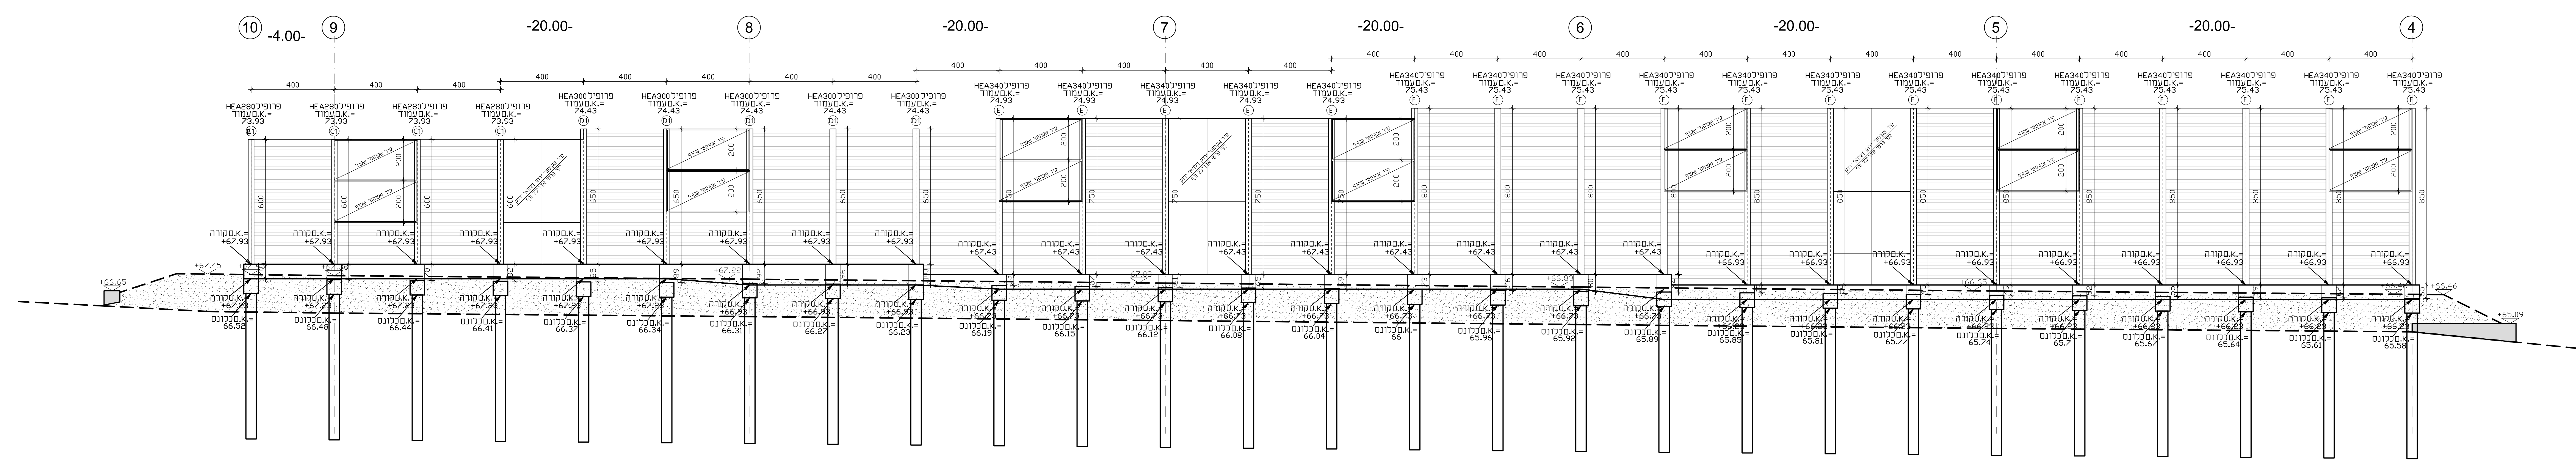

פרישת קיר ג'
חתכים 16-11

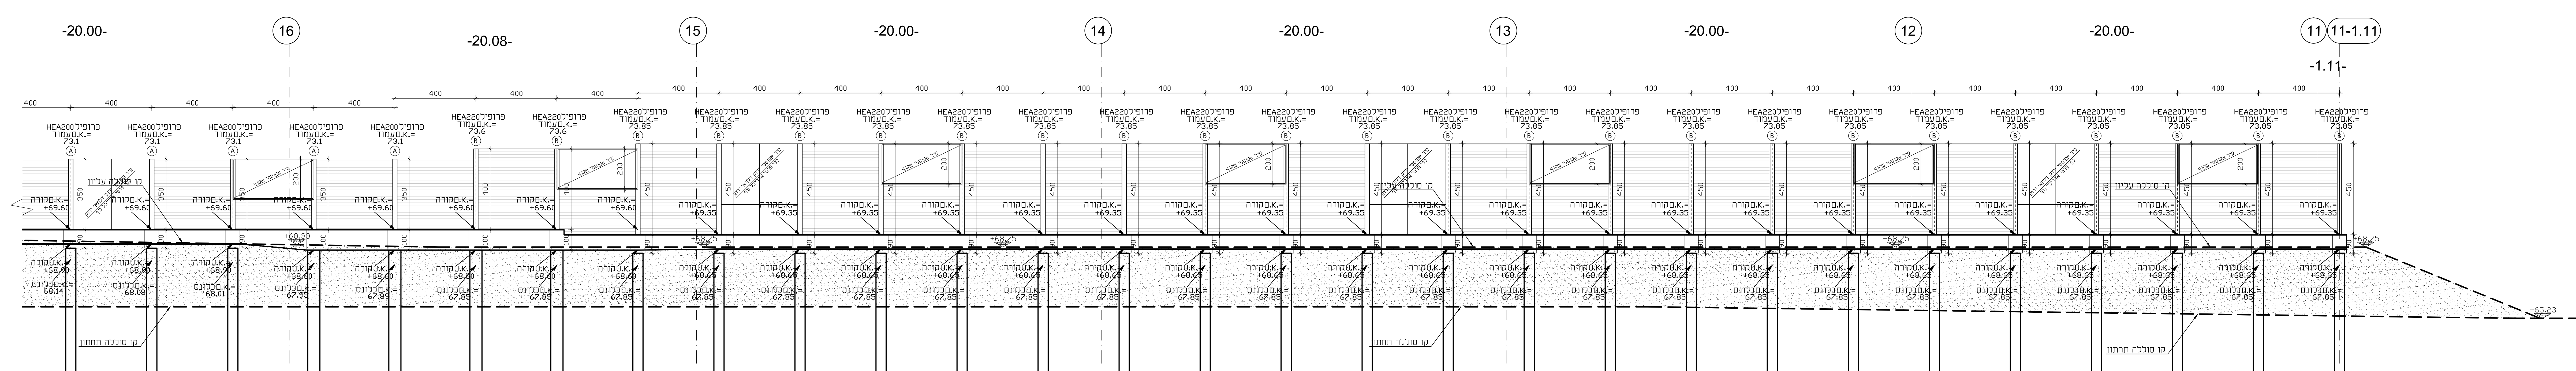

טבלת מפרטים

מספר פרט	פרט	ראש	כננס	פרופיל פלדה	גובה עמוד	סוג עמוד
A	A	70x70	1x80 L=700	HEA200	300xH=350	A
B	B	70x70	1x80 L=700	HEA200	H=450	B
C	1	70x320	2x450 L=700	HEA200	500xH=600	C1
C	2	70x320	1x80 L=700	HEA200		C2
C	3	90x90x80	1x80 L=700	HEA200		C3
C	4	90x90x80	1x80 L=700	HEA200		C4
D	1	70x320	2x450 L=700	HEA300	650xH=700	D1
D	2	70x320	1x80 L=700	HEA300		D2
D	3	90x90x80	1x80 L=700	HEA300		D3
D	4	90x90x80	1x80 L=700	HEA300		D4
E	1	320x70	1x80 L=700	HEA340	750xH=850	E