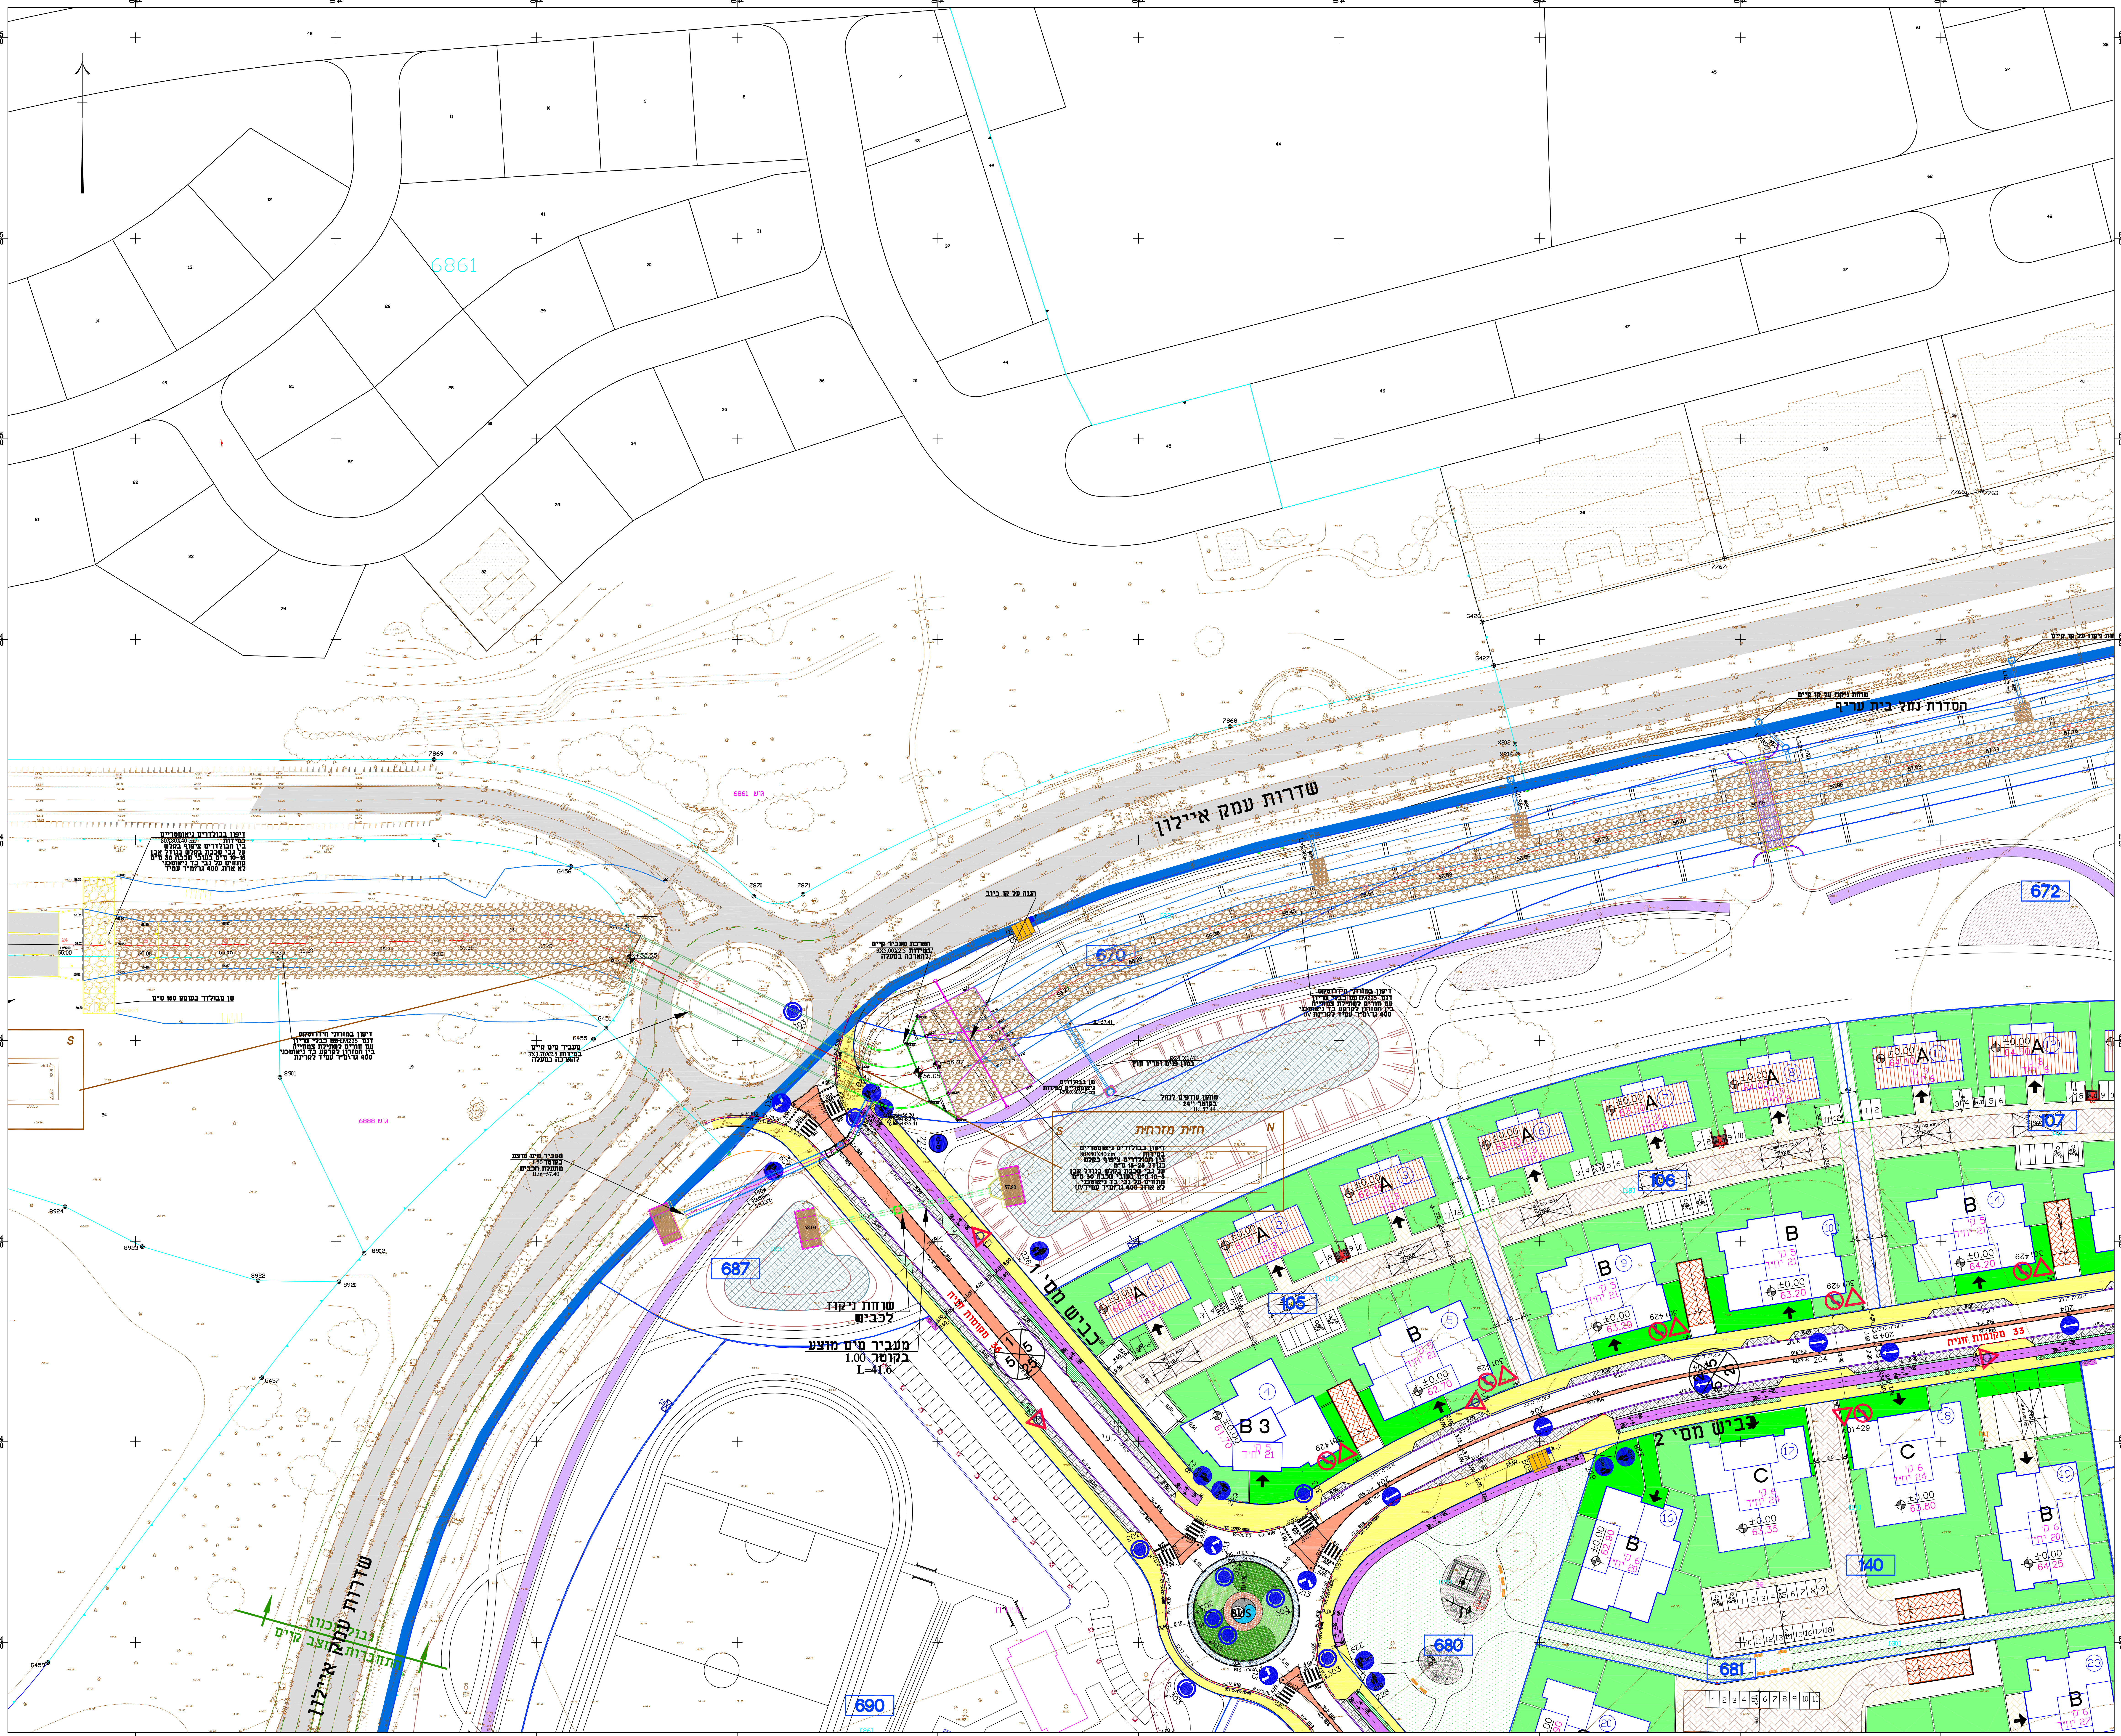
שדרות עמק איילון
שדרות עמק איילון
הסדרת נחל בית עריף
כביש מס' 1
כביש מס' 2
חזית מזרחית
S
N
גוש 6888
גוש 6861
6861
687
690
670
672
680
681
140
105
106
107
דיפון בבולדרים גיאומטריים
במידות 80X80X40 cm
בין הבולדרים ציפוף בקלש
על גבי שכבת בקלש בגודל אבן
10-15 ס"מ בעובי שכבה 30 ס"מ
מונחים על גבי בד גיאוטכני
לא ארוג 400 גרם/מ"ר עמיד
שן מבולדר בעומק 150 ס"מ
דיפון במזרוני הידרוטקס
דגם EM225 עם כבלי שריון
עם חורים לשתילת צמחייה
בין המזרון לקרקע בד גיאוטכני
400 גרם/מ"ר עמיד לקרינת UV
מעביר מים קיים
במידות 3X3.70X2.5
להארכה במעלה
מעביר מים מוצע
בקוטר 1.50
מתעלת הכביש
ILin=57.40
הגנה על קו ביוב
הארכת מעביר קיים
במידות 3X5.00X2.5
להארכה במעלה
שן בבולדרים
גיאומטריים במידות
1200X80X40 cm
Ø24"X1/4"
בטון פנים וטריו חוץ
מתקן עודפים לנחל
בקוטר 24"
IL=57.44
שוחת ניקוז
לכבים
מעביר מים מוצע
בקוטר 1.00
L=41.6
שוחת ניקוז על קו קיים
שוחת ניקוז על קו קיים
גבול תכנון
התחברות למצב קיים
מקומות חניה 36
מקומות חניה 33
BUS
A
B
B 3
C
±0.00

מקרא :

- ⬜ כביש קיים -
- 🟨 מדרכה -
- 🟪 שביל אופניים-
- 🟧 אי-תנועה -
- ▨ כביש מרוצף-
- ▨ חניה מרוצפת-
- ▨ עטרה בכיכר -
- 🟩 גינון-
- ▨ מעבר מרוצף מוגבה-
- ⬜ חומר מקורצף-
- ― קו זכות הדרך -
- ━ גבול תכנית (קו כחול)-

מהדורה	תאריך	תאור עדכון	אישר
06	20/11/17	עדכון תכנית	י.א.
05	17/09/17	עדכון שבילי אופניים	י.א.
04	16/08/17	עדכון לבקשת המזמין	י.א.
03	09/08/17	עדכון לבקשת המזמין	י.א.
02	31/07/17	עדכון גיאומטריה כבישים 5,2,1	י.א.
01	23/07/17	הכנת תכנית	י.א.

חשוב:
- אין למדוד מהשרטוט.
- המבצע יקפיד על ביצוע בהתאם לתוכניות. שינוי יעשה רק לאחר קבלת אישור בכתב מהמתכנן.
- המבצע יודיע למתכנן על כל טעות באם תתגלה בתוכניות.

מפתח גליונות:

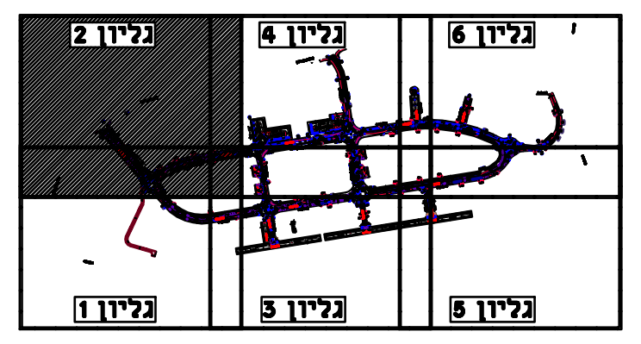
גליון 1
גליון 2
גליון 3
גליון 4
גליון 5
גליון 6

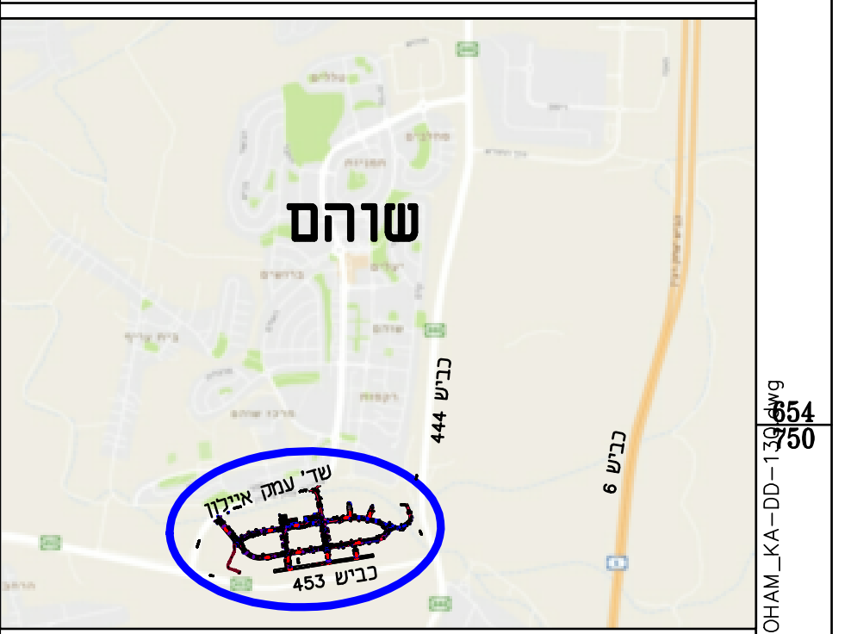
שוהם
כביש 444
כביש 6
שד' עמק איילון
כביש 453

תרשים סביבה (ללא קנ"מ)

ד.א.ל. הנדסה
מתכננים עתיד, מנהלים את הדרך

פרוייקט:

שכונה כ"א
שוהם

שם התוכנית:

תכנית הסדרי תנועה וחניה
גליון 2

שלב תכנון	מוקדם (PD) ○	ארעי (TD) ○	מפורט (DD) ●
מטרה	לעיון (FI) ○	לאישור (FA) ○	למכרז (FT) ●	לביצוע (FC) ○

	תאריך	תכנן	שרטט	אישר
	20/11/17	יהודה א.	סבטלנה ש.	יהודה א.

מס' פרוייקט: 26260 קנ"מ: 1 : 500

שם קובץ הגיליונות: SHEET FILE NAME: DEL-TR-SHOHAM_KA-DD-130.dwg

מספר תוכנית/שם קובץ ההדפסה:
מהדורה גיליון שלב פרוייקט אלמנט פרוייקט תחום מתכנן
DEL-TR-SHOHAM_KA-DD-1302-06

M:\U\26260\Traffic\DEL-TR-SHOHAM_KA-DD-130.dwg
Svetlana
27/12/2017 12:29:36