
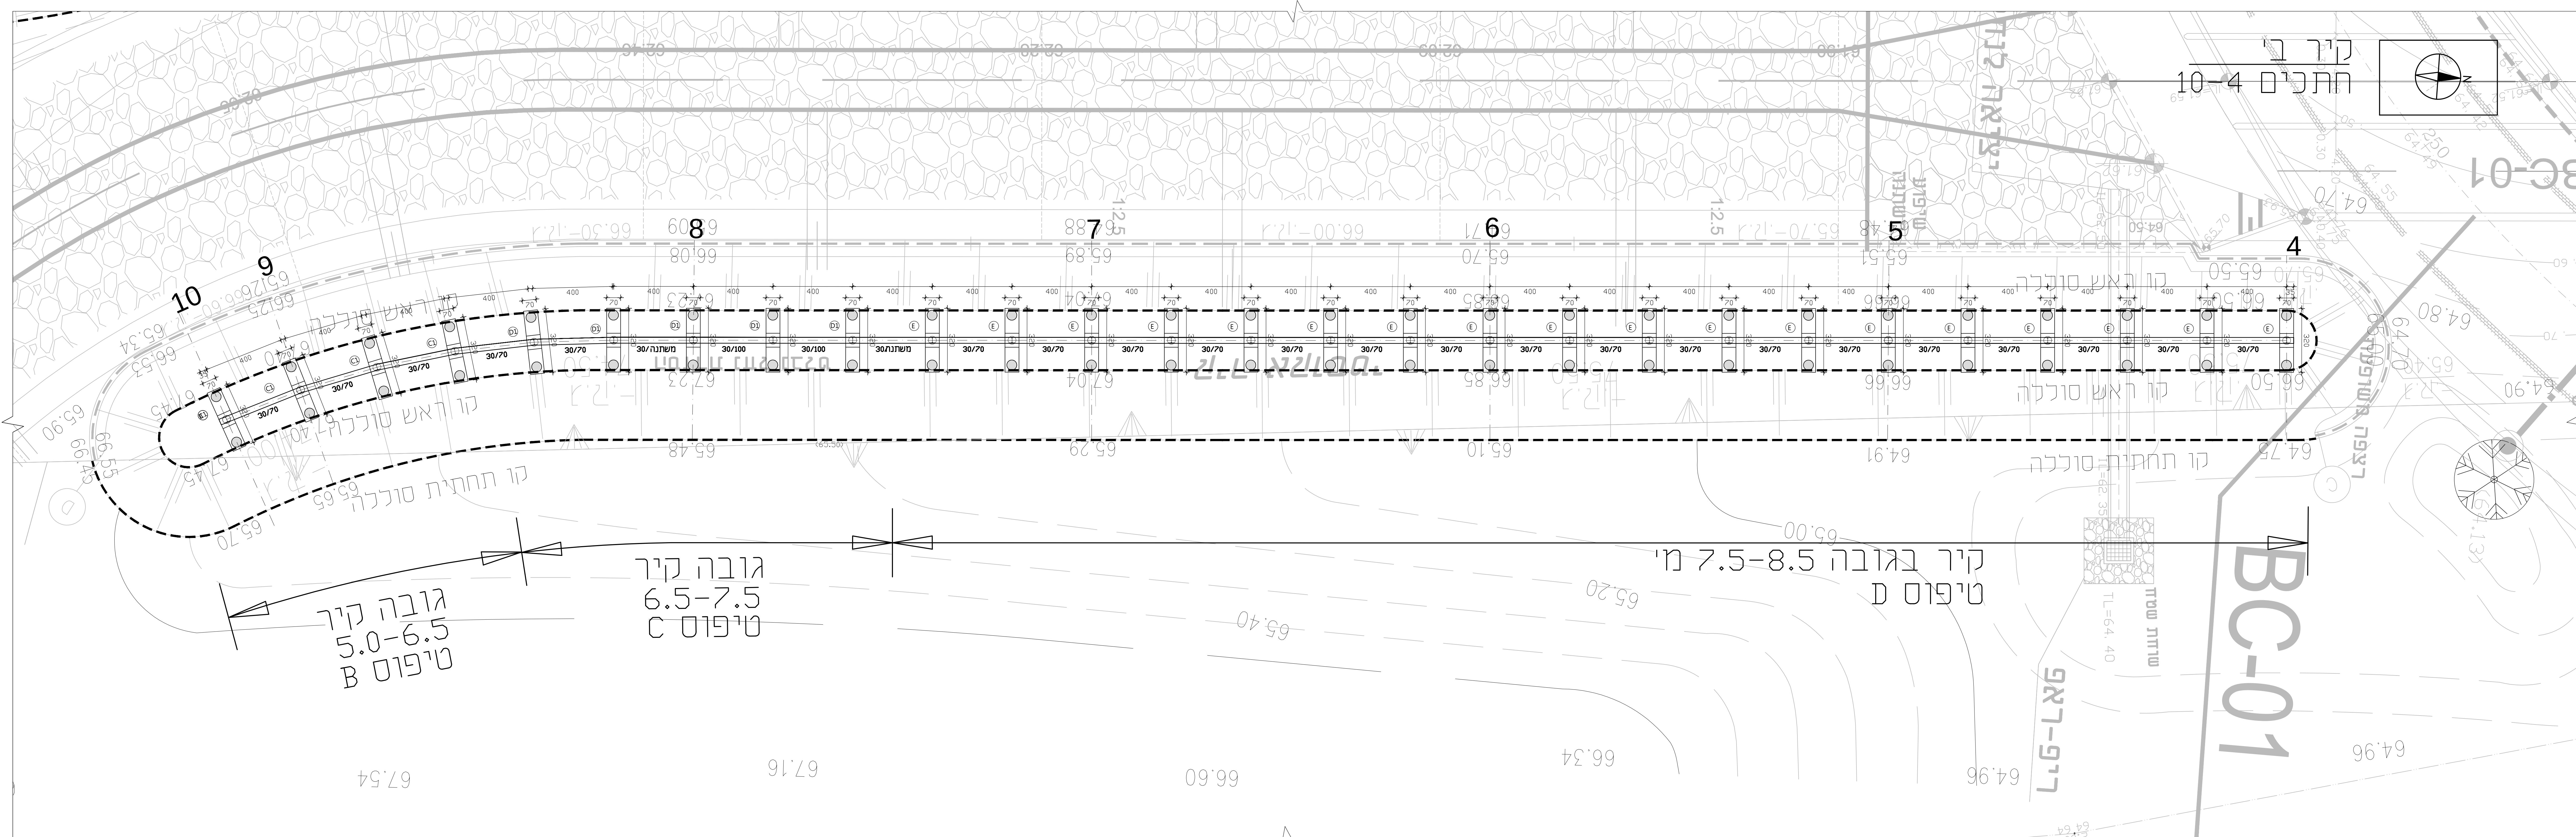
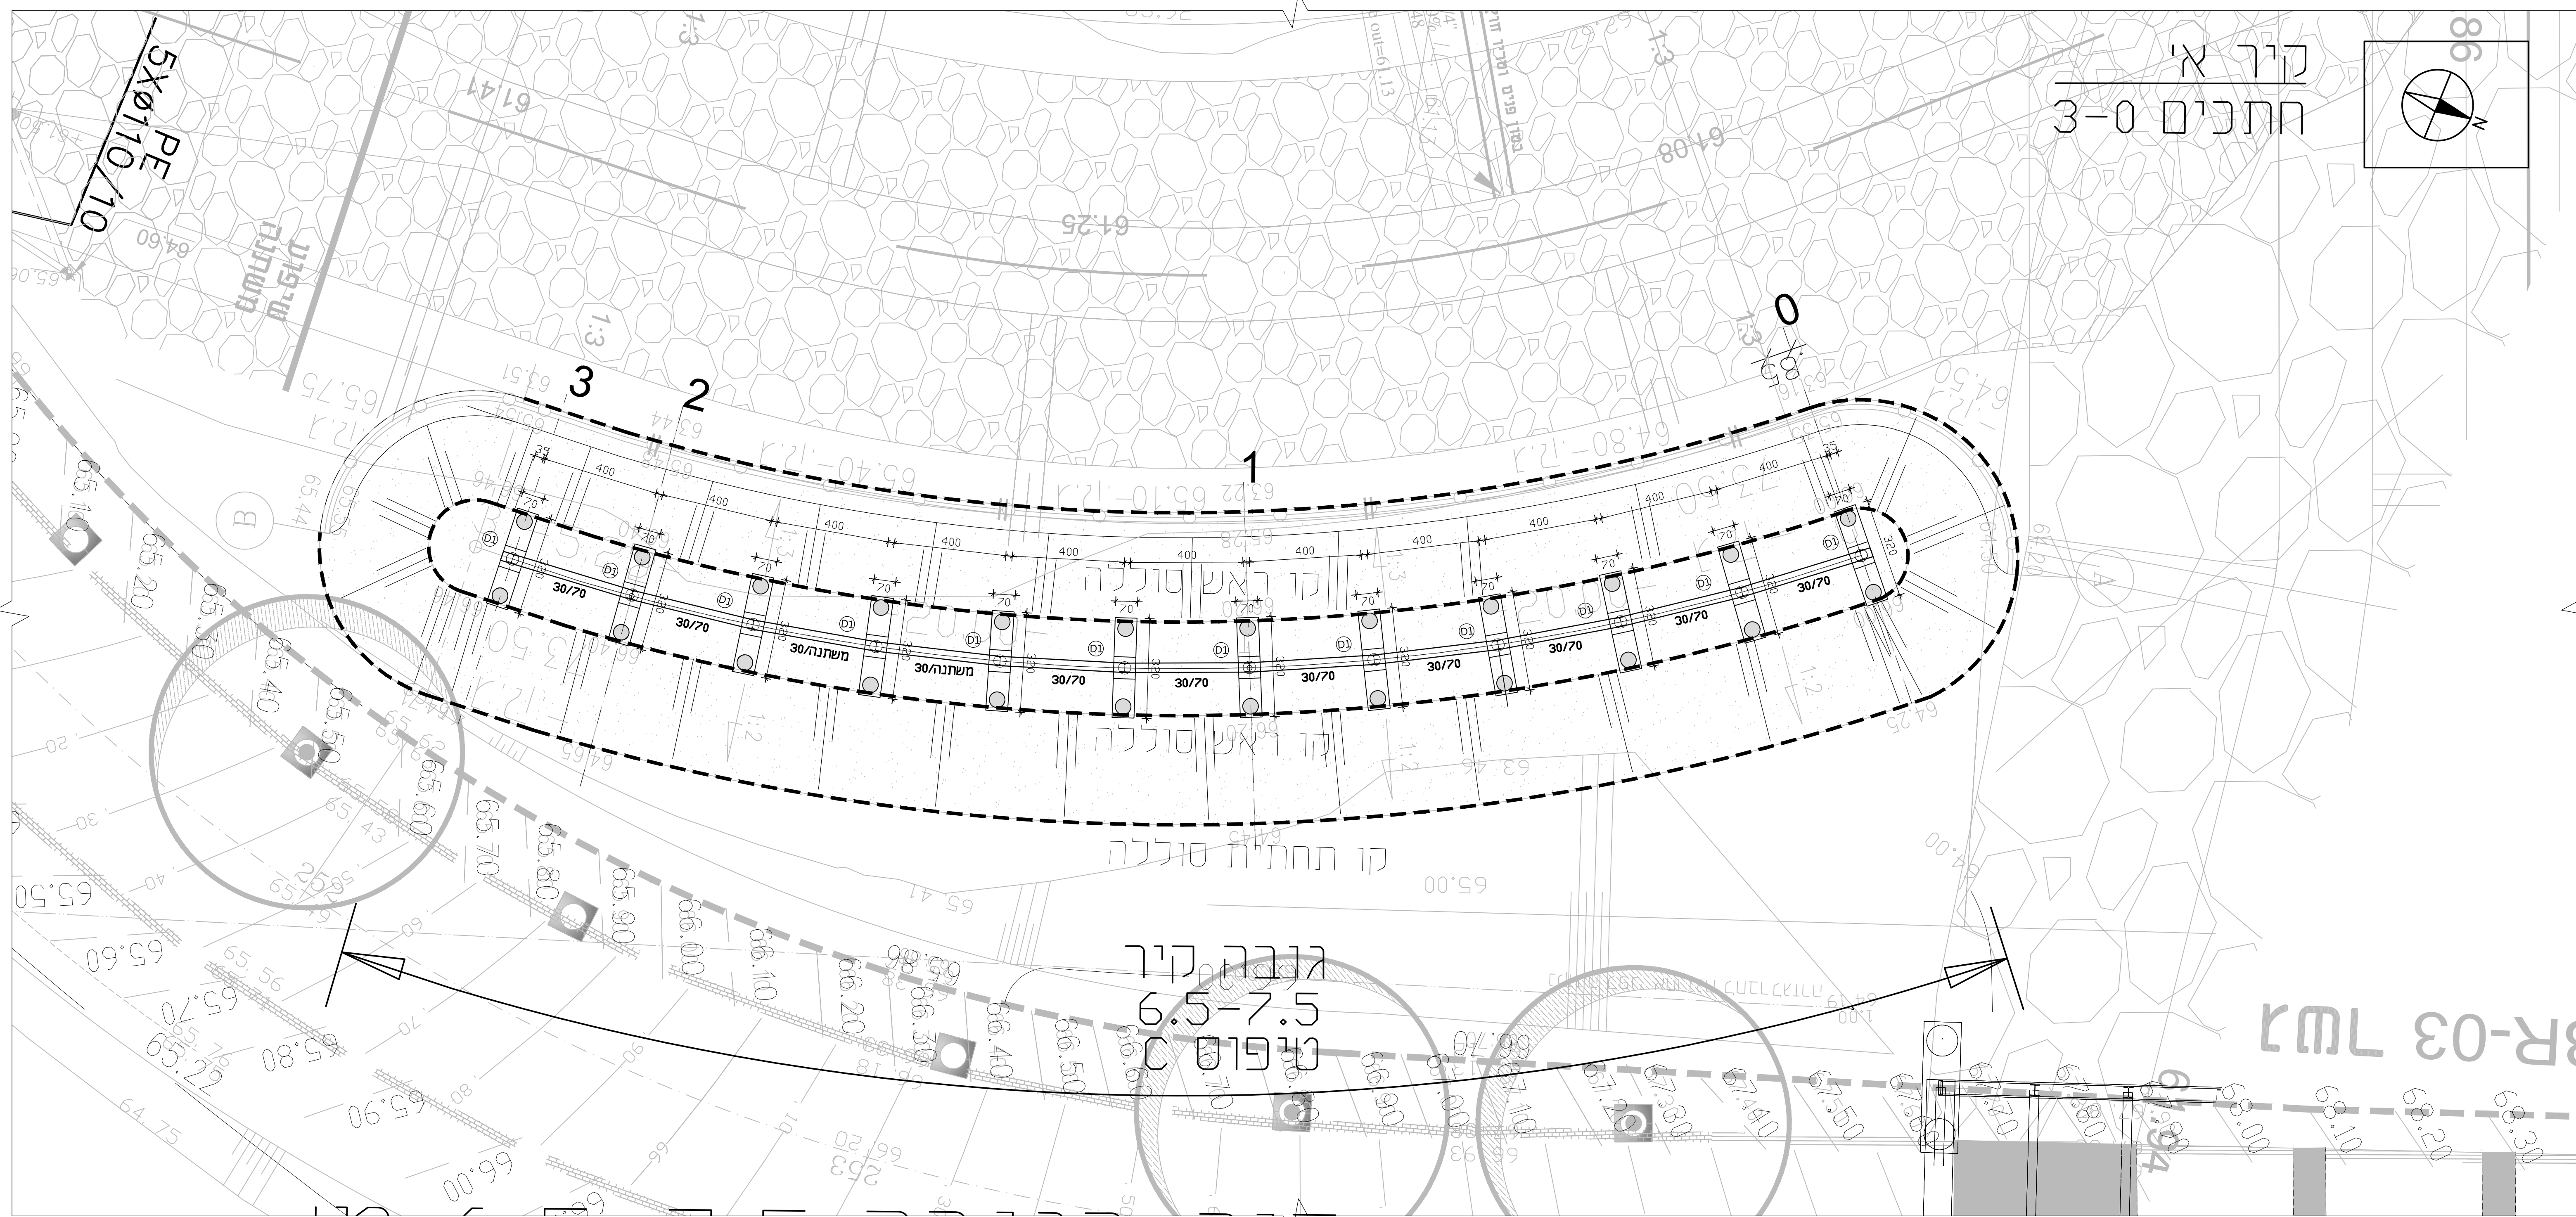


פרט	פרט	רש"ט	כרונשאות	פרופיל פנורמי קמור	גובה עמוד	טיפוס
A	A	70x70x70	2x460 L=760	HEA200	300xH=350	A
B	B	70x70x70	1x460 L=760	HEA220	H=430	B
C	1	70x320x70	2x450 L=760	HEA80	500xH=660	C1
C	2	70xמשולחן80				C2
C	3	90x90x80				C3
C	4	90xמשולחן80				C4
D	1	70x320x70	2x450 L=760	HEA300	650xH=700	D1
D	2	70xמשולחן80				D2
D	3	90x90x80	1x480 L=760			D3
D	4	90xמשולחן80				
E	1	320x70x70	2x450 L=760	HEA340	750xH=850	E

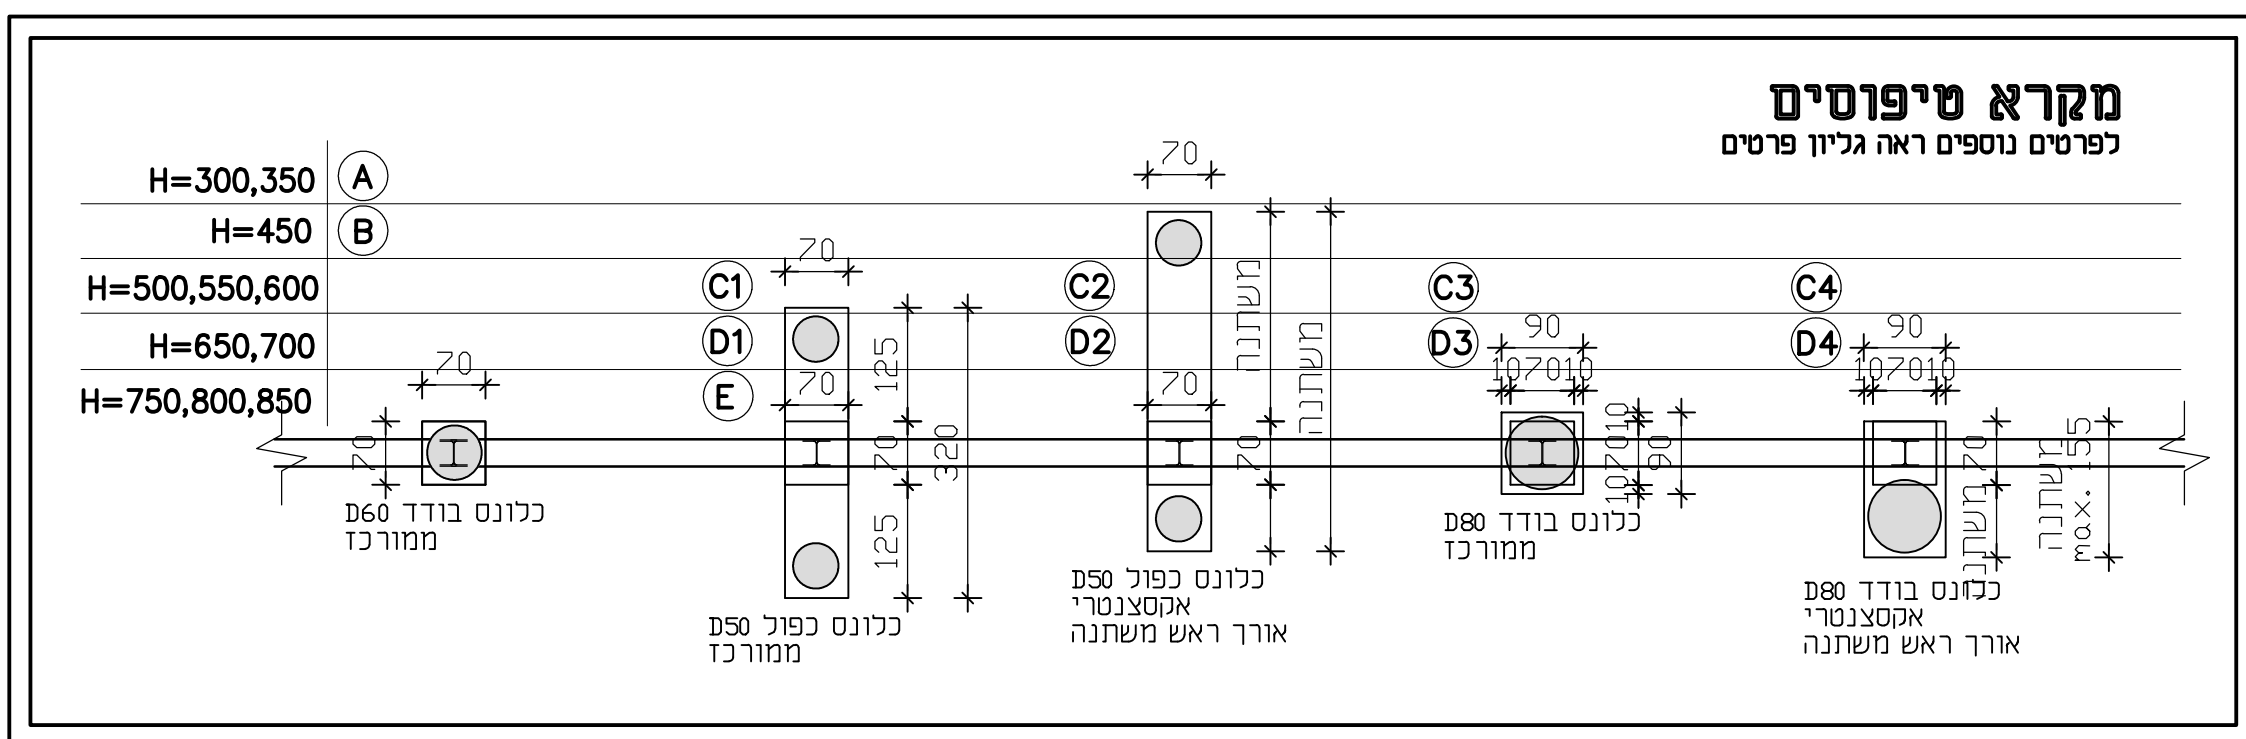


סימן	
	עמוד ממשיך
	עמוד מפסיק
	עמוד מחתיר
	חתך מקומי

1. סוג הבטון ב-30 מי"ג, אלא אם צוין אחרת.
2. זיוו ברזל עגול (ס) ברזל מצולע רחיו פ-400 (שפ) ברזל מצולע רחיר 500- (שס).
3. אביזרי חשמל אינטי, מיוזג אייר וכיו"ב ראה תכנית וועציס.

המבצע אחראי לבדיקת המידות ולהתאמתן במסגרת על המבצע לבקר את כל המידות ועל כל א התאמה יש להודיע למתכנן לפני הביצוע. אין למנוע מידות ע"י מדידה בתכנית. אין לבצע ללא היתר בניה שתאים וחפץ ו/א על פי תכנית שאינה מסומנת כתכנית לביצוע.

[illegible]

			מס' חזאי'ר
	00.00.00	0	מס' חזאי'ר
שינוי			

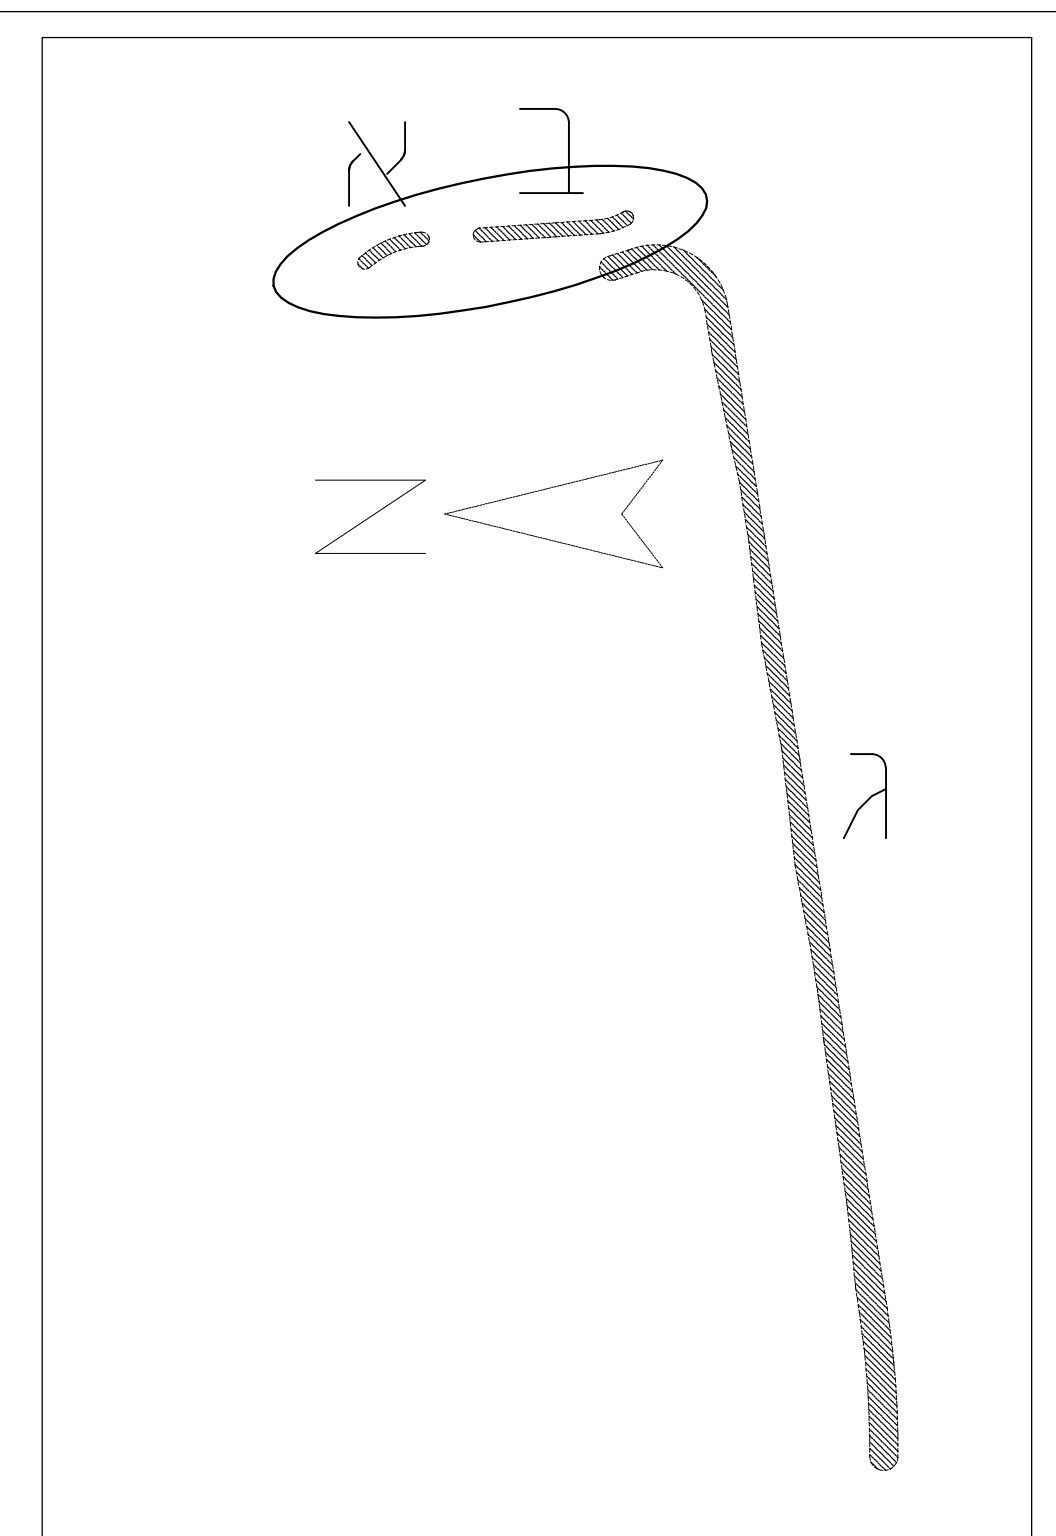

שכונה כ"א א' שהם

החברה הכלכלית שלהם

דריכלות

K.S.M

שם החכנית
קיר אקוסטי
תנוחה מציר 0 עד 10

עס האבט

ST-SHUHAM-ACOWALL-GM

מספר התכנון

RAE-SHODHAM-ACW-LYT-0010

[illegible]

ש	איש	שדס	תכנ
---	-----	-----	-----

ברק רוקח	דניאל	יצחק רוקח
----------	-------	-----------

--	--	--	--

לעיון/כתיבה	למכרז	לבצוע
-------------	-------	-------

	☐	☒	☐
--	--------------------------	-------------------------------------	--------------------------

--	--	--	--	--

1120 & 1121

0001 0002 0003

03-6995808 : 079 03-6994427 : 70

WWW.RA-ENG.COM
