
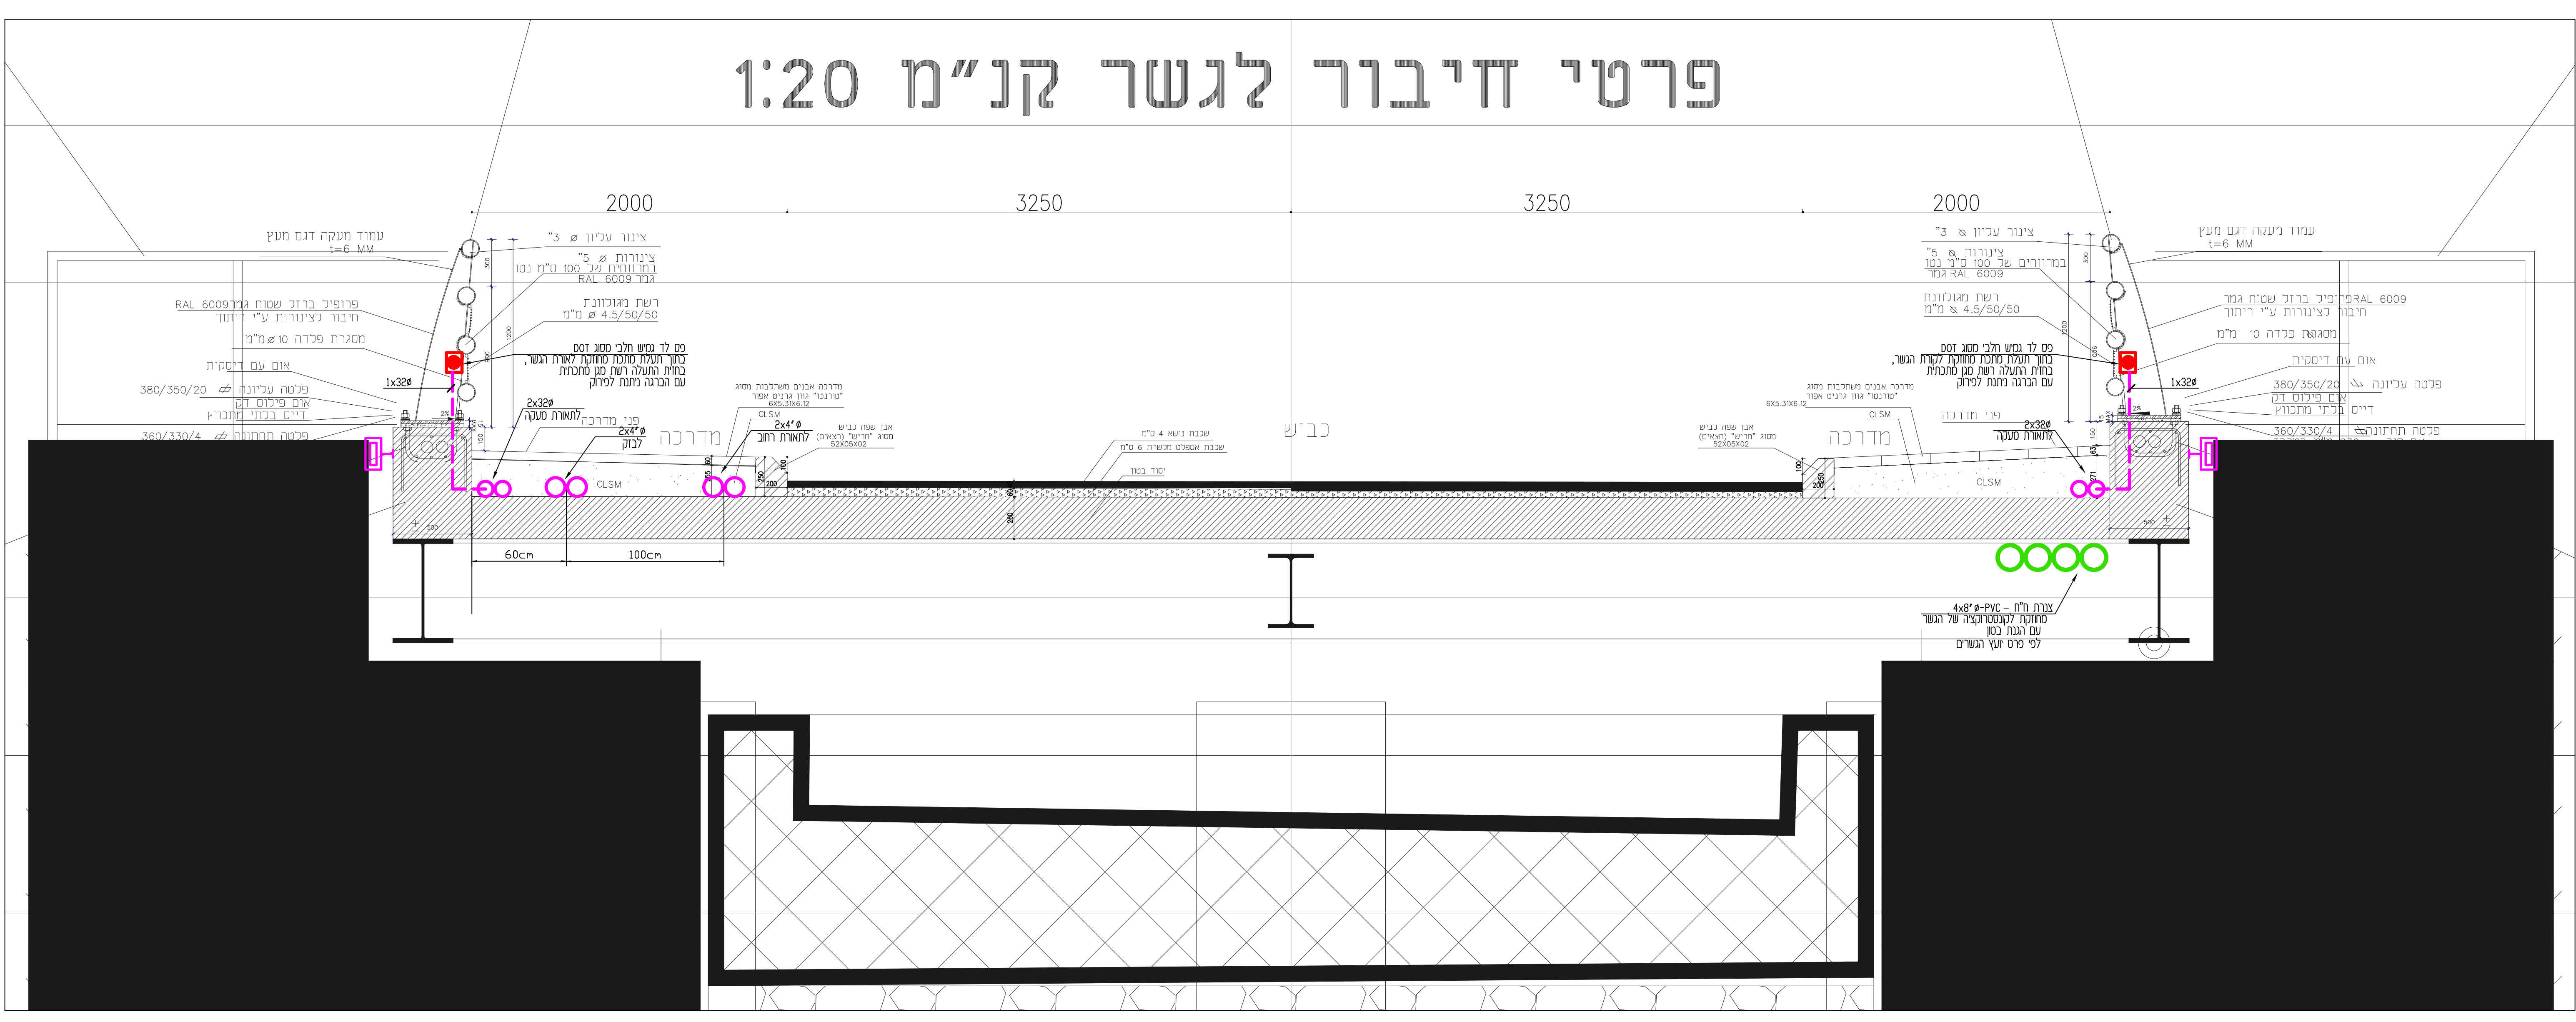


על המבצע לבקר את המידות ולהודיע למתכנן על כל טעות, סתירה, סתירה או אי התאמה בטרם המשרד יעבוד. המתכנן הינו בעלים הבלעדי של תכנית זו ושכל זכויות היוצרים בה, איו נעשות כל שמוש בתוכנית זו, ברעיונות הגלומים בה כלא אישור מראש ובכתב שכל המתכנן.

תפוצה	
מחזור	תאריך
01	13.09.18
02	19.02.17
03	08.05.18
04	22.05.18

החברה הכלכלית שוהם	
שם הפרויקט:	
שכונה כ"א שוהם הרחבה	
שם התוכנית:	
תאורה ותשתית צנרת במתחם הגשר BR-03	
מספר תוכנית	תאריך
3984-10-3	13.09.18
01	13.09.18
02	19.02.17
03	08.05.18
04	22.05.18

**י.רפפורט מרנס חשמל בנימ**  
**ירסי רפפורט**  
**איתן וגם**  
 משרד: רחוב איכנתיים 8 רחובת כ"א, סניפים: 09-85905-08, 09-85905-09, 09-85905-10  
 מכתבים: ת.ד. 2448 רחובת 78123  
 EMAIL: OFFICE@YRAP.CO.IL

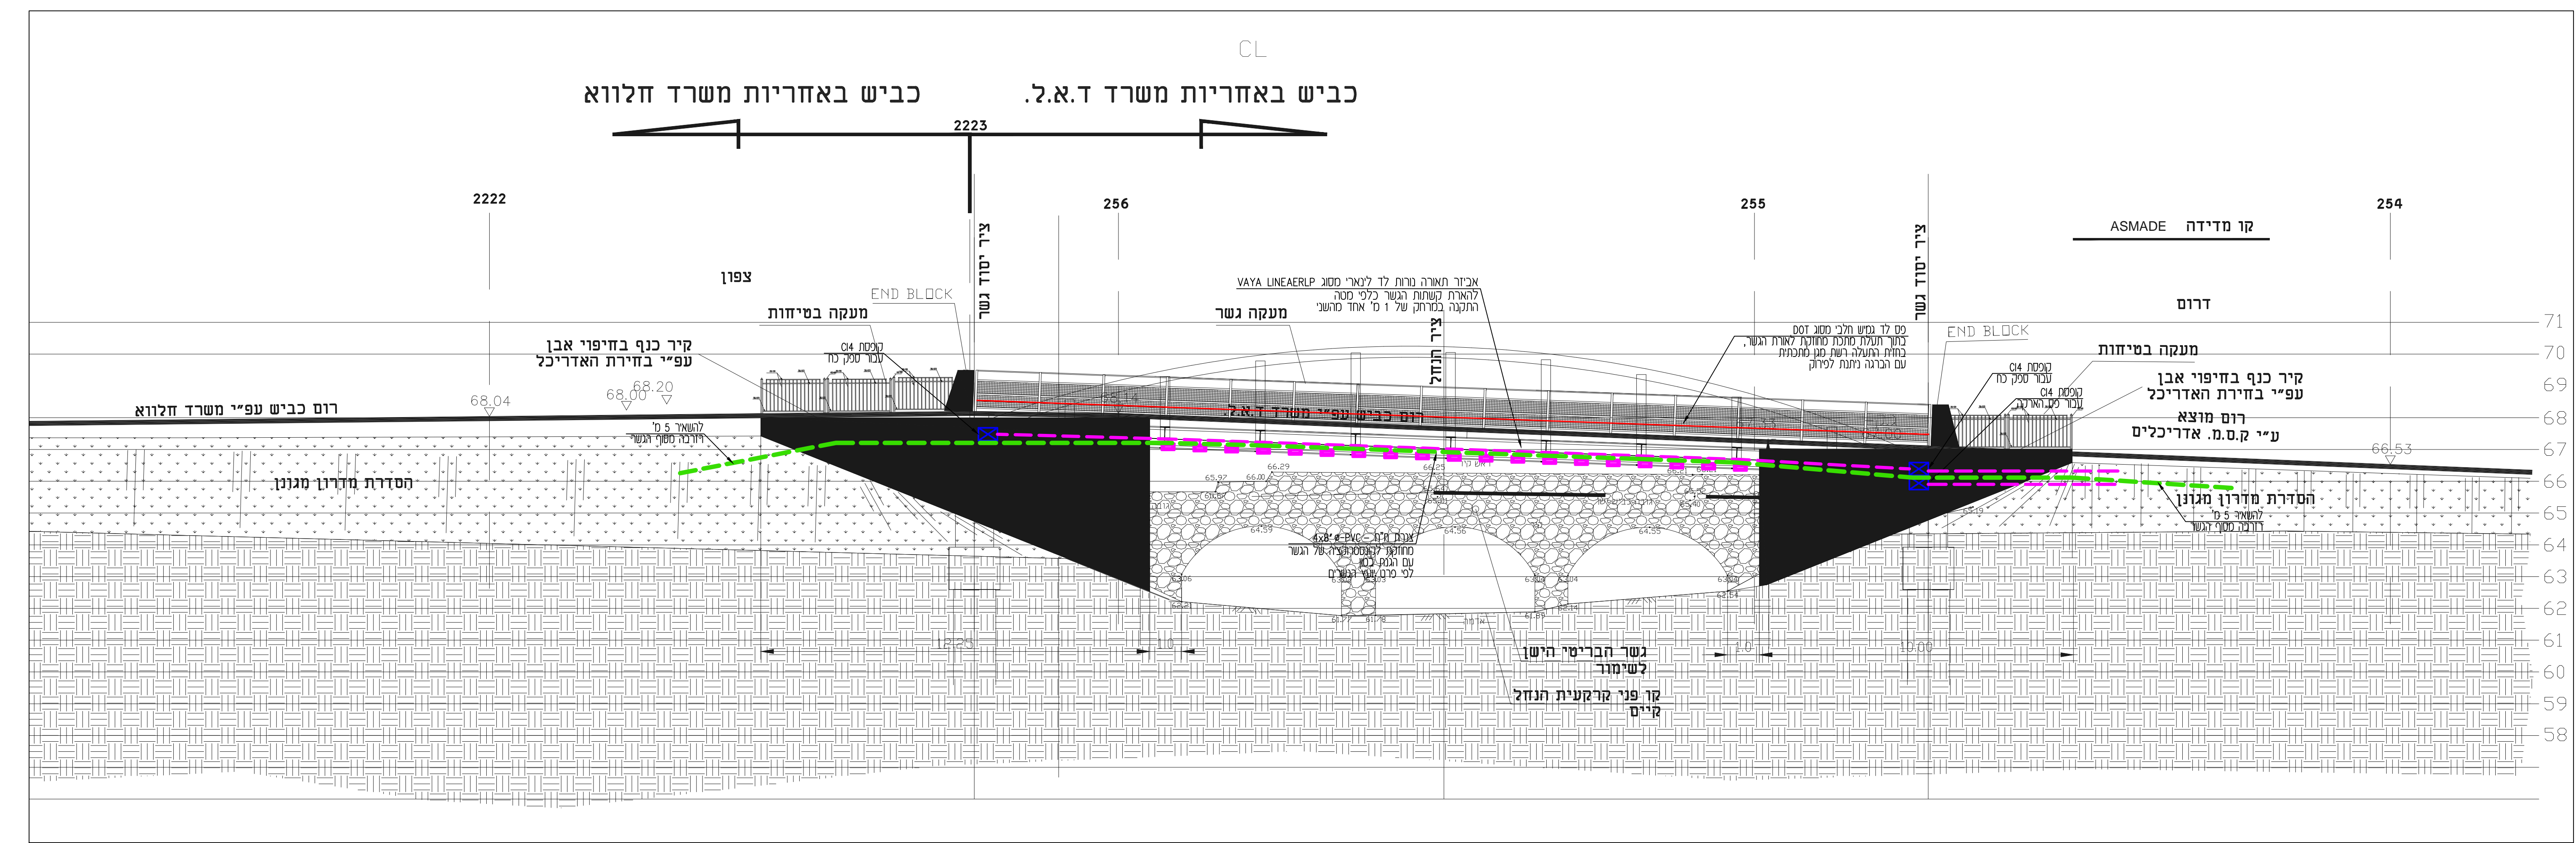

**מקרא לגשר 3:**





**הערות לגשר 3:**



