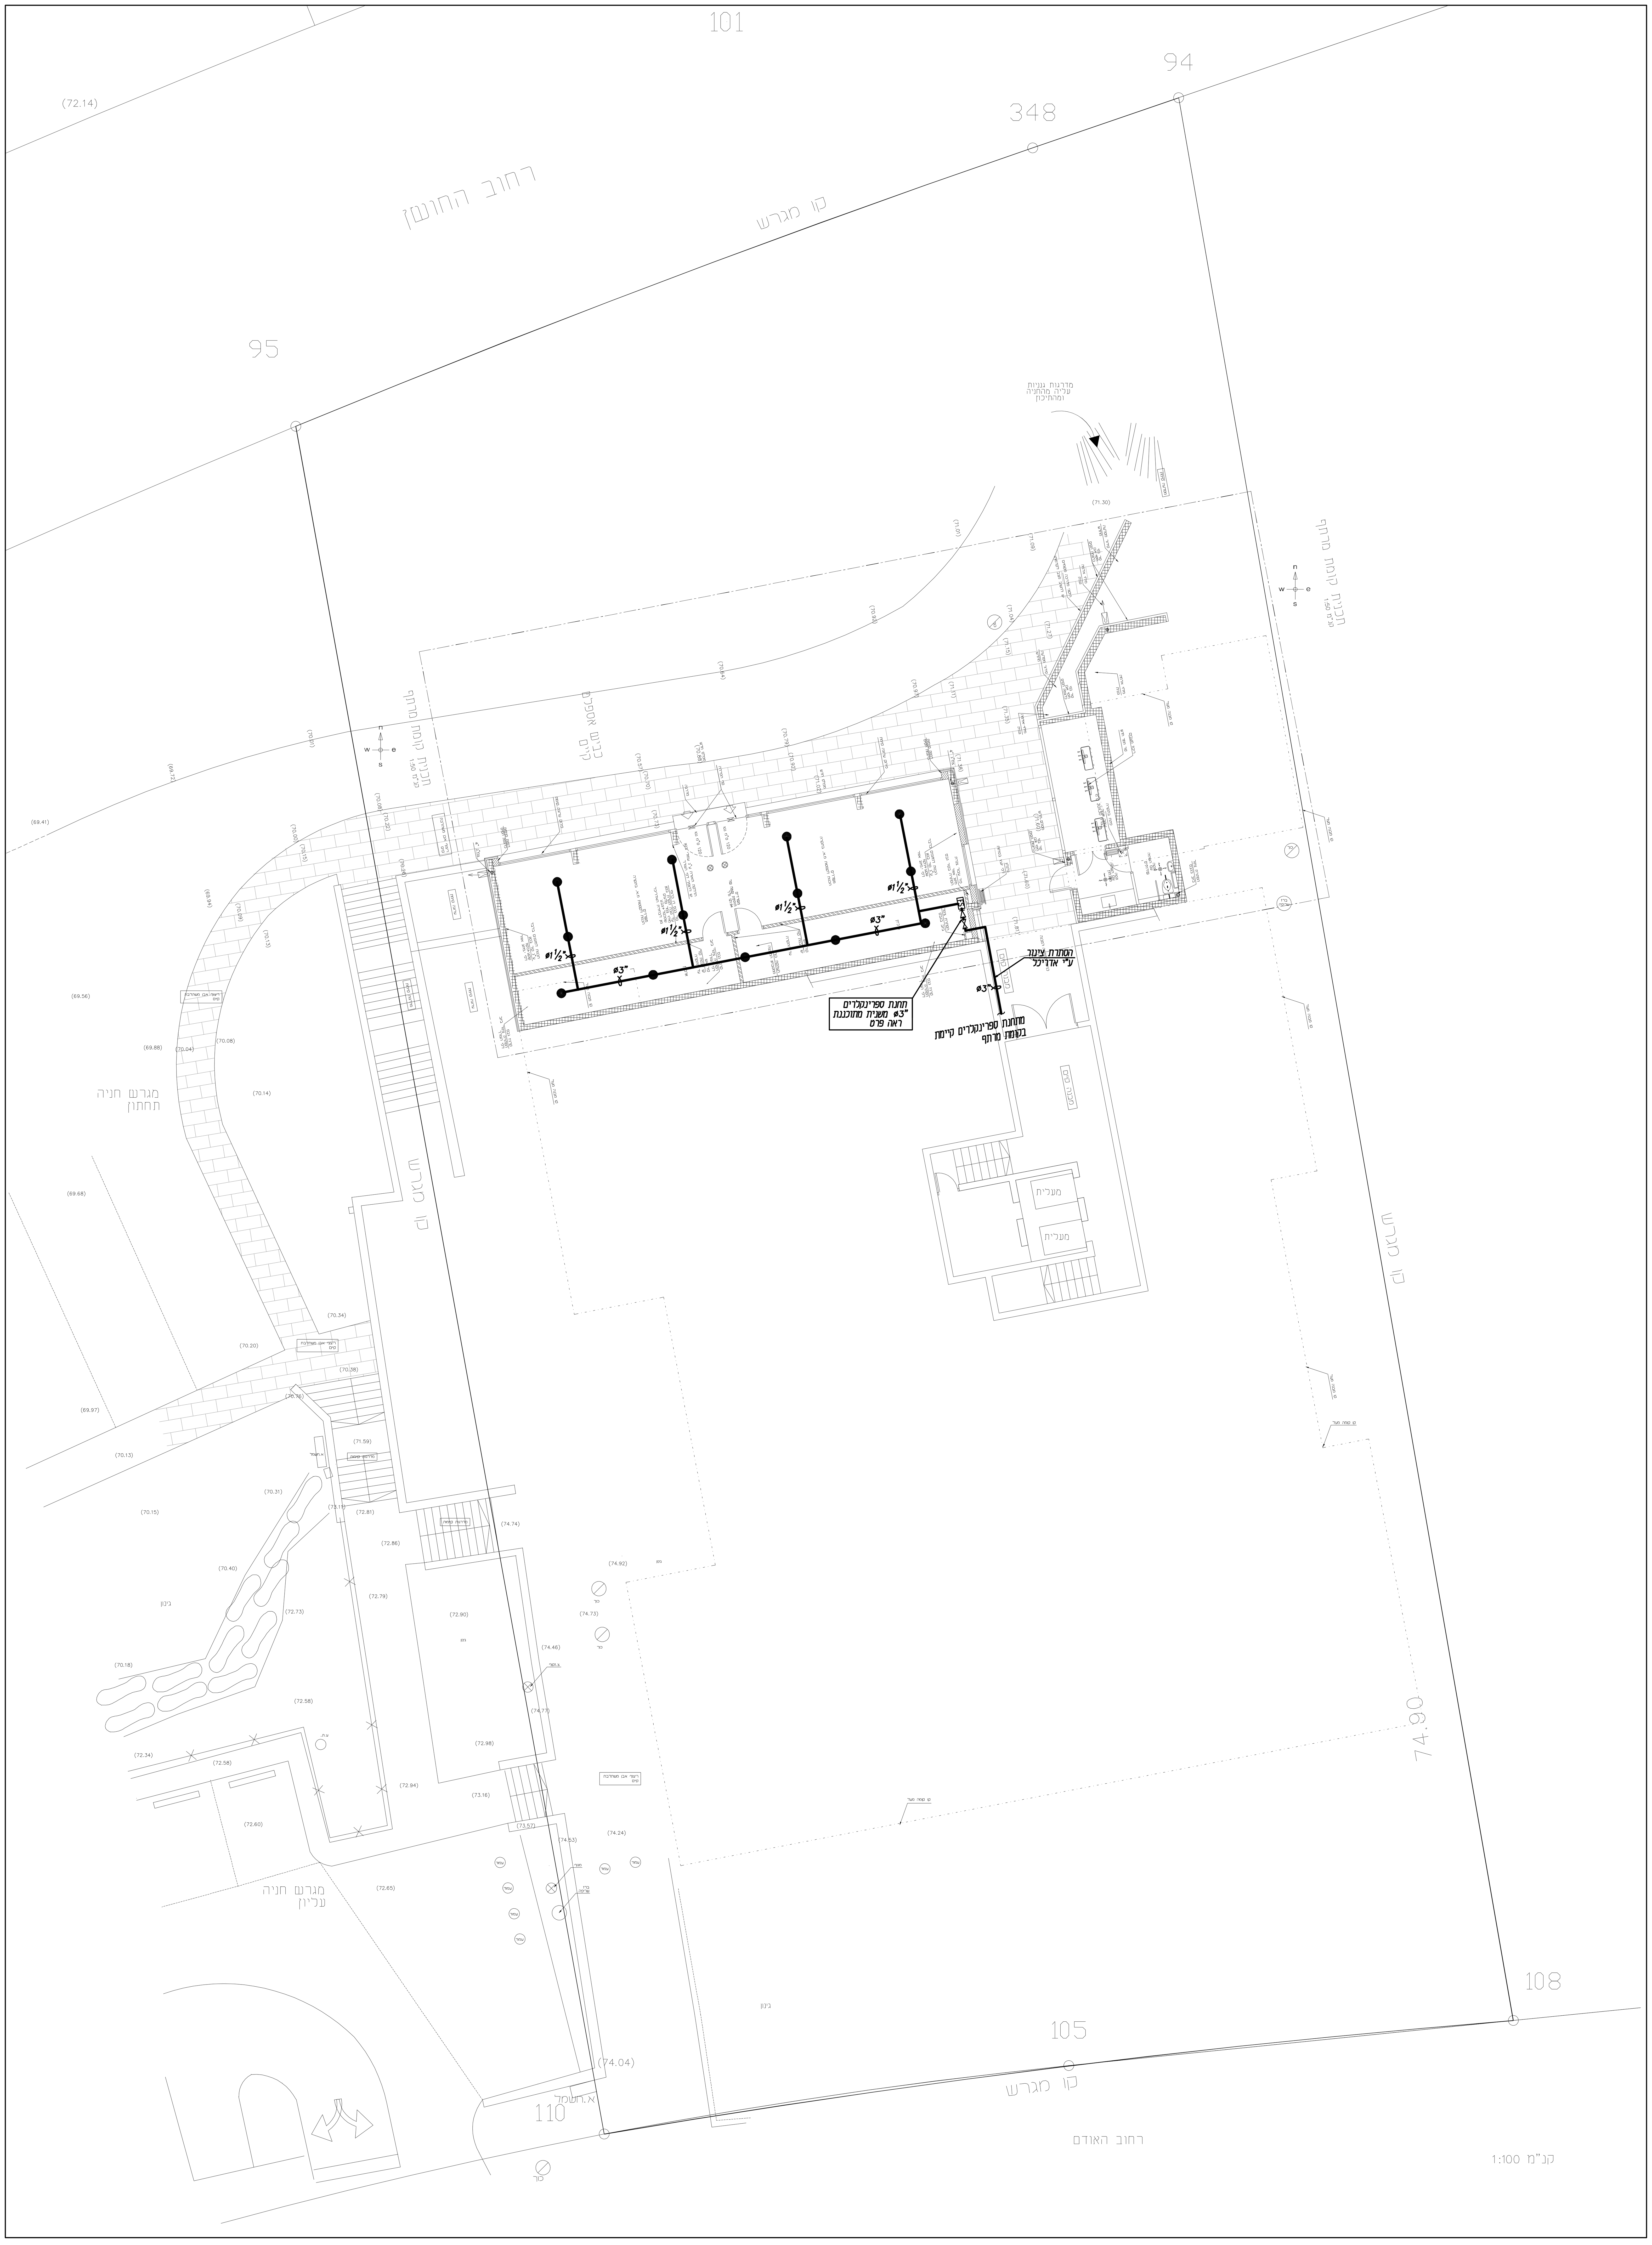

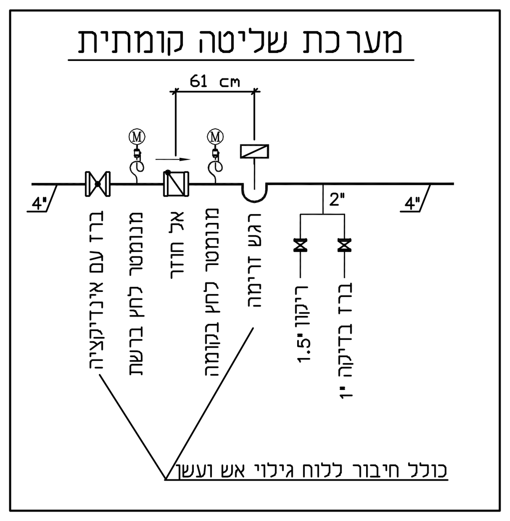

מקרא

—	צנרת כיבוי אש אוטומטית (ספרינקלרים) מתוכננת ברז ניתוק פרפר UL/FM
⊗	ספרינקלר מתוכנן לתקרה אקוסטית (QUICK RESPONSE) K=5.6
●	ספרינקלר מסוג PENDENT\UPRIGHT לתקרה רגילה K=5.6 (QUICK RESPONSE)

הערות

1. דרגת סיכון במבנה LIGHT HAZARD
2. אין לפרק קווים קיימים
3. יש לבצע מערכת ספרינקלרים נוספת בחלל מעל תקרה אקוסטית
4. באחריות הקבלן להגיש תיק מתקן מושלם למכון התקנים כולל חישובים הידראוליים (שיבוצעו ע"י הקבלן) +הכנת תכניות ביצוע מפורטות
5. יש לבצע ברזי ריקון למערכת גם אם לא מופיע בתכנית

המבצע אחראי לבדיקת המידות ולהתאמתן במקום
על כל טעות או אי התאמה יש להודיע מיד למתכנן

תאריך	מס.	שינויים	חתימה
14.05.2019	2	עדכון	

שם הפרויקט: **בית המועצה-שוהם**

מס' תכנית: G-3-1 (2)

נושא: **תכנית מערכת ספרינקלרים קומת מרתף**

קנה מידה: 1: 100 | תאריך השרטוט: 11.06.2018

לעיון ○ | למכרז ○ | לביצוע ●

מהנדס יועץ אינסטלציה
גבעת שמואל
רח' גוש עציון 11
טל. 03-6723543
פקס 03-6725349

FILE NO: בית מועצה-שוהם/761-IM-100.dwg