

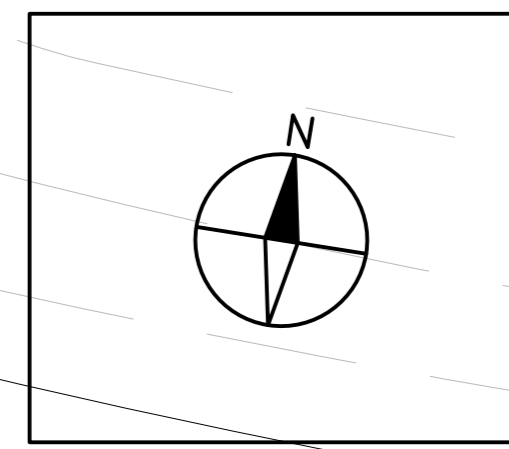
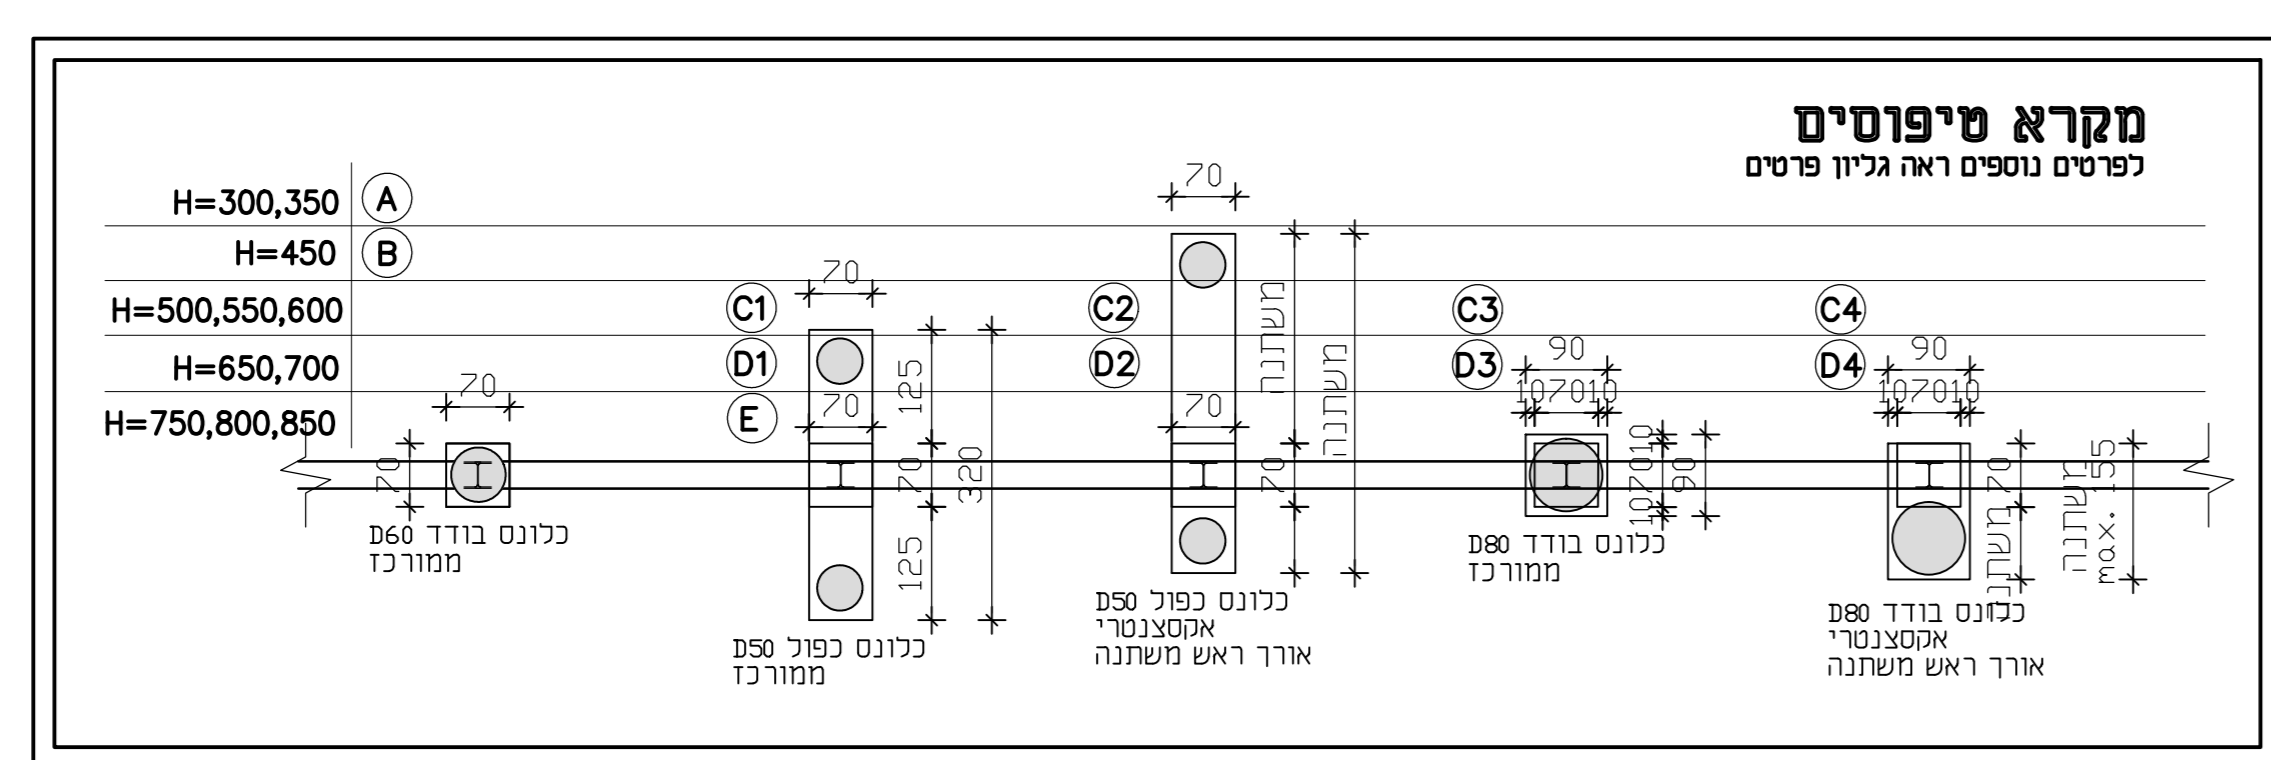


| סיוט | גובה עמוד | פרופיל פקדה לעמוד | כנוסאות | ראש כנוסות | סיוט | עמוד |
|------|-----------|-------------------|----------------|------------|------|------|
| A | 300-H+350 | HEA200 | 1x460 L=750 | 70x70x70 | A | A |
| B | H=450 | HEA220 | 1x460 L=750 | 70x70x70 | B | B |
| C1 | 500-H+600 | HEA280 | 2x450 L=700 | 70x70x70 | C | 1 |
| C2 | | | | | C | 2 |
| C3 | | | | | C | 3 |
| C4 | | | | | C | 4 |
| D1 | 650-H+700 | HEA300 | 2x450 L=700 | 70x70x70 | D | 1 |
| D2 | | | | | D | 2 |
| D3 | | | | | D | 3 |
| D4 | | | | | D | 4 |
| E | 750-H+850 | HEA340 | 2x450 L=700 | 70x70x70 | E | 1 |

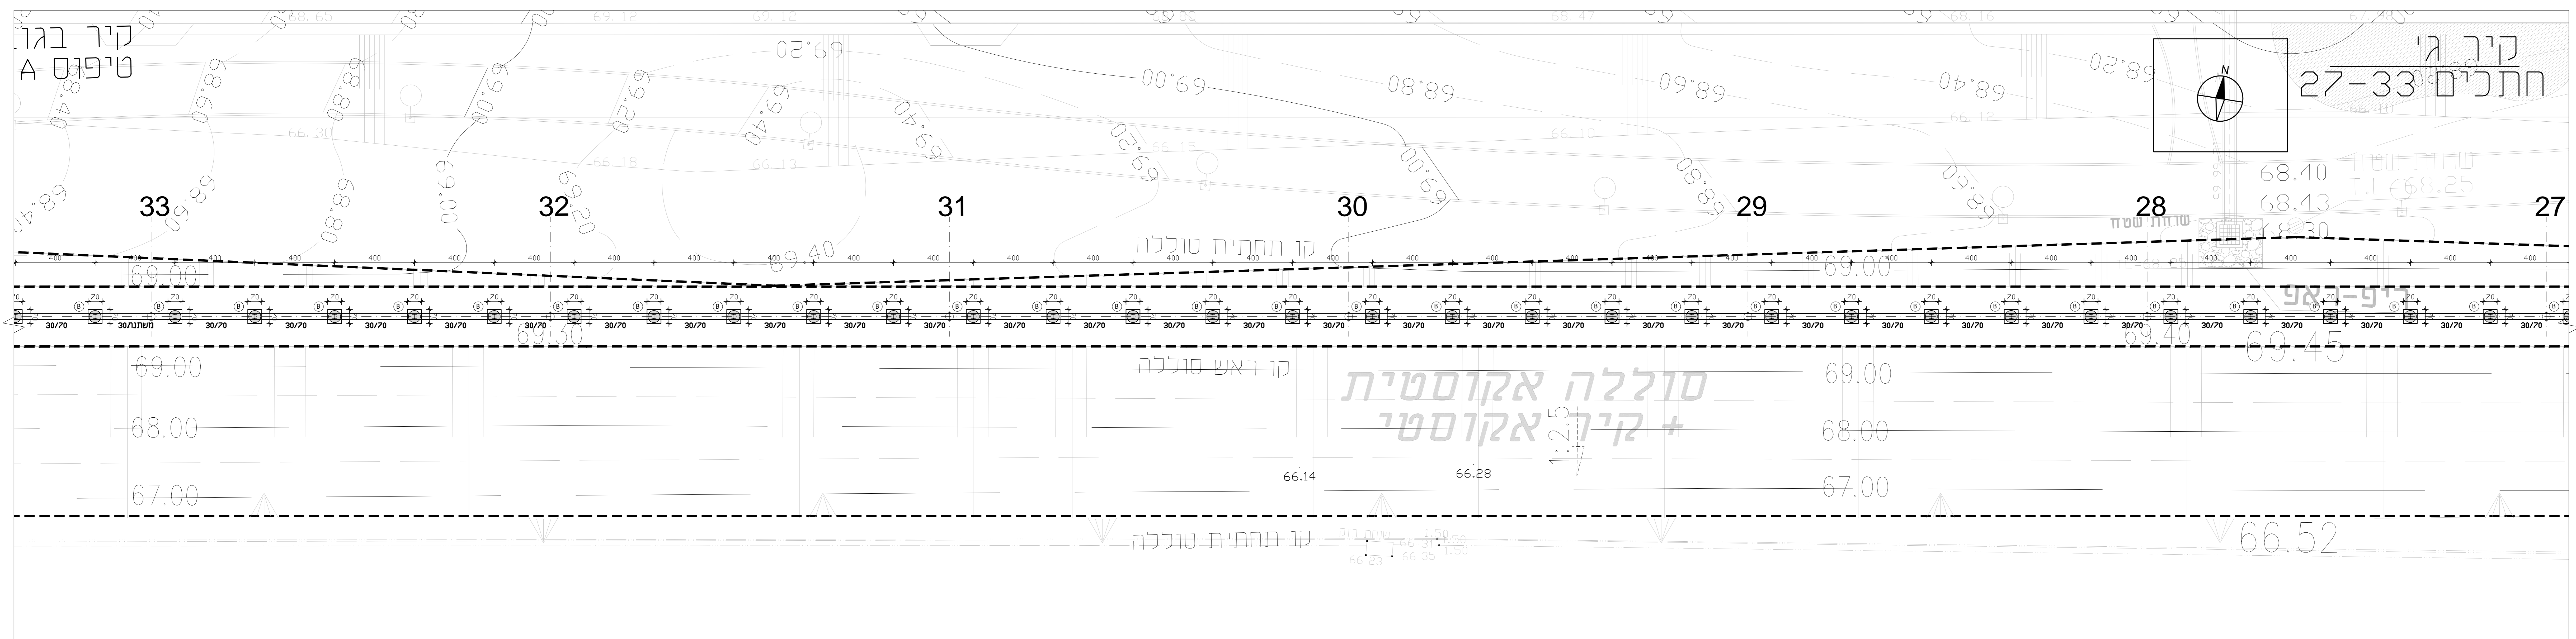

קיר ג' חתכים 21-27

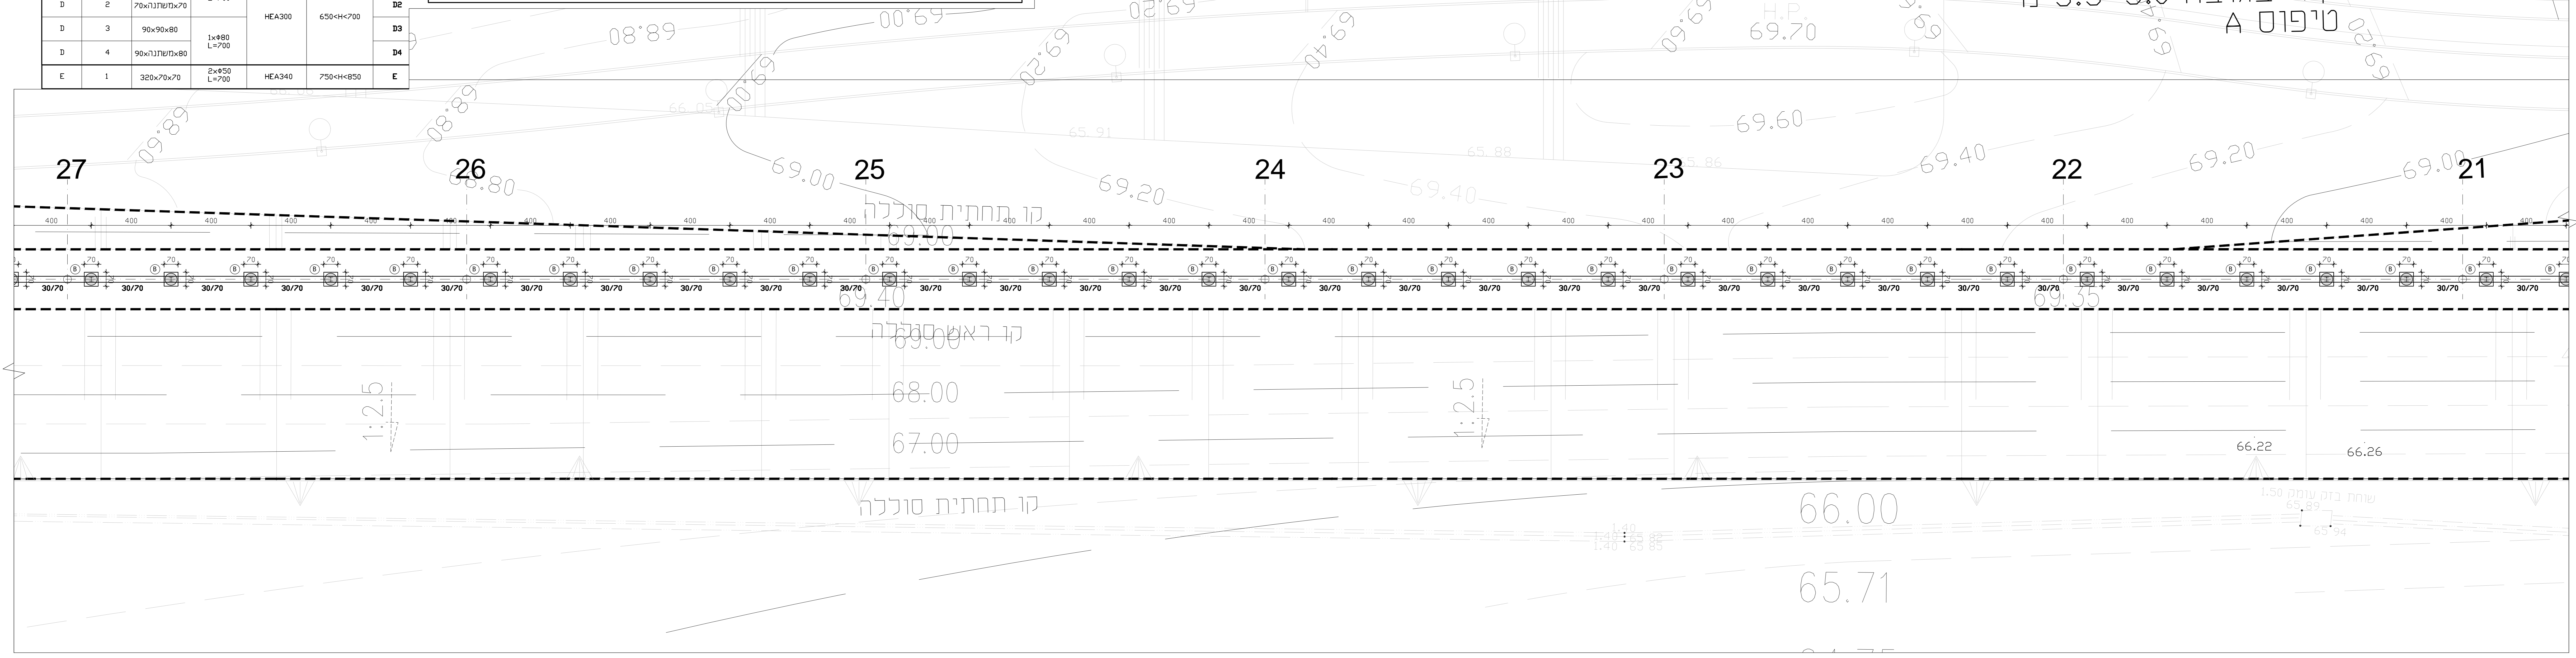


| | |
|--|-----------|
| | עמוד חמיר |
| | עמוד חספי |
| | עמוד חתיר |
| | חור משני |

1. סט הבטוח ב-30-35 ימי אלא אם כן אחרת.
2. חתך ברזל עובי 10 מ"מ ברזל מוצק רחב 400-450 מ"מ.
ברזל מוצק רחב 500 מ"מ.
רשתות חרוטות מוצקות משנות ברזל 10 מ"מ.
3. אבירי המעקה אינם ממוגגים אלא רכיב ראש תנבית העצים.

| | |
|---------|------------|
| שם | תאריך |
| א. יוסף | 08.07.2019 |
| ב. יוסף | 08.07.2019 |
| ג. יוסף | 08.07.2019 |
| ד. יוסף | 08.07.2019 |
| ה. יוסף | 08.07.2019 |
| ו. יוסף | 08.07.2019 |
| ז. יוסף | 08.07.2019 |
| ח. יוסף | 08.07.2019 |
| ט. יוסף | 08.07.2019 |
| י. יוסף | 08.07.2019 |

| | | |
|----|------------|-------|
| מס | תאריך | שינוי |
| 01 | 08.07.2019 | 01 |

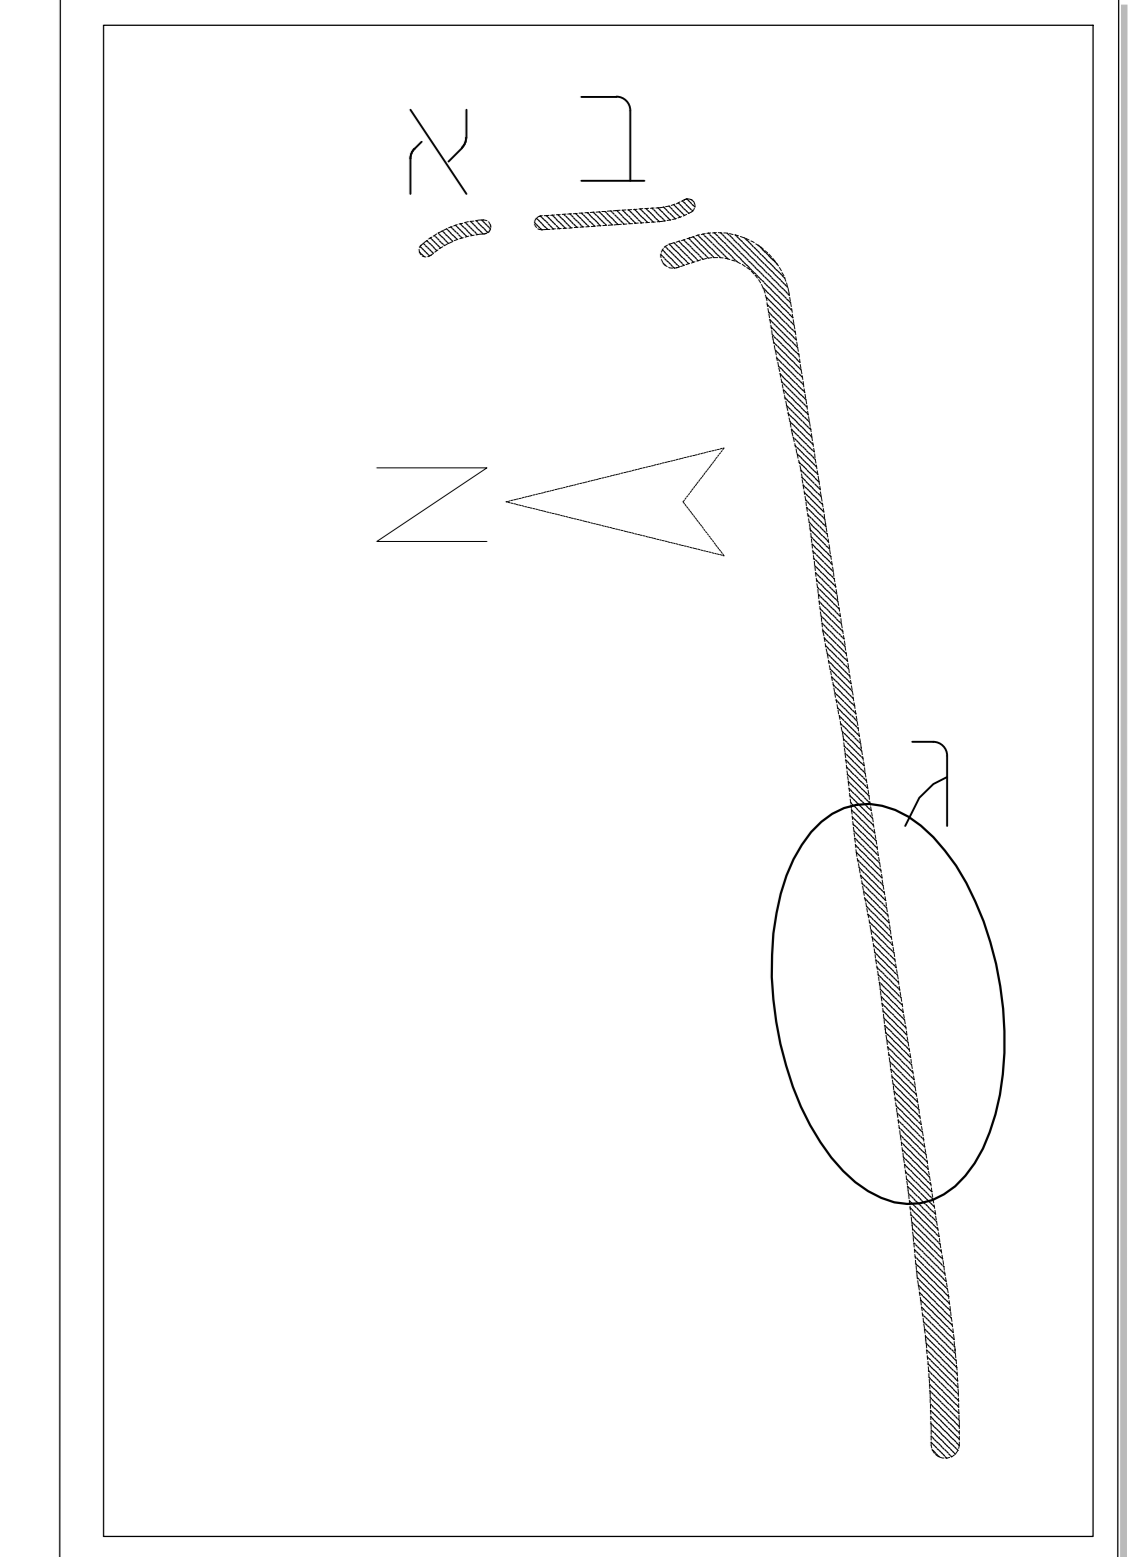

שכונה כ"א שהם

החברה הכלכלית שהם K.S.M

קיר אקוסטי תנועה מציר 21 עד 33

שם התוכנית ST-SHOHAM-ACOWALL-GM

תאריך עריכת 8.7.2019

שם המפרק ST-SHOHAM-ACOWALL-GM

מספר התכנית RAE-SHOHAM-ACW-LYT-2133

רוחד & אשכנזי
הנדסה ייעוץ בנייה

רחוב בורג 52 חיפה
E-mail: RAERA-ENG.COM
03-6995808 :טלפקס 03-6994427 :טל

WWW.RA-ENG.COM