הערה
תכנית זו הינה תכנית אינפורמטיבית בלבד ואינה תכנית לביצוע

מקרא לחשמל, בזק, טל"כ ותאורה:

מקרא:
- צד של כבילי חשמל
- צד של צנרת בזק
- צד של צנרת טל"כ
- צד של צנרת תאורה

- מעבר מתחת למסעה לח"ח 2x6" ø-PVC IL=-100
- מעבר מתחת למסעה לתאורה 2x4" ø-PVC IL=-100
- מעבר מתחת למסעה לתקשורת 1x4" ø-PVC IL=-100

תא צרכן ח"ח, מרכזית מאור

מקרא לעמודי תאורה

2x75W	עמוד 8 מ'	כל 24 מ'	כביש 1 (חתך 100-110) רוחב כביש 25 מ'
97W	עמוד 8 מ'	כל 24 מ'	כבישים- 6 4 3 רוחב כביש 14,15,16 מ'
25W 75W	עמוד 6 מ' +4 מ'	כל 24 מ'	כבישים- 1,2,5,10 רוחב כביש 21 מ' בשני צידי הכביש
75W	עמוד 6 מ'	כל 25 מ'	כביש 2 (חתך 255-256) (חתך 246-254) רוחב כביש 12-10.25 מ'
75W	עמוד 6 מ'	כל 22-26 מ'	כבישים- 7,8,9 רוחב כביש 10 מ'
25W	עמוד 4 מ'	כל 20 מ'	שביל אופניים מסביב לשכונה

מקרא למערכות מים וביוב:

מערכות מים
מערכת מים קיימת
- קו מים קיים
- קו מים קיים לביטול
- קו מקורות קיים
- קו מקורות מים לביטול
- מגוף קיים

מערכת מים מוצעת
- קו מים מוצע
- ברז שריפה מוצע
- מגוף מוצע
- מפשיט אוויר מוצע
- נקודת חיבור קו מוצעת

מערכות ביוב
מערכת ביוב קיימת
- קו ביוב קיים
- קו ביוב קיים לביטול
- שוחת ביוב קיימת

מערכת ביוב מוצעת
- קו ביוב מוצע
- ניפל חיבור למגרש
- קומר חבר שוחת חסך
- מגש הציבור
- שוחת ביוב מוצעת

מקרא לניקוז:
- קו ניקוז מוצע-

מהדורה	תאריך	תאור עדכון	אישר
03	30/11/17	עדכון לפי יועצים	י.א.
02	07/11/17	עדכון לפי יועצים	י.א.
01	30/10/17	הכנת תכנית	י.א.

חשוב:
- אין למדוד מהשרטוט.
- המבצע יקפיד על ביצוע בהתאם לתוכניות. שינוי יעשה רק לאחר קבלת אישור בכתב מהמתכנן.
- המבצע יודיע למתכנן על כל טעות באם תתגלה בתוכניות.

מפתח גליונות:

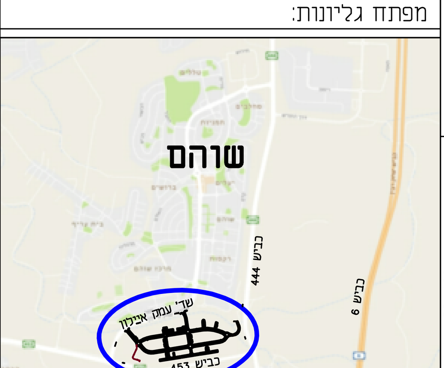

תרשים סביבה (ללא קנ"מ)

ד.א.ל הנדסה
מתכננים עתיד, מנהלים את הדרך

פרוייקט:
שכונה כ"א
שוהם

שם התוכנית:
תאום מערכות
גליון 1

שלב תכנון	מוקדם (PD) ○	ארעי (TD) ○	מפורט (DD) ●
מטרה	לעיון (FI) ○	לאישור (FA) ○	למכרז (FT) ● / לביצוע (FC) ○

	תאריך	תכנן	שרטט	אישר
	30/11/17	יהודה א.	סבטלנה ש.	יהודה א.

מס' פרוייקט: 26260 — קנ"מ: 1 : 500

שם קובץ הגיליונות: SHEET FILE NAME: DEL-UT-SHOHAM_KA-DD-120.dwg

מספר תוכנית/שם קובץ ההדפסה: מהדורה גיליון שלב פרוייקט אלמנט פרוייקט תחום מתכנן

DEL-UT-SHOHAM_KA-DD-1201-03
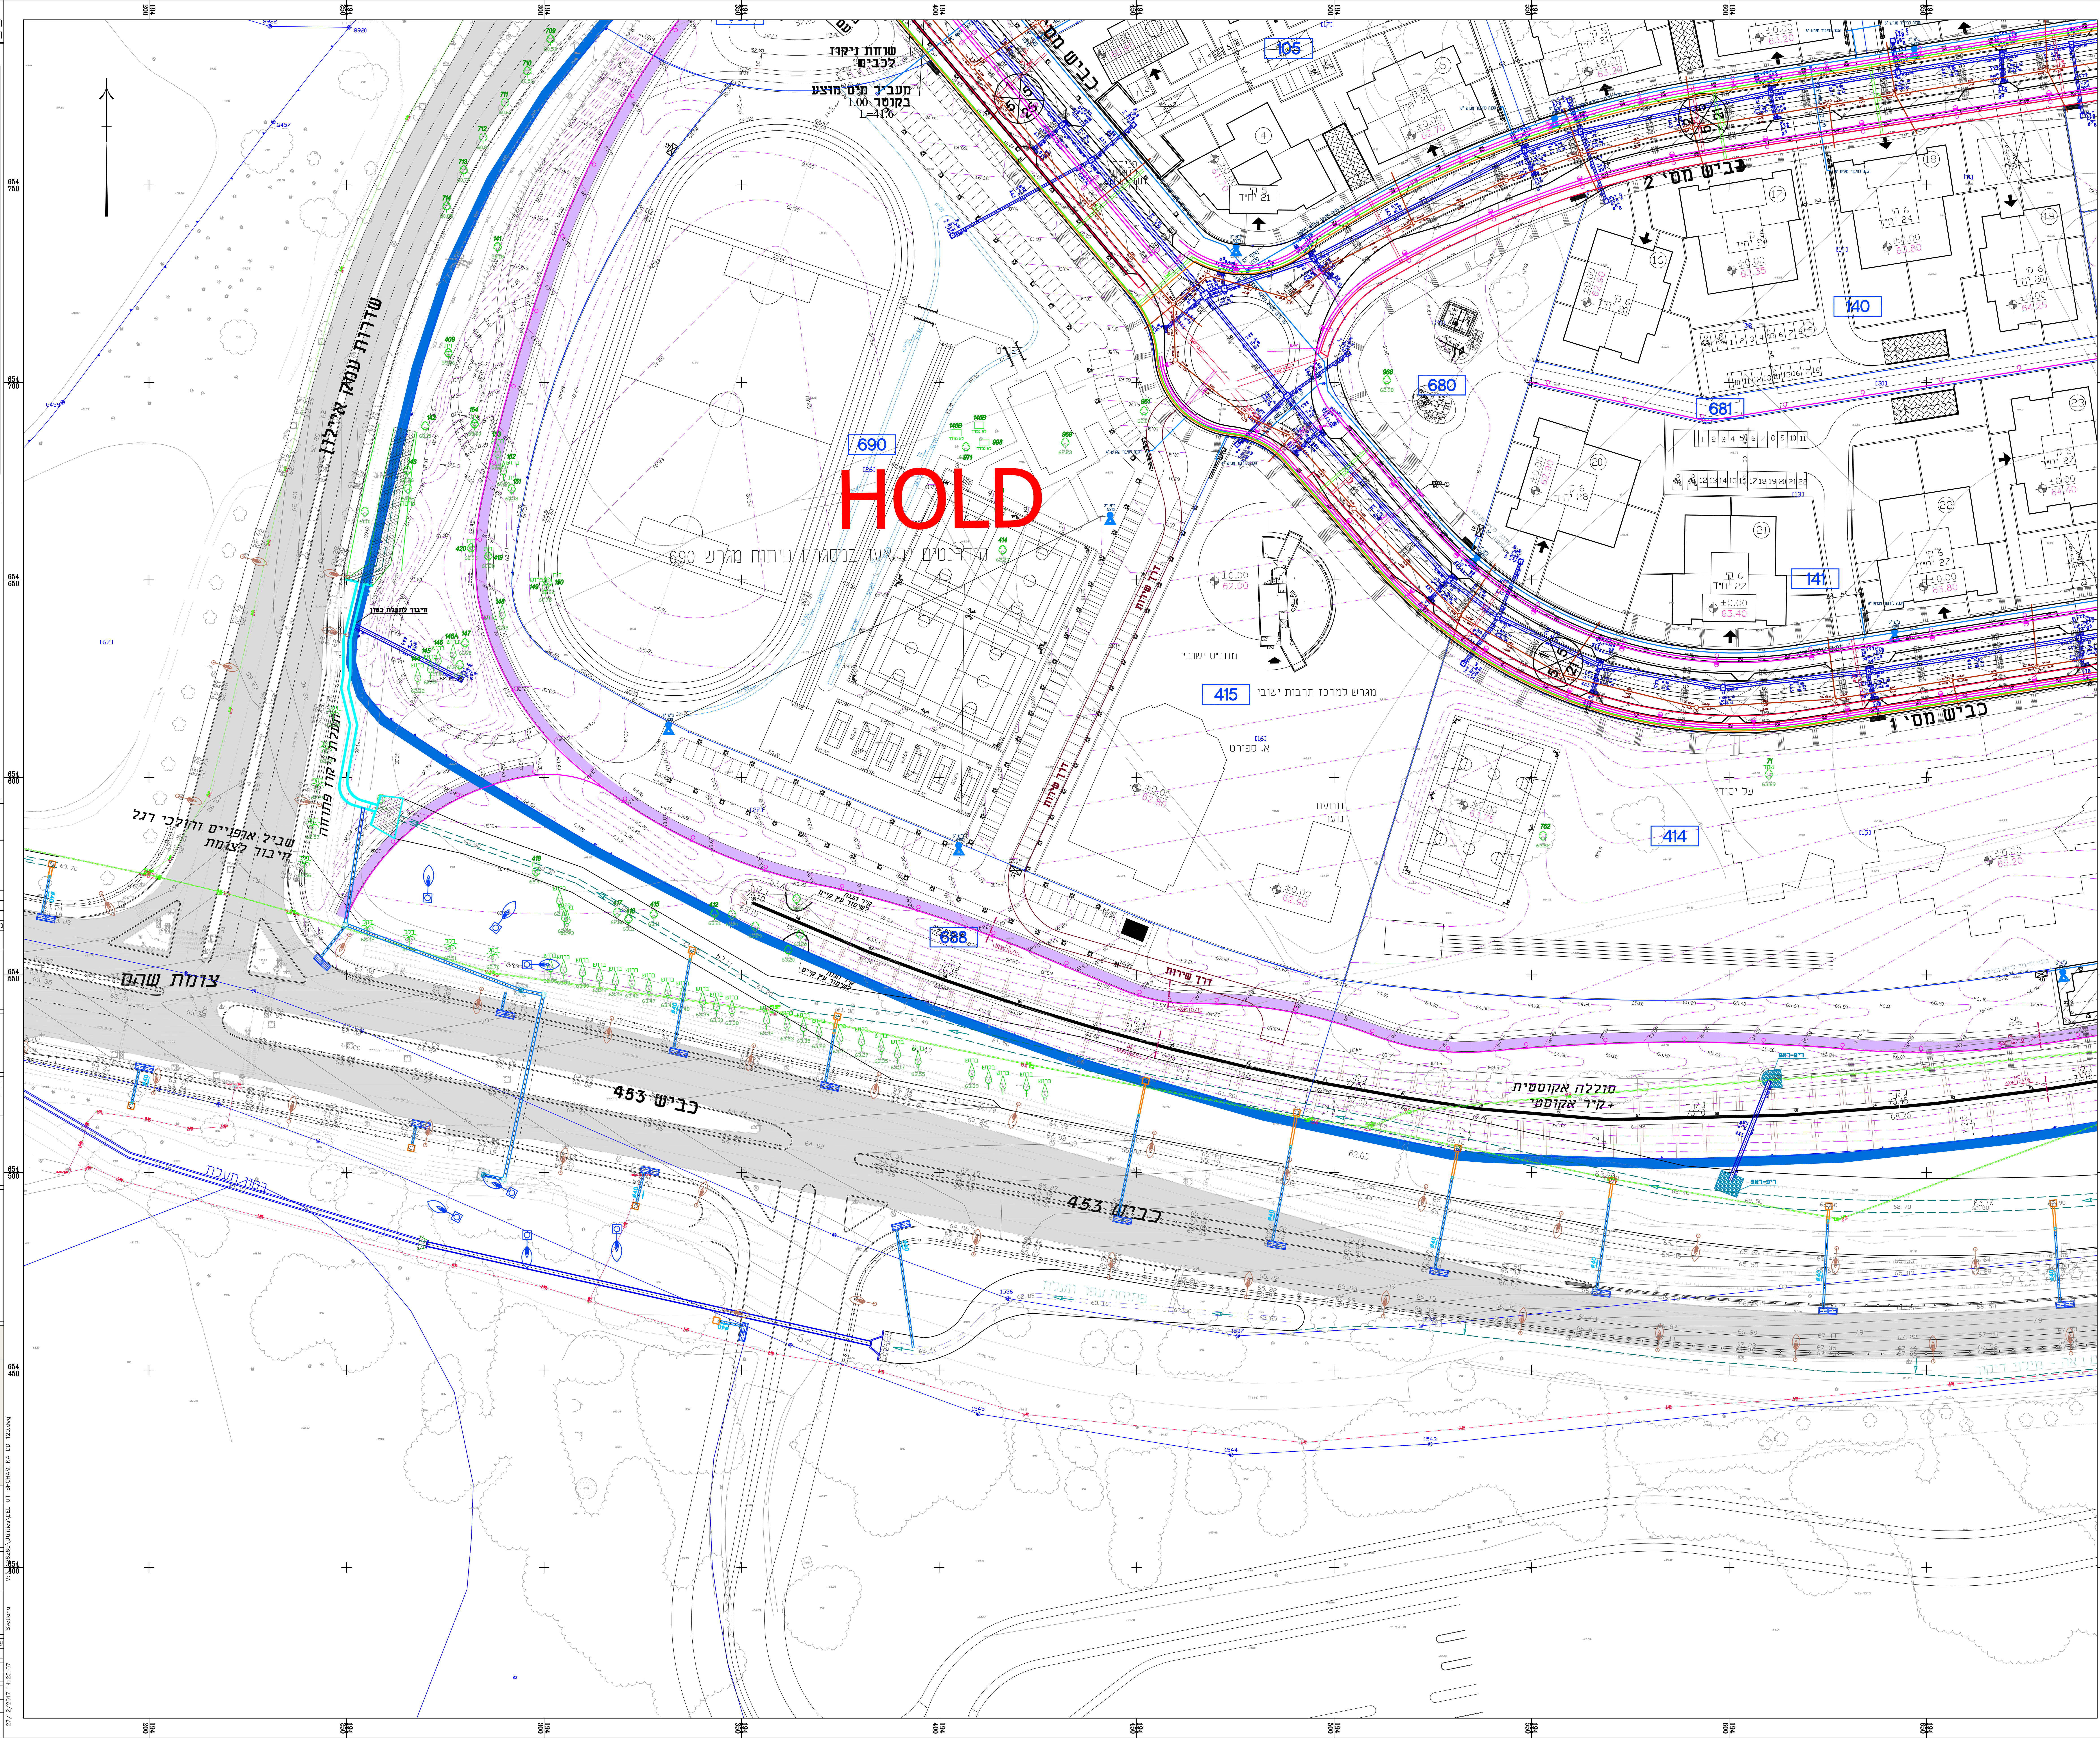
M:\...26260\Utilities\DEL-UT-SHOHAM_KA-DD-120.dwg Svetlana 27/12/2017 14:25:07