
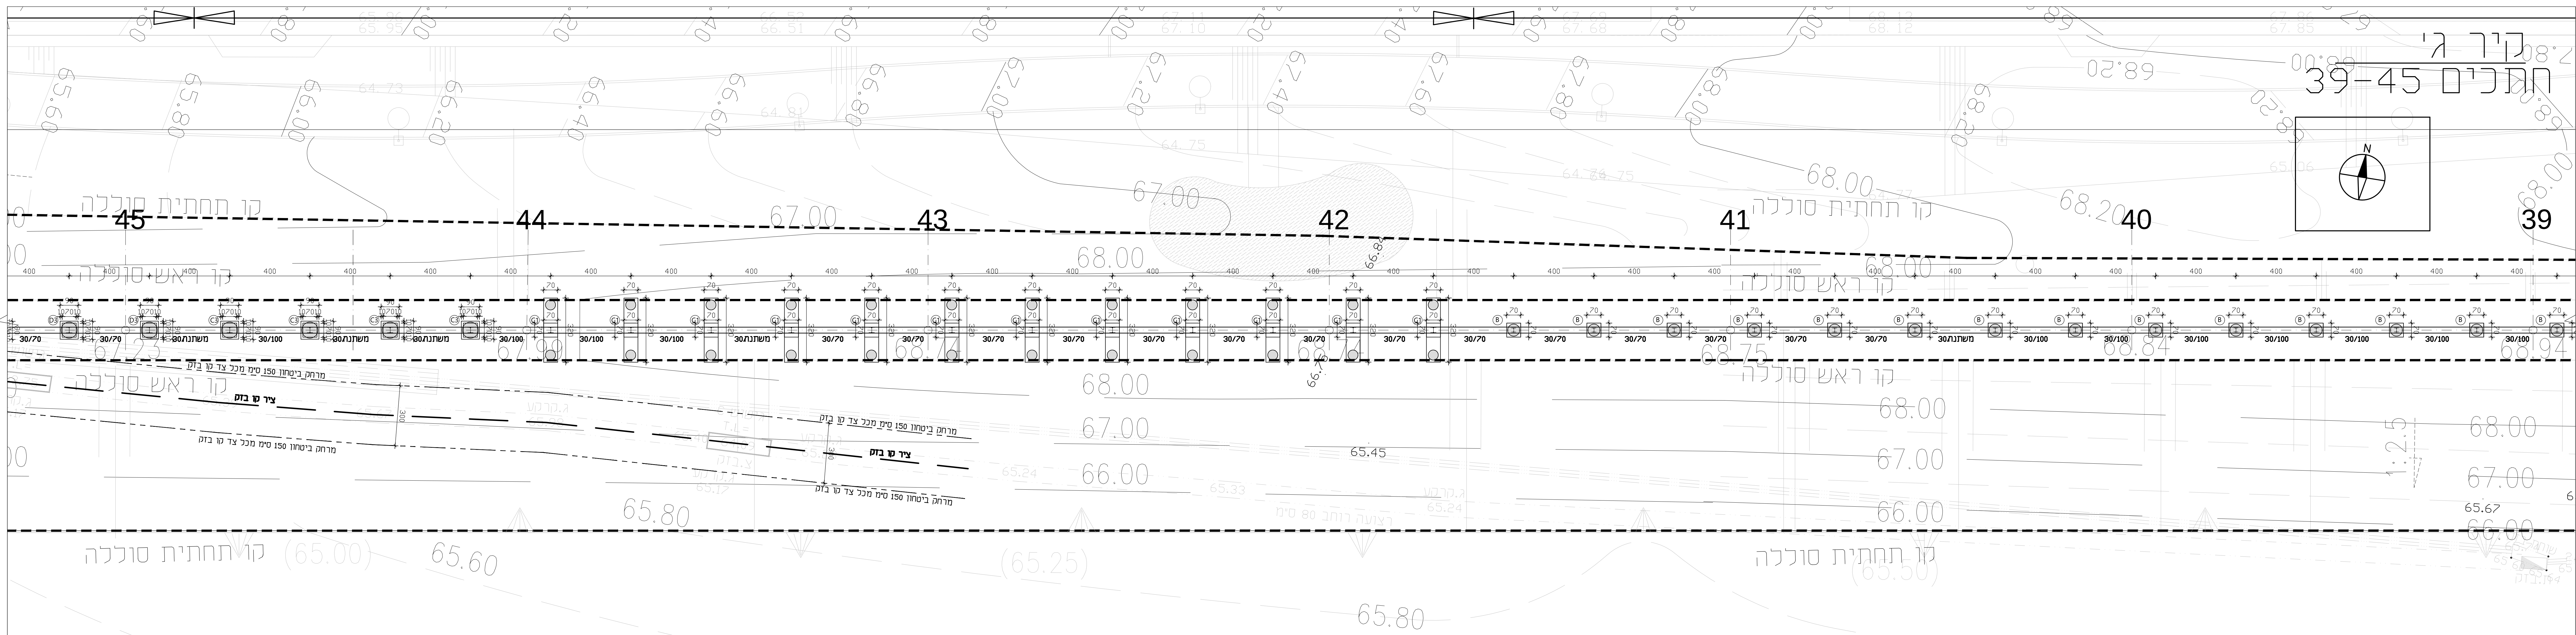
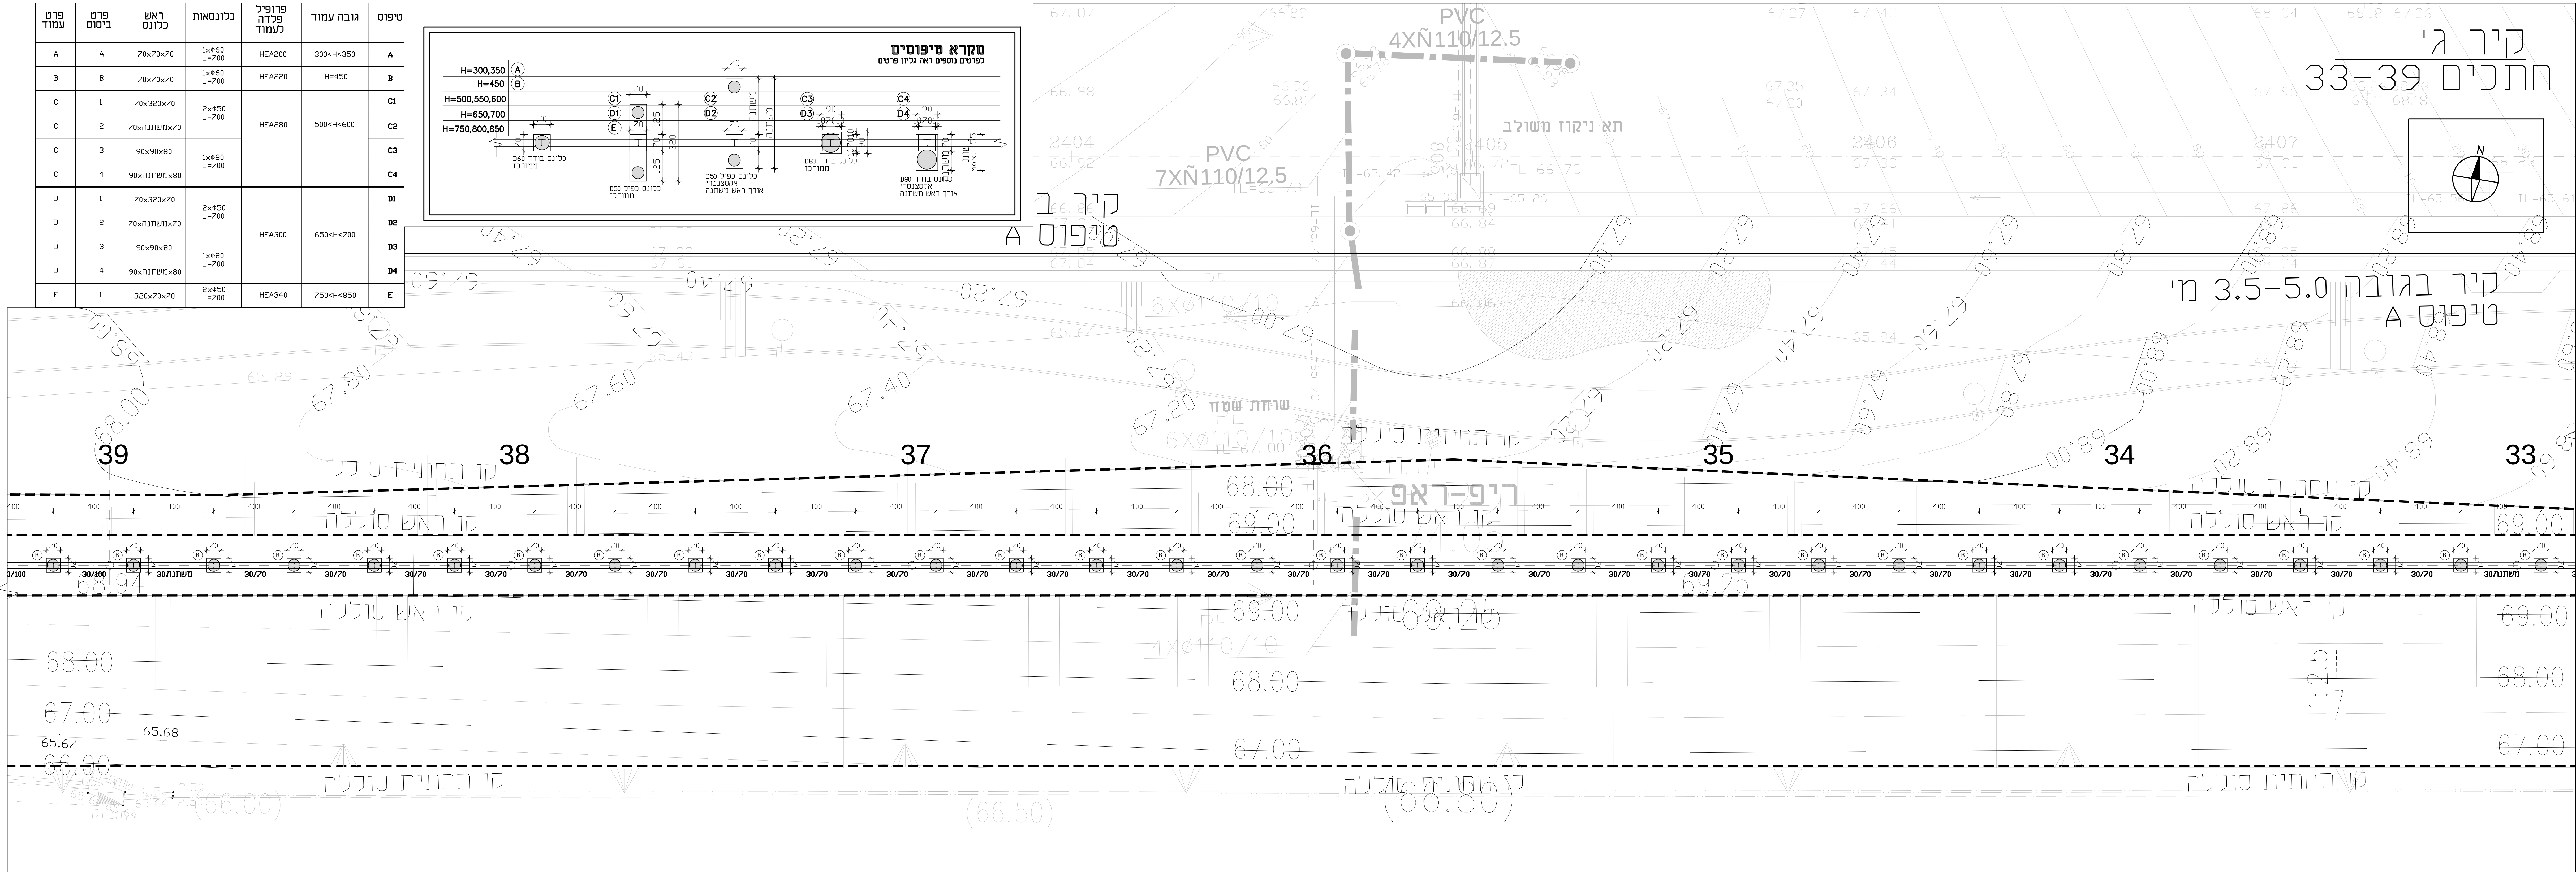


ס'טיפוס	גובה עמוד	פרופיל פרודה לעמוד	כנוסות	ראש כנוס	פרס ביס	עמוד
A	300+ח+350	HEA200	2x450 L=700	70x70x70	A	A
B	ח+450	HEA220	1x450 L=700	70x70x70	B	B
C1	500+ח+600	HEA280	2x450 L=700	70x320x70	1	C
C2				70x70xח+70	2	C
C3				90x90x80	3	C
C4				90x70xח+80	4	C
D1	650+ח+700	HEA300	2x450 L=700	70x320x70	1	D
D2				70x70xח+70	2	D
D3				90x90x80	3	D
D4				90x70xח+80	4	D
E	750+ח+850	HEA340	2x450 L=700	320x70x70	1	E

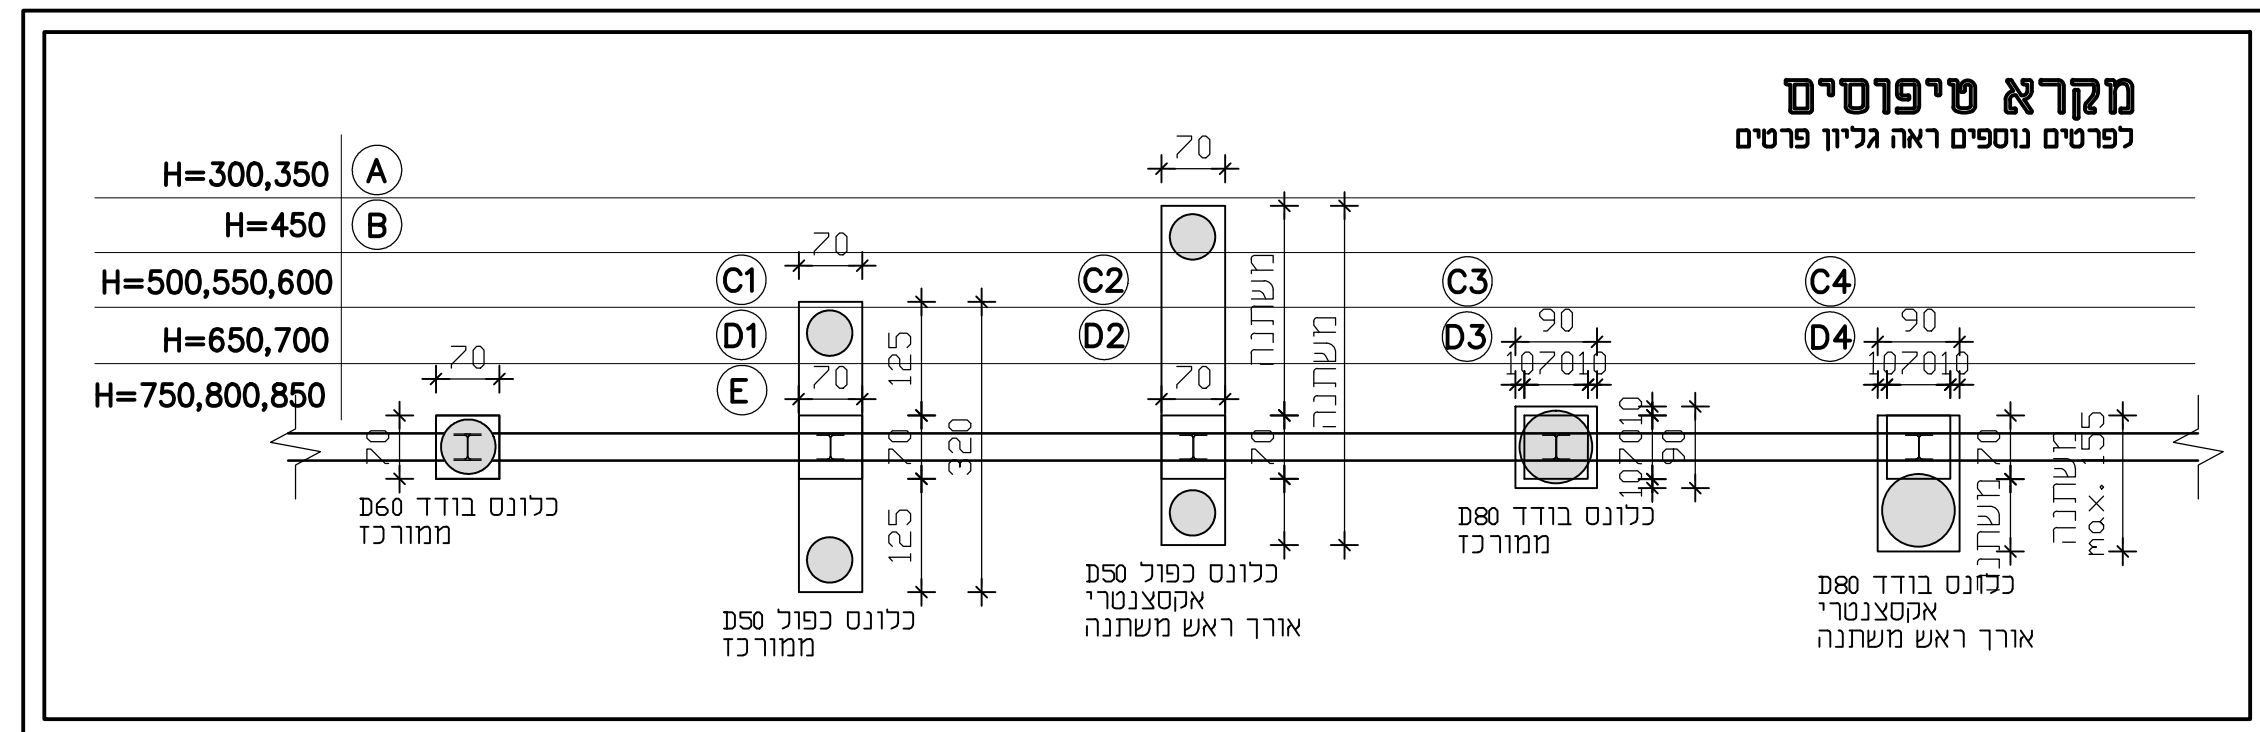


		עמוד ממשיך
		עמוד מופסק
		עמוד מתחיל
		חתך מקומי

1. סוג הבטון ב-30 מי"מ, אלא אם צוין אחרת.
2. זיון: ברזל עגול (4) ברזל מצולע רחב 9-400 (ט) ברזל מצולע רחב 9-500 (ט).
3. אביזרי תשמ"י אינם: מידוג אויר וכ"י ראה תכנית יעוצים.

מבצע אחראי לבדיקת המידות ולרצחמתן. במקום. על המבצע לבסוף
תכלית המידות ועל כל מי הראשון יש לרדוף ממתנת לפני הביצוע.
על קבוצת מידות ע"י מדידה בתכנית. אין לבצע כלל ויתור בניה
ותחום ותקף וזא על מי תכנית שאינה מסומנת בתכנית לביצוע.

[illegible]

		סכומים
	00.00.00	0
שנתי	תאריך	מס'

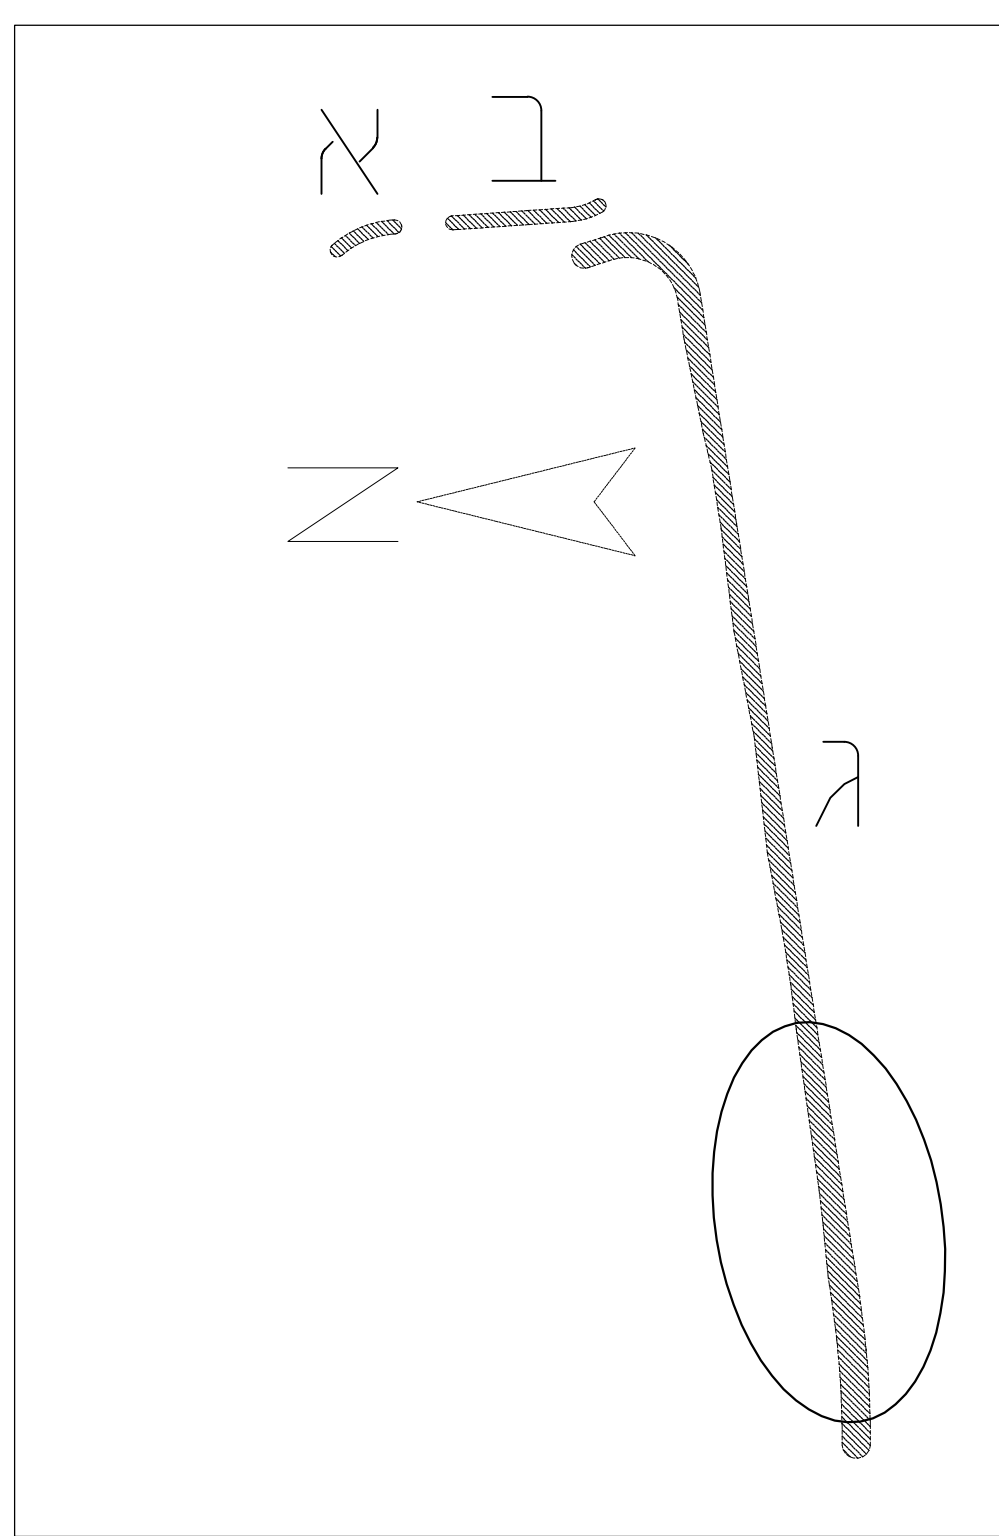

שכונה כ"א ש"ה

TOTAL


החברה הכלכלית שלהם

הדריכלות

K. S. M

שם החברה
ק"ר אקוסטי

שם הקובץ

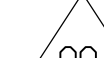ST-SHOHAM-ACWALL-LYM מפת התכנית			
תאריך עריכה 8.7.2019	RAE-SHOHAM-ACW-LYT-3345		
שונו מה 	אדמה ציחוק וקונק	שרטון שונו/דניאל	תכנון בוק ודוקא
גובה הידוע 1:100	לכביש ☐	נחיר ☒	טעויות/איוורור ☐

