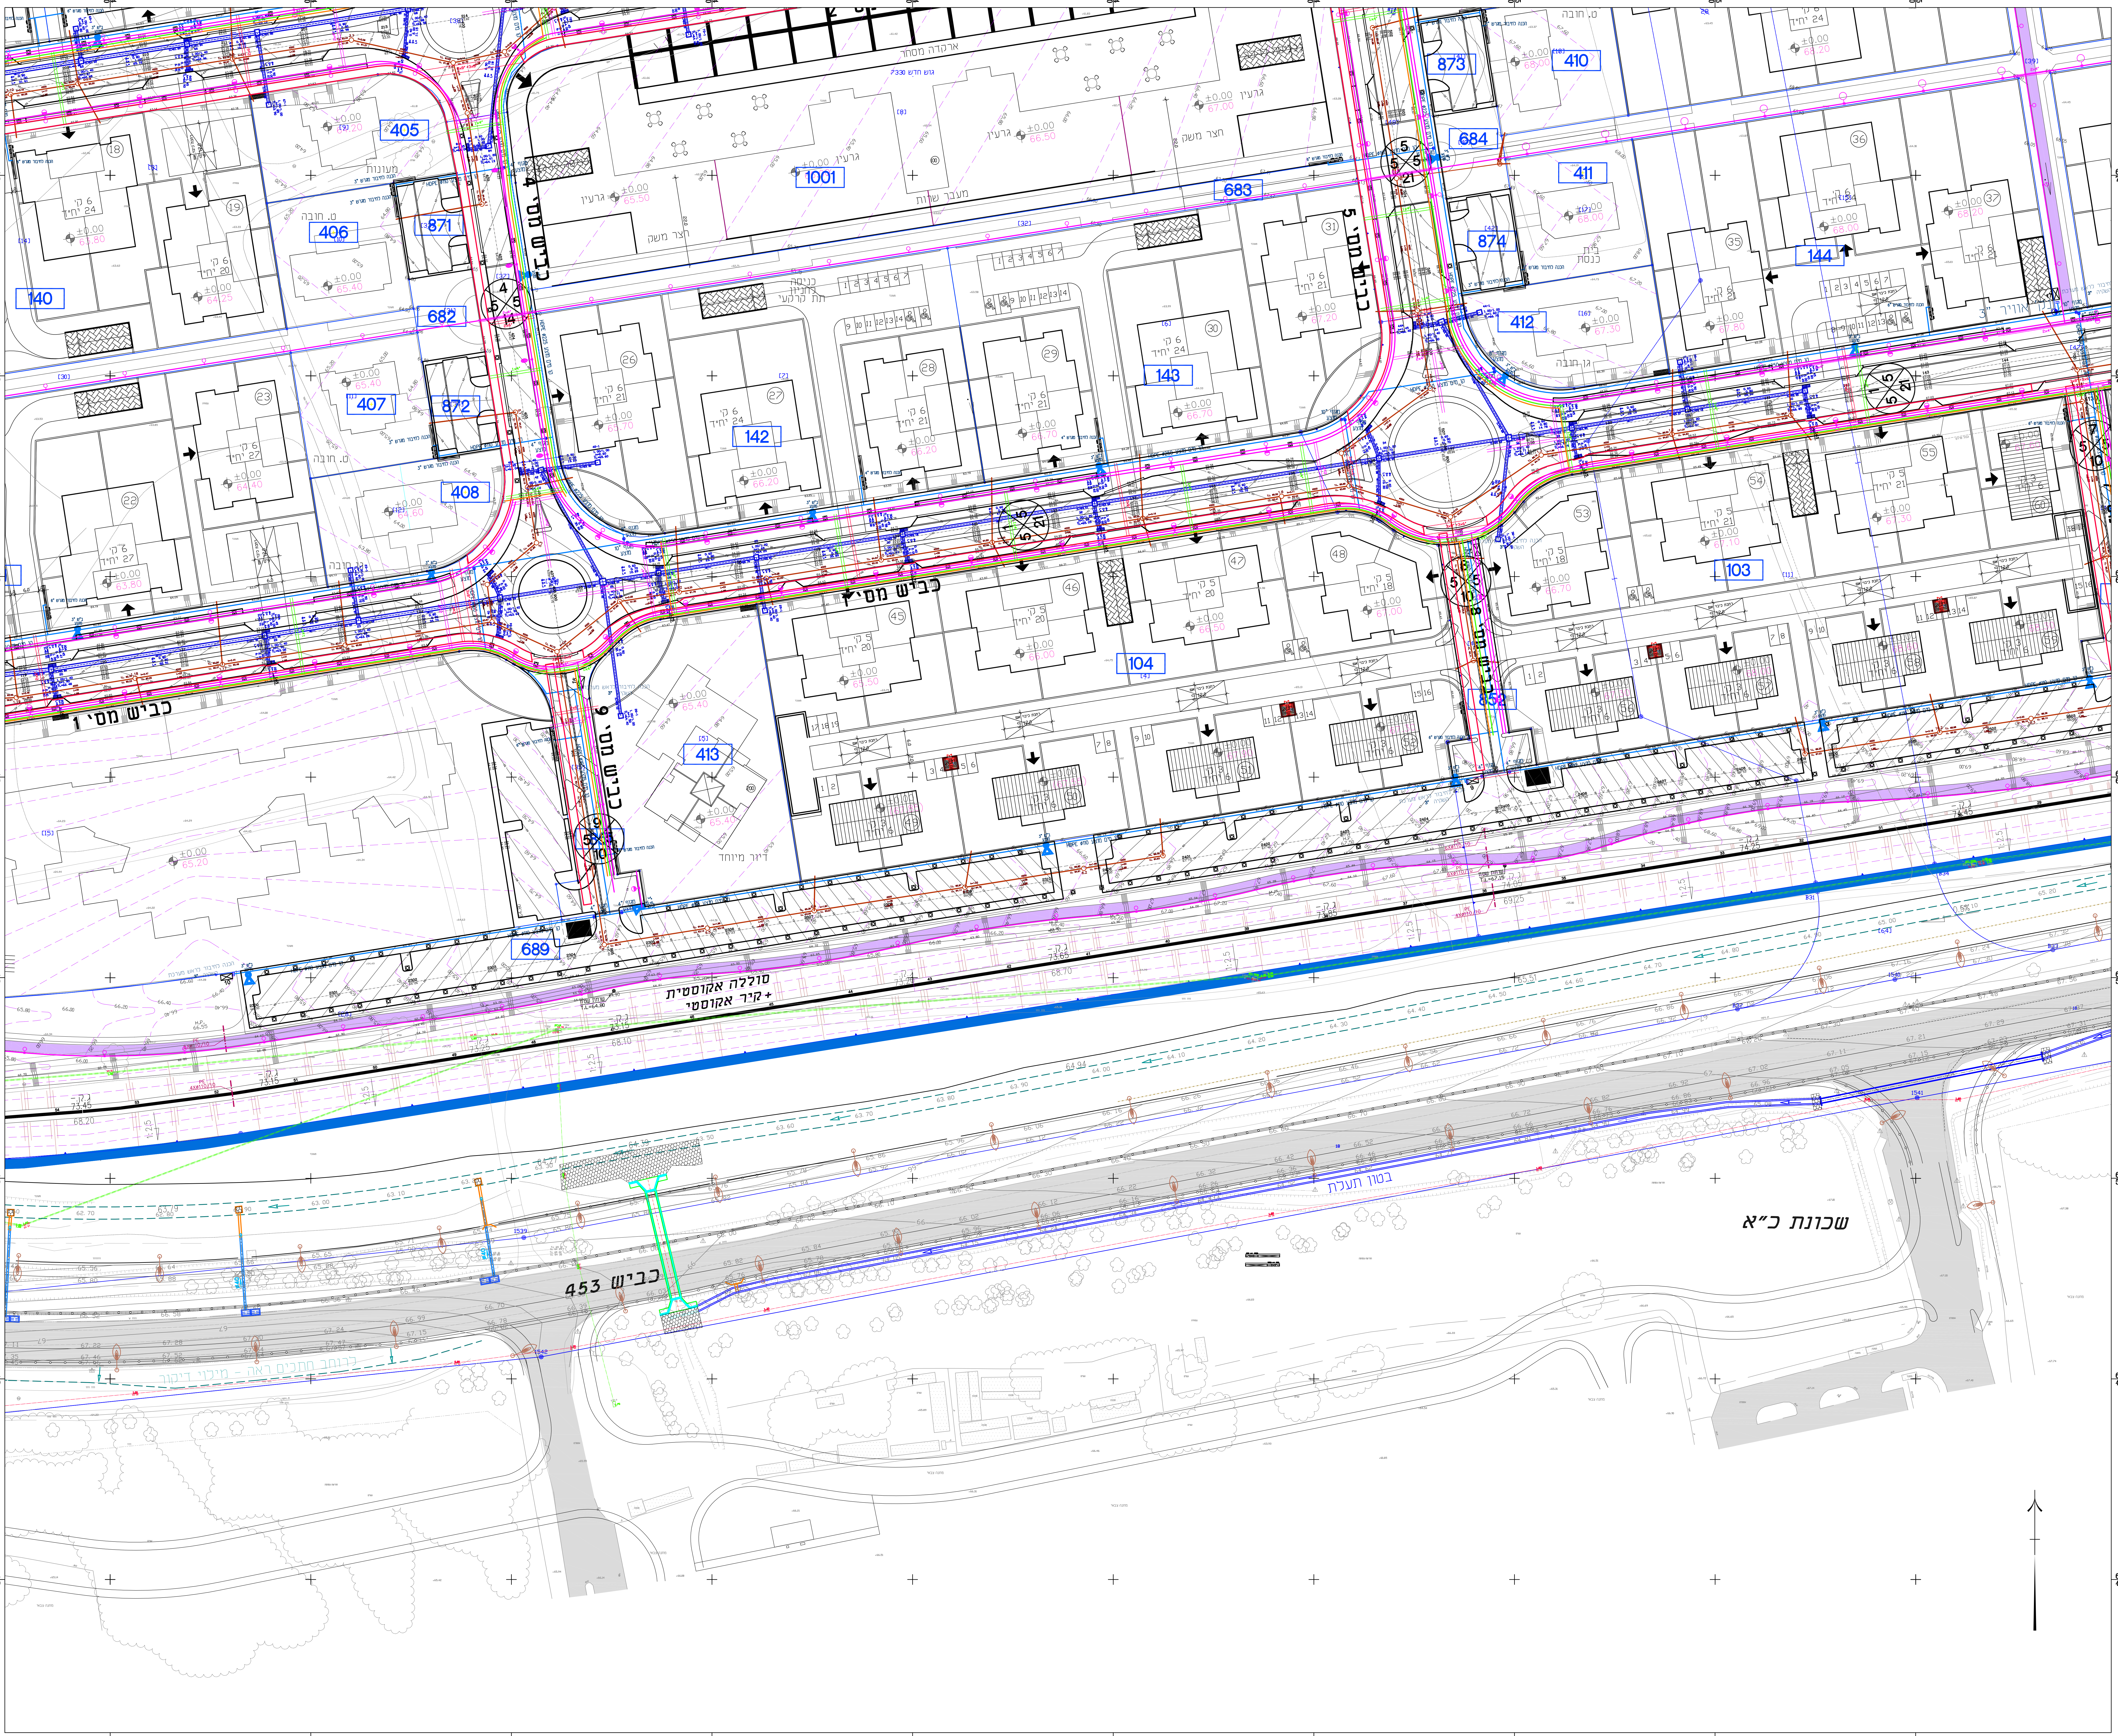
כביש מס' 1
כביש מס' 4
כביש מס' 5
כביש מס' 6
כביש מס' 453
שכונת כ"א
סוללה אקוסטית
+ קיר אקוסטי
בטון תעלה
דיור מיוחד
מעבר שצ"פ
ארקדה מסחר
גרעיני
140
405
406
407
408
410
411
412
413
142
143
144
103
104
682
683
684
689
871
872
873
874
1001
654 750
654 700
654 650
654 600
654 550
654 500
654 450
654 400

הערה

תכנית זו הינה תכנית אינפורמטיבית בלבד ואינה תכנית לביצוע

מקרא לחשמל, בזק, טל"כ ותאורה:

מקרא:

צד של כבילי חשמל

צד של צנרת בזק

צד של צנרת טל"כ

צד של צנרת תאורה

2x6" מעבר מתחת למסעה לח"ח 2x6" ø-PVC IL=-100

2x4" מעבר מתחת למסעה לתאורה 2x4" ø-PVC IL=-100

1x4" מעבר מתחת למסעה לתקשורת x4" ø-PVC IL=-100

תא צרכן ח"ח

מרכזית מאור

מקרא לעמודי תאורה

2x75W	עמוד 8 מ'	כל 24 מ'	כביש 1 (חתך 100-110) רוחב כביש 25 מ'
97W	עמוד 8 מ'	כל 24 מ'	כבישים- 3 4 6 רוחב כביש 14,15,16 מ'
25W 75W	עמוד 6 מ' +4 מ'	כל 24 מ'	כבישים- 1,2,5,10 רוחב כביש 21 מ' בשני צידי הכביש
75W	עמוד 6 מ'	כל 25 מ'	כביש 2 (חתך 255-256) (חתך246-254) רוחב כביש 10.25-12 מ'
75W	עמוד 6 מ'	כל 22-26 מ'	כבישים- 7,8,9 רוחב כביש 10 מ'
25W	עמוד 4 מ'	כל 20 מ'	שביל אופניים מסביב לשכונה

מקרא למערכות מים וביוב:

מערכות מים

מערכת מים קיימת

קו מים קיים

קו מים קיים לביטול

קו מקורות קיים

קו מקורות קיים לביטול

מגוף קיים

מערכת מים מוצעת

קו מים מוצע

ברז שרפה מוצע

מגוף מוצע

שסתום אוויר מוצע

נקודת ריקון קו מוצעת

מערכות ביוב

מערכת ביוב קיימת

קו ביוב קיים

קו ביוב קיים לביטול

שוחת ביוב קיימת

מערכת ביוב מוצעת

קו ביוב מוצע

ניפל חיבור למגרש

קוטר הקו שיפוע הקו

סוג הצינור

שוחה מוצעת

0.8%
ø200
קו ביוב PVC מוצע 200 מ"מ
T.L. 64.80
h=5.28
I.L. 60.34
10.27

מקרא לניקוז:

קו ניקוז מוצע-

מהדורה	תאריך	תאור עדכון	אישר
03	30/11/17	עדכון לפי יועצים	י.א.
02	07/11/17	עדכון לפי יועצים	י.א.
01	30/10/17	הכנת תכנית	י.א.

חשוב:
- אין למדוד מהשרטוט.
- המבצע יקפיד על ביצוע בהתאם לתוכניות. שינוי יעשה רק לאחר קבלת אישור בכתב מהמתכנן.
- המבצע יודיע למתכנן על כל טעות באם תתגלה בתוכניות.


גליון 2
גליון 4
גליון 6
גליון 1
גליון 3
גליון 5

מפתח גליונות:

שוהם
שדי עמק איילון
כביש 453
כביש 444
כביש 6

תרשים סביבה (ללא קנ"מ)

ד.א.ל הנדסה
מתכננים עתיד, מנהלים את הדרך

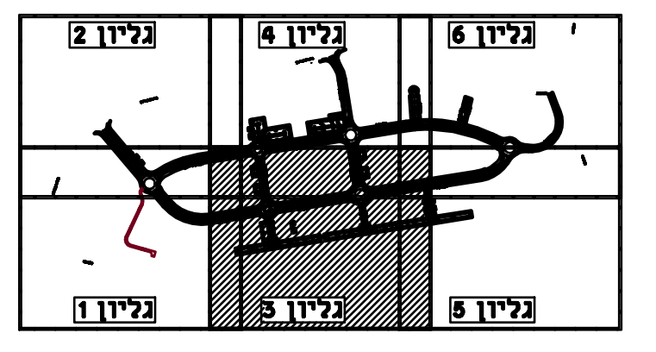פרוייקט:

שכונה כ"א
שוהם

שם התוכנית:

תאום מערכות
גליון 3

מטרה	שלב תכנון			
שלב תכנון	מוקדם (PD) ○	ארעי (TD) ○	מפורט (DD) ●	
מטרה	לעיון (FI) ○	לאישור (FA) ○	למכרז (FT) ●	לביצוע (FC) ○

	תאריך	תכנן	שרטט	אישר
	30/11/17	יהודה א.	סבטלנה ש.	יהודה א.

מס' פרוייקט: 26260 קנ"מ: 1 : 500

שם קובץ הגיליונות: SHEET FILE NAME: DEL-UT-SHOHAM_KA-DD-120.dwg

מספר תוכנית/שם קובץ ההדפסה:
מהדורה גיליון שלב פרוייקט אלמנט פרוייקט תחום מתכנן
DEL-UT-SHOHAM_KA-DD-1203-03

M:\...\26260\Utilities\DEL-UT-SHOHAM_KA-DD-120.dwg Svetlana 27/12/2017 14:28:18