## הערה
תכנית זו הינה תכנית אינפורמטיבית בלבד ואינה תכנית לביצוע

## מקרא לחשמל, בזק, טל"כ ותאורה:

### מקרא:
- צד של כבילי חשמל
- צד של צנרת בזק
- צד של צנרת טל"כ
- צד של צנרת תאורה
- 2x6" מעבר מתחת למסעה לח"ח 2x6" ø-PVC IL=-100
- 2x4" מעבר מתחת למסעה לתאורה 2x4" ø-PVC IL=-100
- 1x4" מעבר מתחת למסעה לתקשורת x4" ø-PVC IL=-100

תא צרכן ח"ח
מרכזית מאור

### מקרא לעמודי תאורה

| | | | |
|---|---|---|---|
| 2x75W | עמוד 8 מ' | כל 24 מ' | כביש 1 (חתך 100-110) רוחב כביש 25 מ' |
| 97W | עמוד 8 מ' | כל 24 מ' | כבישים- 3 4 6 רוחב כביש 14,15,16 מ' |
| 25W 75W | עמוד 6 מ' 4+ מ' | כל 24 מ' | כבישים- 1,2,5,10 רוחב כביש 21 מ' בשני צידי הכביש |
| 75W | עמוד 6 מ' | כל 25 מ' | כביש 2 (חתך 255-256) (חתך246-254) רוחב כביש 10.25-12 מ' |
| 75W | עמוד 6 מ' | כל 22-26 מ' | כבישים- 7,8,9 רוחב כביש 10 מ' |
| 25W | עמוד 4 מ' | כל 20 מ' | שביל אופניים מסביב לשכונה |

## מקרא למערכות מים וביוב:

### מערכות מים

**מערכת מים קיימת**
- קו מים קיים
- קו מים קיים לביטול
- קו מקורות קיים
- קו מקורות קיים לביטול
- מגוף קיים

**מערכת מים מוצעת**
- קו מים מוצע
- ברז שרפה מוצע
- מגוף מוצע
- מסטום אוויר מוצע
- נקודת ריקון קו מוצעת

### מערכות ביוב

**מערכת ביוב קיימת**
- קו ביוב קיים
- קו ביוב קיים לביטול
- שוחת ביוב קיימת

**מערכת ביוב מוצעת**
- קו ביוב מוצע
- ניפל חיבור למגרש
- קוטר חקו שיפוע חקו
- סוג הצינור
- שוחה מוצעת

0.8% ø200
קו ביוב PVC קוטר 200 מ"מ
T.L. 64.80 h=5.28 I.L. 60.34 10.27

## מקרא לניקוז:
- קו ניקוז מוצע-

| מהדורה | תאריך | תאור עדכון | אישר |
|---|---|---|---|
| 03 | 30/11/17 | עדכון לפי יועצים | י.א. |
| 02 | 07/11/17 | עדכון לפי יועצים | י.א. |
| 01 | 30/10/17 | הכנת תכנית | י.א. |

חשוב:
- אין למדוד מהשרטוט.
- המבצע יקפיד על ביצוע בהתאם לתוכניות. שינוי יעשה רק לאחר קבלת אישור בכתב מהמתכנן.
- המבצע יודיע למתכנן על כל טעות באם תתגלה בתוכניות.

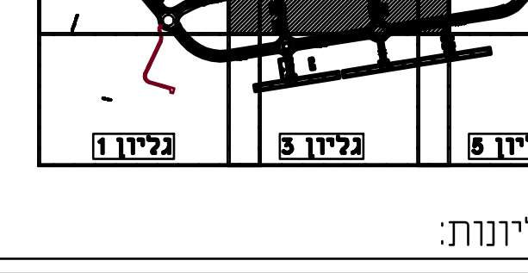

גליון 2
גליון 4
גליון 6
גליון 1
גליון 3
גליון 5

מפתח גליונות:

שוהם
כביש 444
כביש 6
שד' עמק איילון
כביש 453

תרשים סביבה (ללא קנ"מ)

דאל הנדסה
מתכננים עתיד, מנהלים את הדרך

פרוייקט:
### שכונה כ"א
שוהם

שם התוכנית:
### תאום מערכות
גליון 4

| שלב תכנון | מוקדם (PD) ○ | ארעי (TD) ○ | מפורט (DD) ● |
|---|---|---|---|
| מטרה | לעיון (FI) ○ | לאישור (FA) ○ | למכרז (FT) ● לביצוע (FC) ○ |

| תאריך | תכנן | שרטט | אישר |
|---|---|---|---|
| 30/11/17 | יהודה א. | סבטלנה ש. | יהודה א. |

מס' פרוייקט: 26260 קנ"מ: 1 : 500

שם קובץ הגיליונות: SHEET FILE NAME: DEL-UT-SHOHAM_KA-DD-120.dwg

מספר תוכנית/שם קובץ ההדפסה:
מהדורה גיליון שלב פרוייקט אלמנט פרוייקט תחום מתכנן
DEL-UT-SHOHAM_KA-DD-1204-03

M:\U\26260\Utilities\DEL-UT-SHOHAM_KA-DD-120.dwg Svetlana 27/12/2017 14:29:44

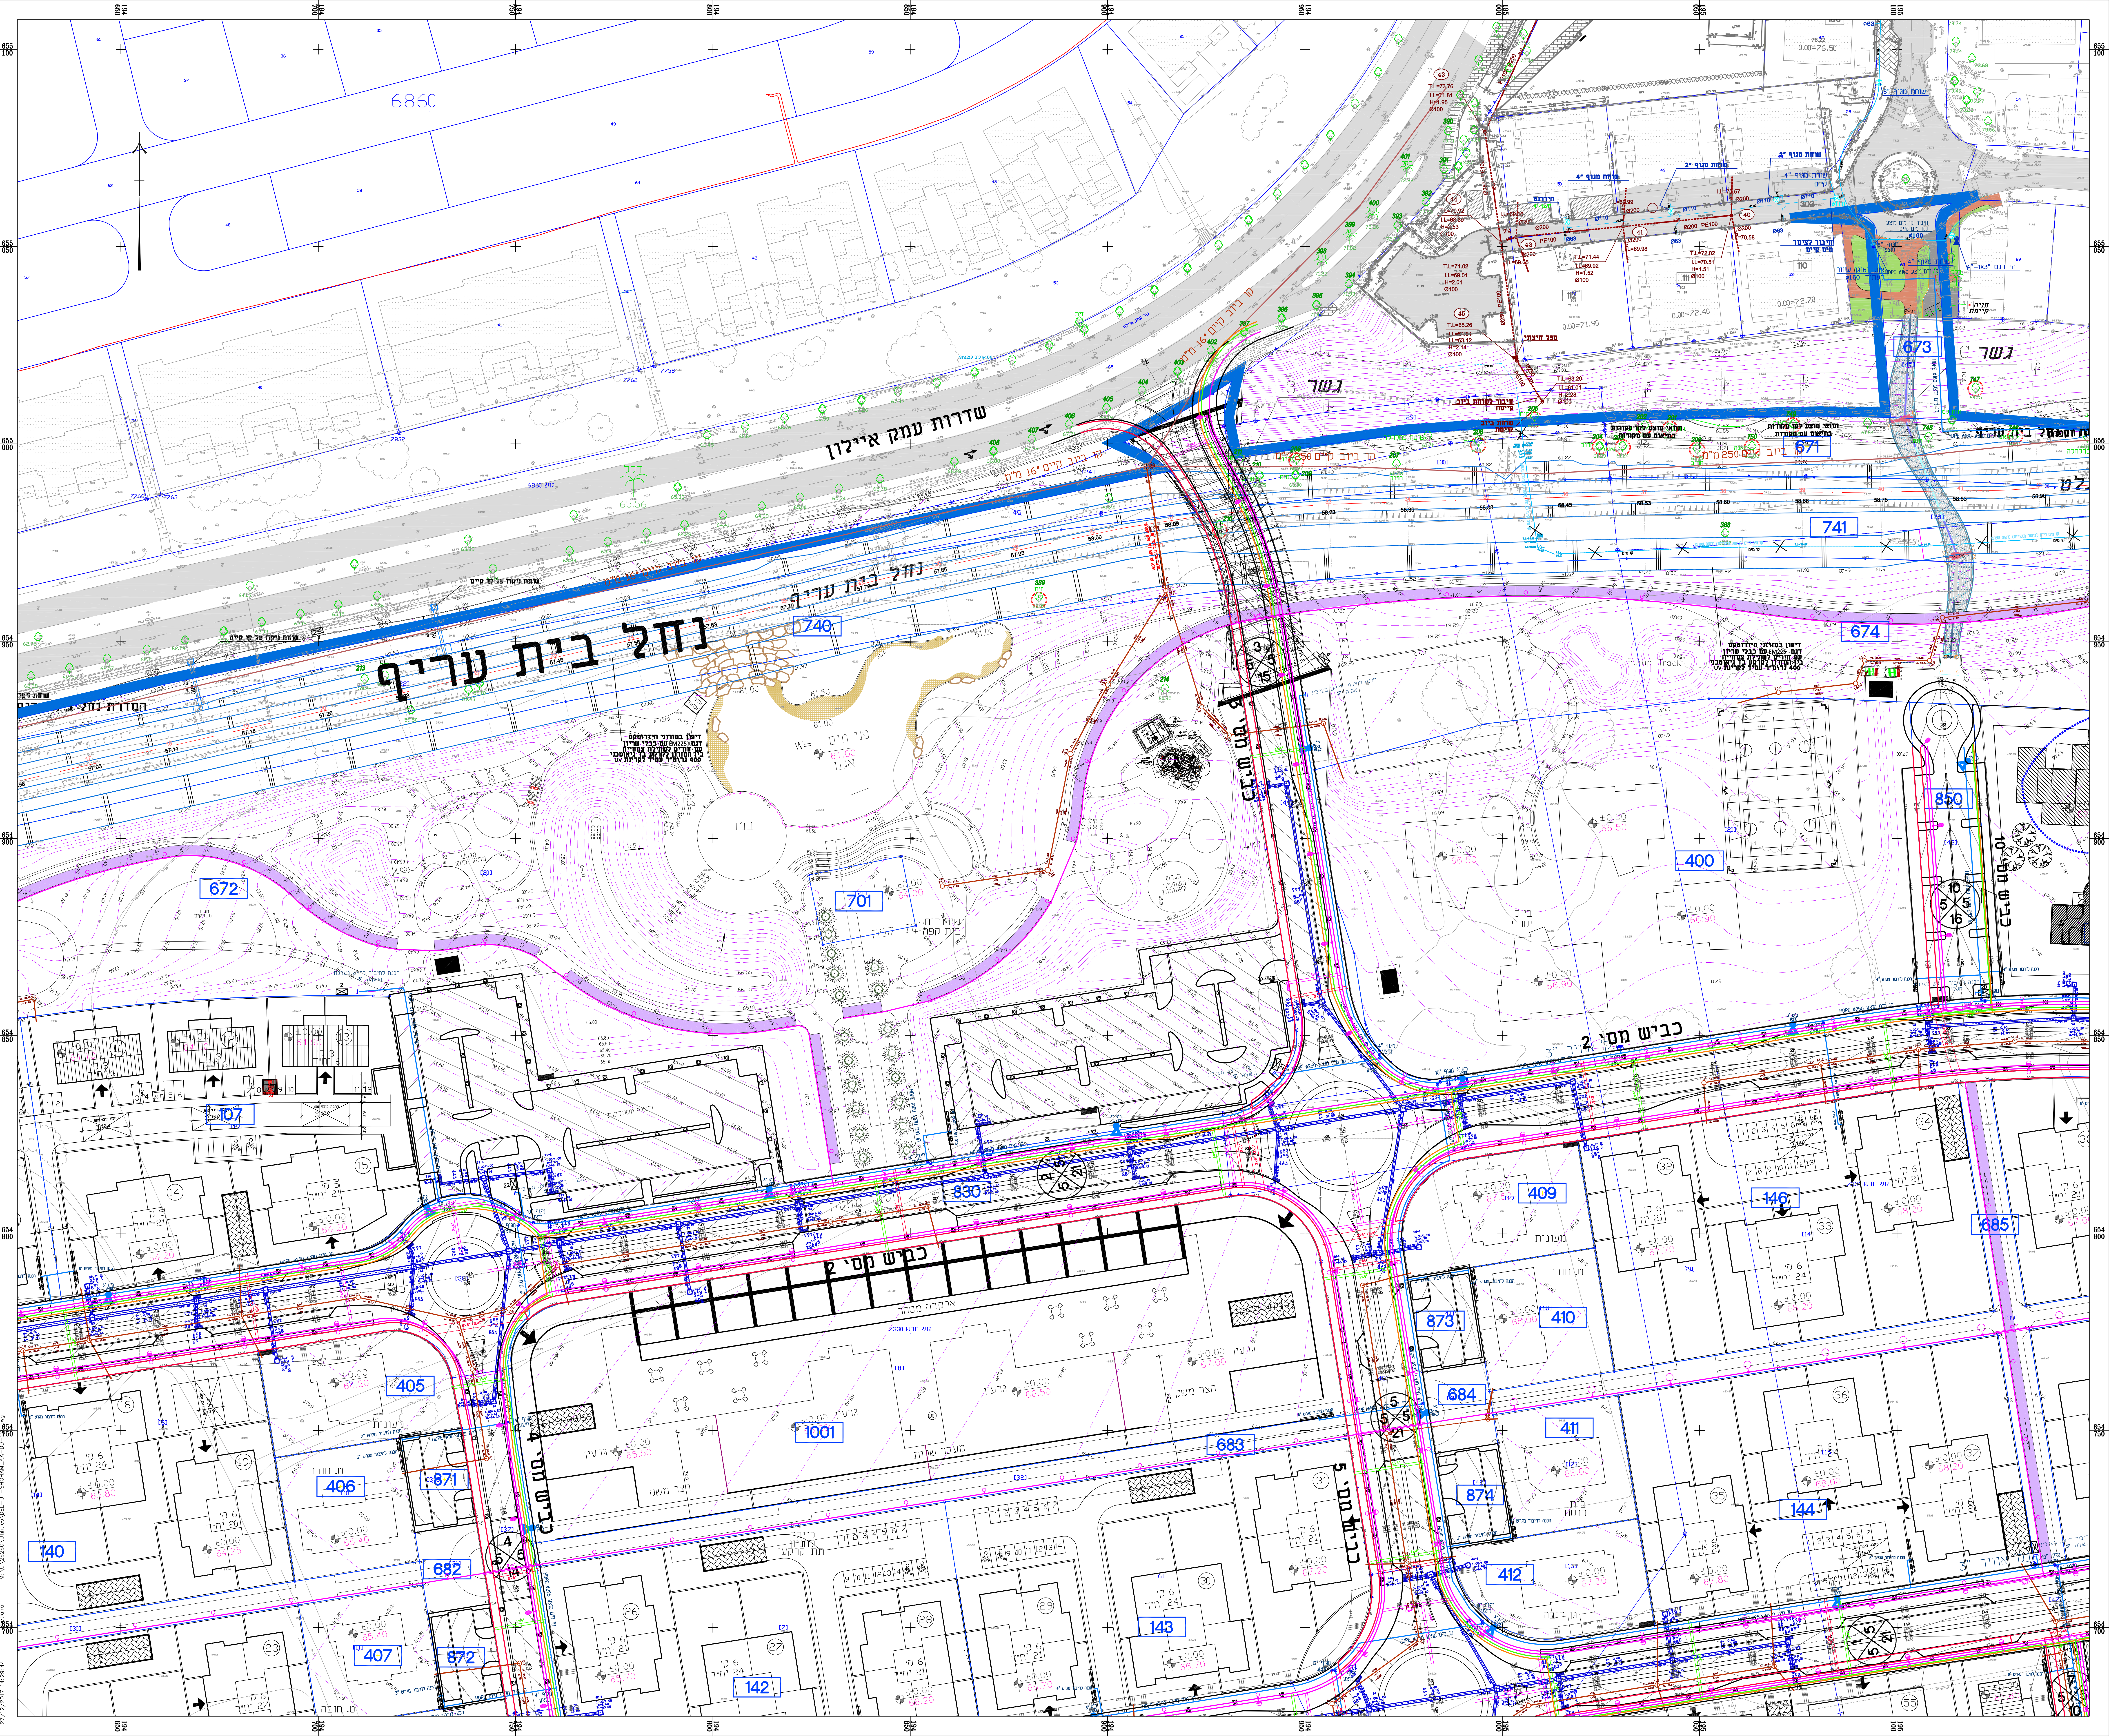

6860
שדרות עמק איילון
נחל בית עריף
גשר
במה
אגם
פני מים 61.00
כביש מס' 2
כביש מס' 4
כביש מס' 5
כביש מס' 10
ארקדה מסחר
מעבר שצ"פ
חצר משק
גרעין
משק בית
מעונות
ט. חובה
כנסת
Pump Track
672
701
740
741
674
671
673
400
850
830
107
1001
405
406
871
140
682
407
872
142
143
683
684
873
874
409
410
411
412
144
146
685
655 100
655 050
655 000
654 950
654 900
654 850
654 800
654 750
654 700