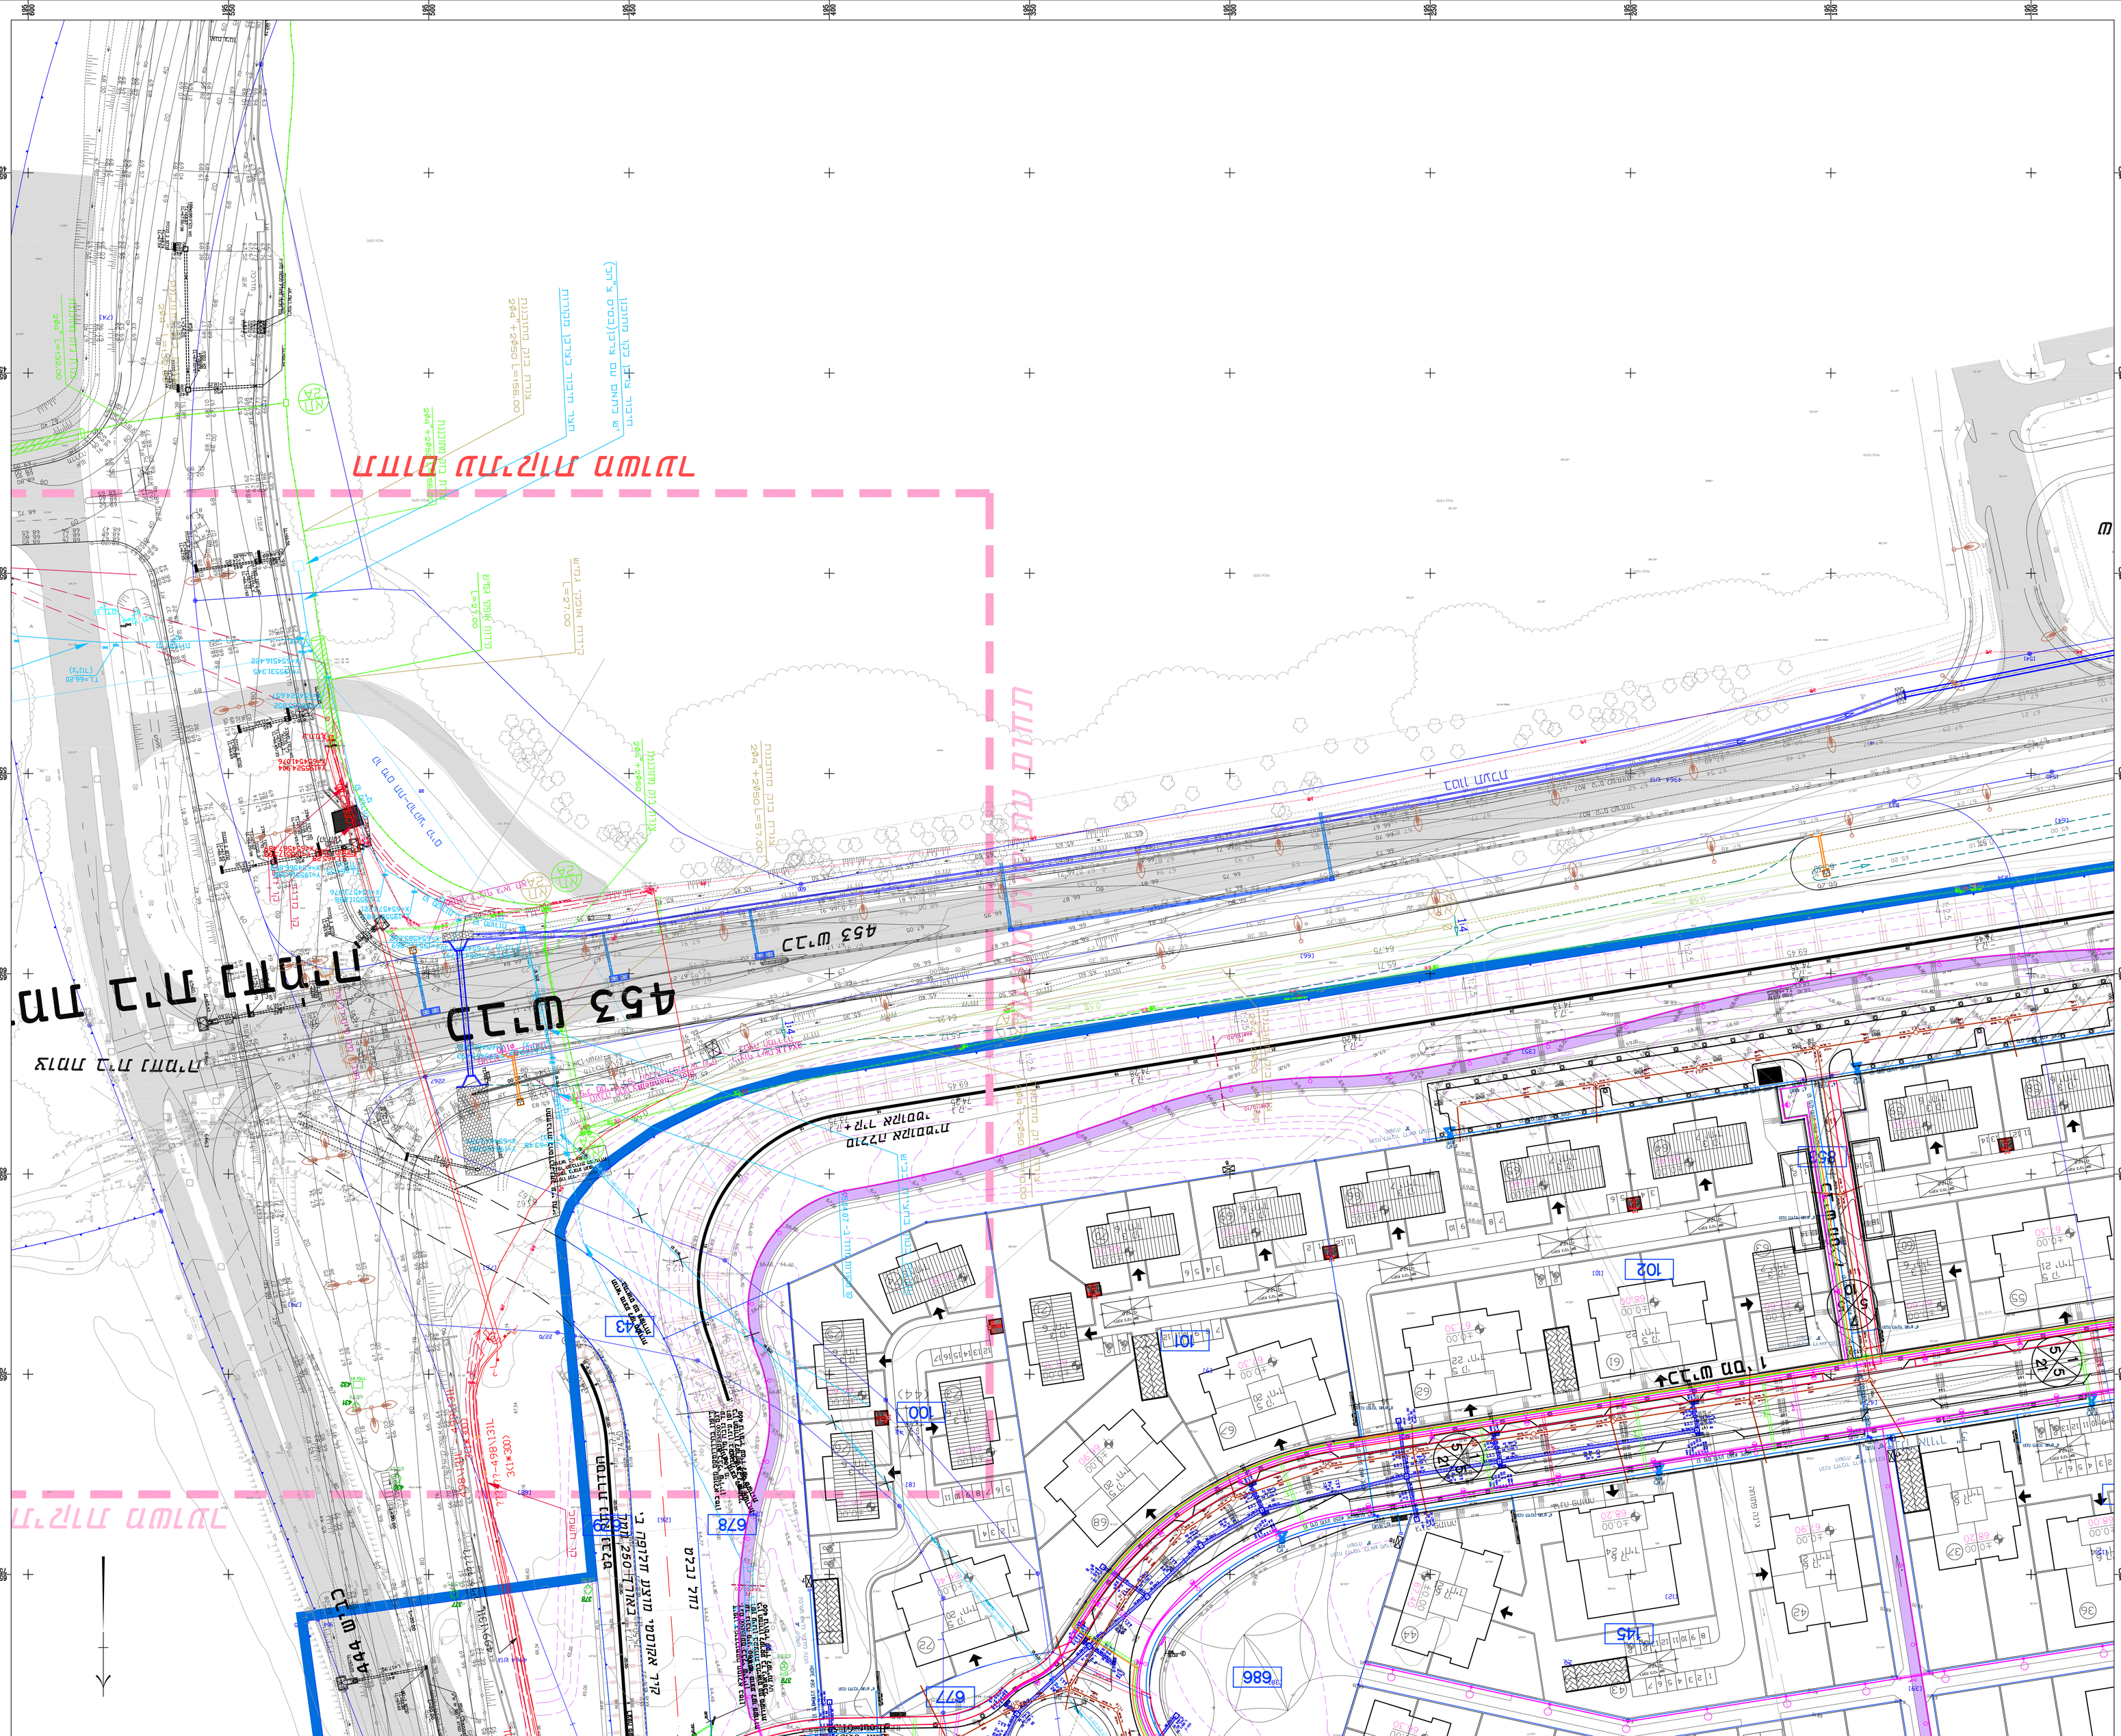
מתחם מגורים מתוכנן
453 מ"ר
453 מ"ר
444 מ"ר
מבנה מגורים מתוכנן
מבנה מגורים מתוכנן
מבנה מגורים מתוכנן