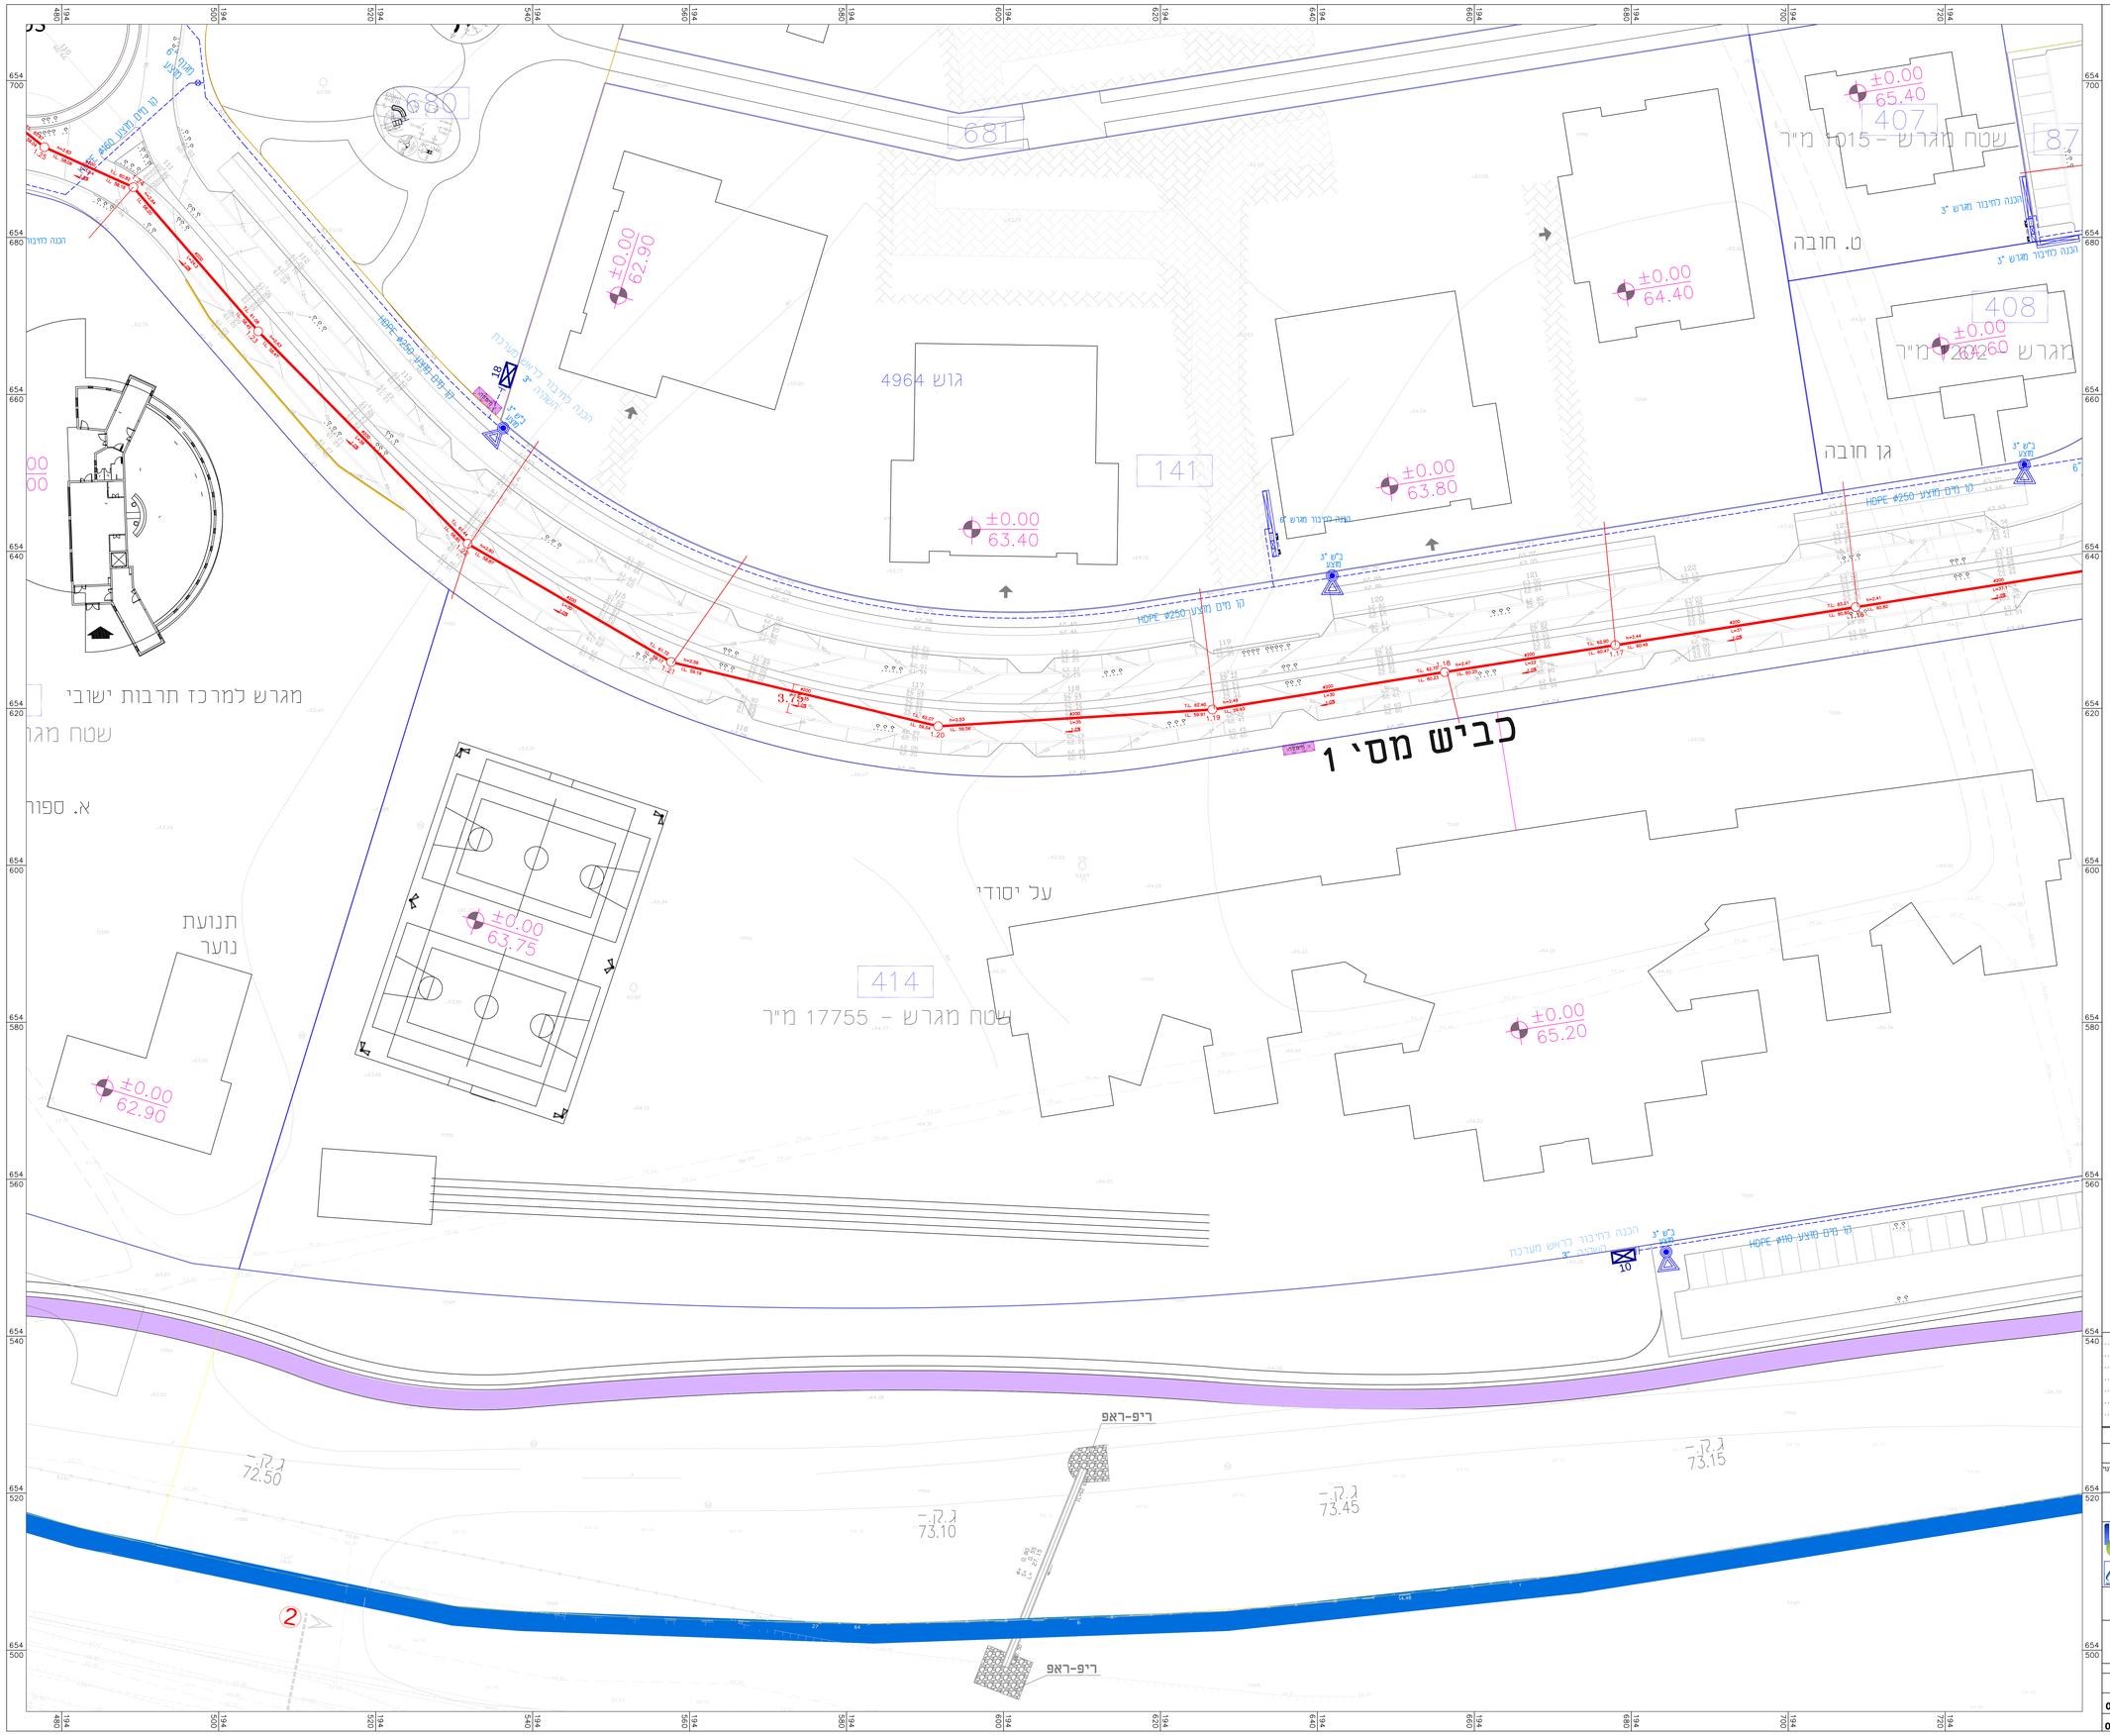

מקרא

מערכת מים קיימת
- שו מים קיים
- שו מים קיים לכיבוי
- שו מסתרת מים
- שו מסתרת מים לכיבוי
- מגוף מים

מערכת מים מוצעת
- שו מים מוצע
- ברז שריפה מוצע
- מגוף מוצע
- אוגנים אריך מוצע
- נמדיד ראשון שו מדידת מלוא ל" אגים בחשמלי
- שו מסתרת מלוא ל" אגים בחשמלי

מערכות ביוב

מערכת ביוב קיימת
- שו ביוב קיים
- שו ביוב קיים לכיבוי
- שרשת ביוב קיימת

מערכת ביוב מוצעת
- שו ביוב מוצע
- ריאל מרגל לכנרים
- מיכל רוכ שיבוש חוט
- מיכל תפיקה
- שרשת מוצעת

37				
38	34	31	28	25
39	35	32	29	26	23	22
36	33	30	27	24

מס'	מהות/נושא העדכון	תאריך	תכנן	אישר

שינויים בתכנית

לעיון ○	למכרז ●	לביצוע ○	מהדורה / שינוי	0
תאריך	תאריך 26.12.17	תאריך		

הזמן עבור:

החברה הכלכלית שוהם

ח.נ.ד מהנדסים יועצים ומתכננים (1980) בע"מ
תכנון אזרחיים, מים וסביבה
רח' ביבוי ישראל 7, בית אזרי, אז.ת. מדש פולין, נתניה 4250407
מיקוד דואר: ת.ד. 282 מדרשת בן-גוריון 8499000
Tel. +972-73-7963900 | hgm@hgm-eng.co.il
Fax. +972-9-8649805 | www.hgm-eng.co.il

שם המתכנן	שם המפקח
שכונה כאי	שוהם

נושא הרישום

מערכת מים וביוב מוצעת
תכנוניה 27

	תכנן	שרטט	בדק	אישר	קנה המידה
שם	יניב	יניב	חיתם	יש. בחזקה	1:250
חתימה					

שם הקובץ:	K:\PROJECTO\05041\primary design\05041-01.dwg
מספר הרישום	05041-27
מידות הגליון	1200X900
מספר הפרויקט	05041