תפוצה		
אדריכל		
אדריכל פנים		
מזמין		
יועץ מ.א.		
יועץ אינסטלציה		
קונסטרוקטור		
יועץ בטיחות		
משרדנו		

מקרא

עידכונים

שינוי מס'	תיאור השינוי	תאריך
.01	-	-
.02		
.03		
.04		
.05		
.06		
.07		

אריאל מלכה מהנדסים בע"מ
ייעוץ, תכנון ופיקוח מערכות חשמל
E-mail: ariel@arielmalka1.com
Fax : 09-7661394 Tel : 077-9300818 ; 050-8334399
אתר: www.arielmalka1.com

לעיון: ☒ למכרז: ☐ לביצוע: ☐

תאריך: 22.02.2022

שרטט: פלורה | תכנן: אריאל | ביקר: אריאל

פרוייקט מס': 503-5
שם הפרוייקט: שוהם
גשר מעל כביש 444

תוכנית מס': 001
תוכן הגיליון: תכנית תאורה פיתוח לגשר

מהדורה: 1 | גיליון מס': 1 | קנ"מ: 1:250

X:\שוהם 503\גשר מעל כביש 444 - 503-5\חשמל\תכנית חשמל לפיתוח\תכנית חשמל.DWG

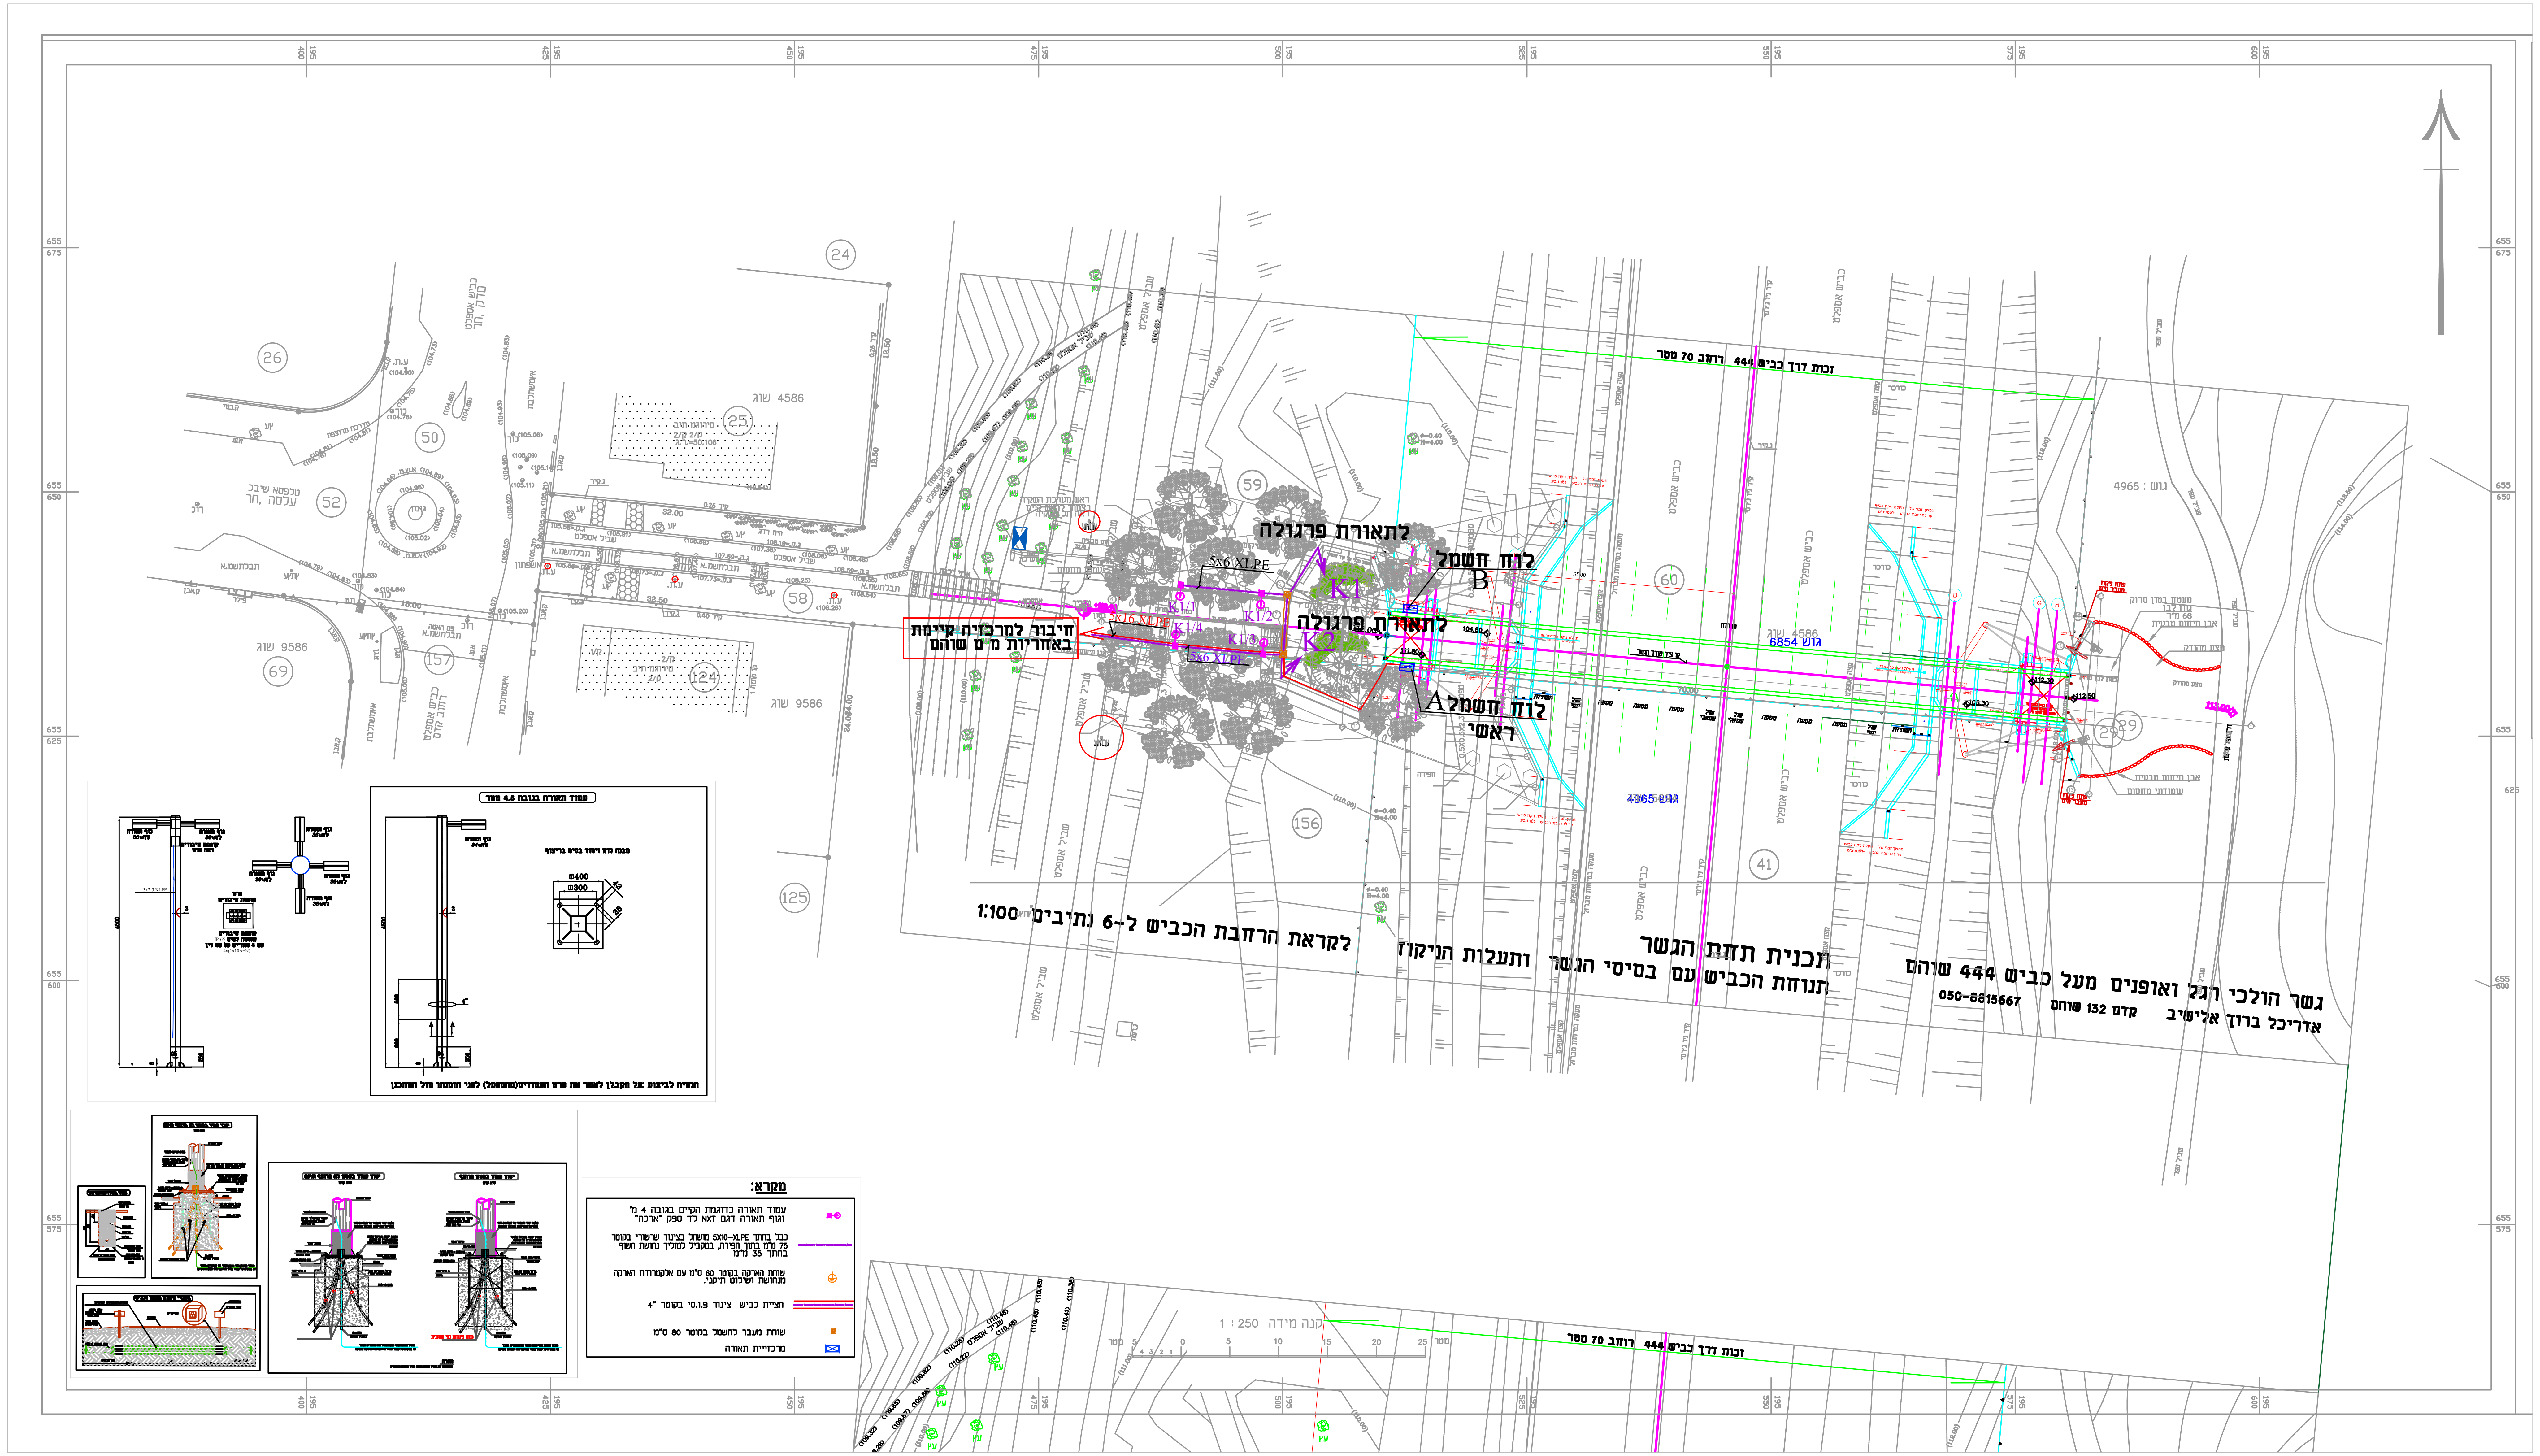
לתאורת פרגולה
לוח חשמל B
לתאורת פרגולה
לוח חשמל A ראשי
חיבור למרכזיה קיימת באחריות מ"מ שוהם
5x6 XLPE
5x16 XLPE
5x6 XLPE
K1
K2
K1/1
K1/2
K1/3
K1/4
גוש 4586
גוש 9586
גוש 4965
6854 גוש
קנה מידה 1 : 250
זכות דרך כביש 444 רוחב 70 מטר

לקראת הרחבת הכביש ל-6 נתיבים 1:100

תכנית תחת הגשר ותעלות הניקוז
תנוחת הכביש עם בסיסי הגשר

גשר הולכי רגל ואופנים מעל כביש 444 שוהם
אדריכל ברוך אלישיב קדם 132 שוהם 050-8815667

מקרא:

■-○	עמוד תאורה כדוגמת הקיים בגובה 4 מ' וגוף תאורה דגם NXT לד ספק "ארכה"
▬	כבל בחתך 5X10-XLPE מושחל בצינור שרשורי בקוטר 75 מ"מ בתוך חפירה, במקביל למוליך נחושת חשוף בחתך 35 מ"מ
⏚	שוחת הארקה בקוטר 60 ס"מ עם אלקטרודת הארקה מנחושת ושילוט תיקני.
═	חציית כביש צינור פ.ו.ס.י בקוטר "4
■	שוחת מעבר לחשמל בקוטר 80 ס"מ
☒	מרכזיית תאורה