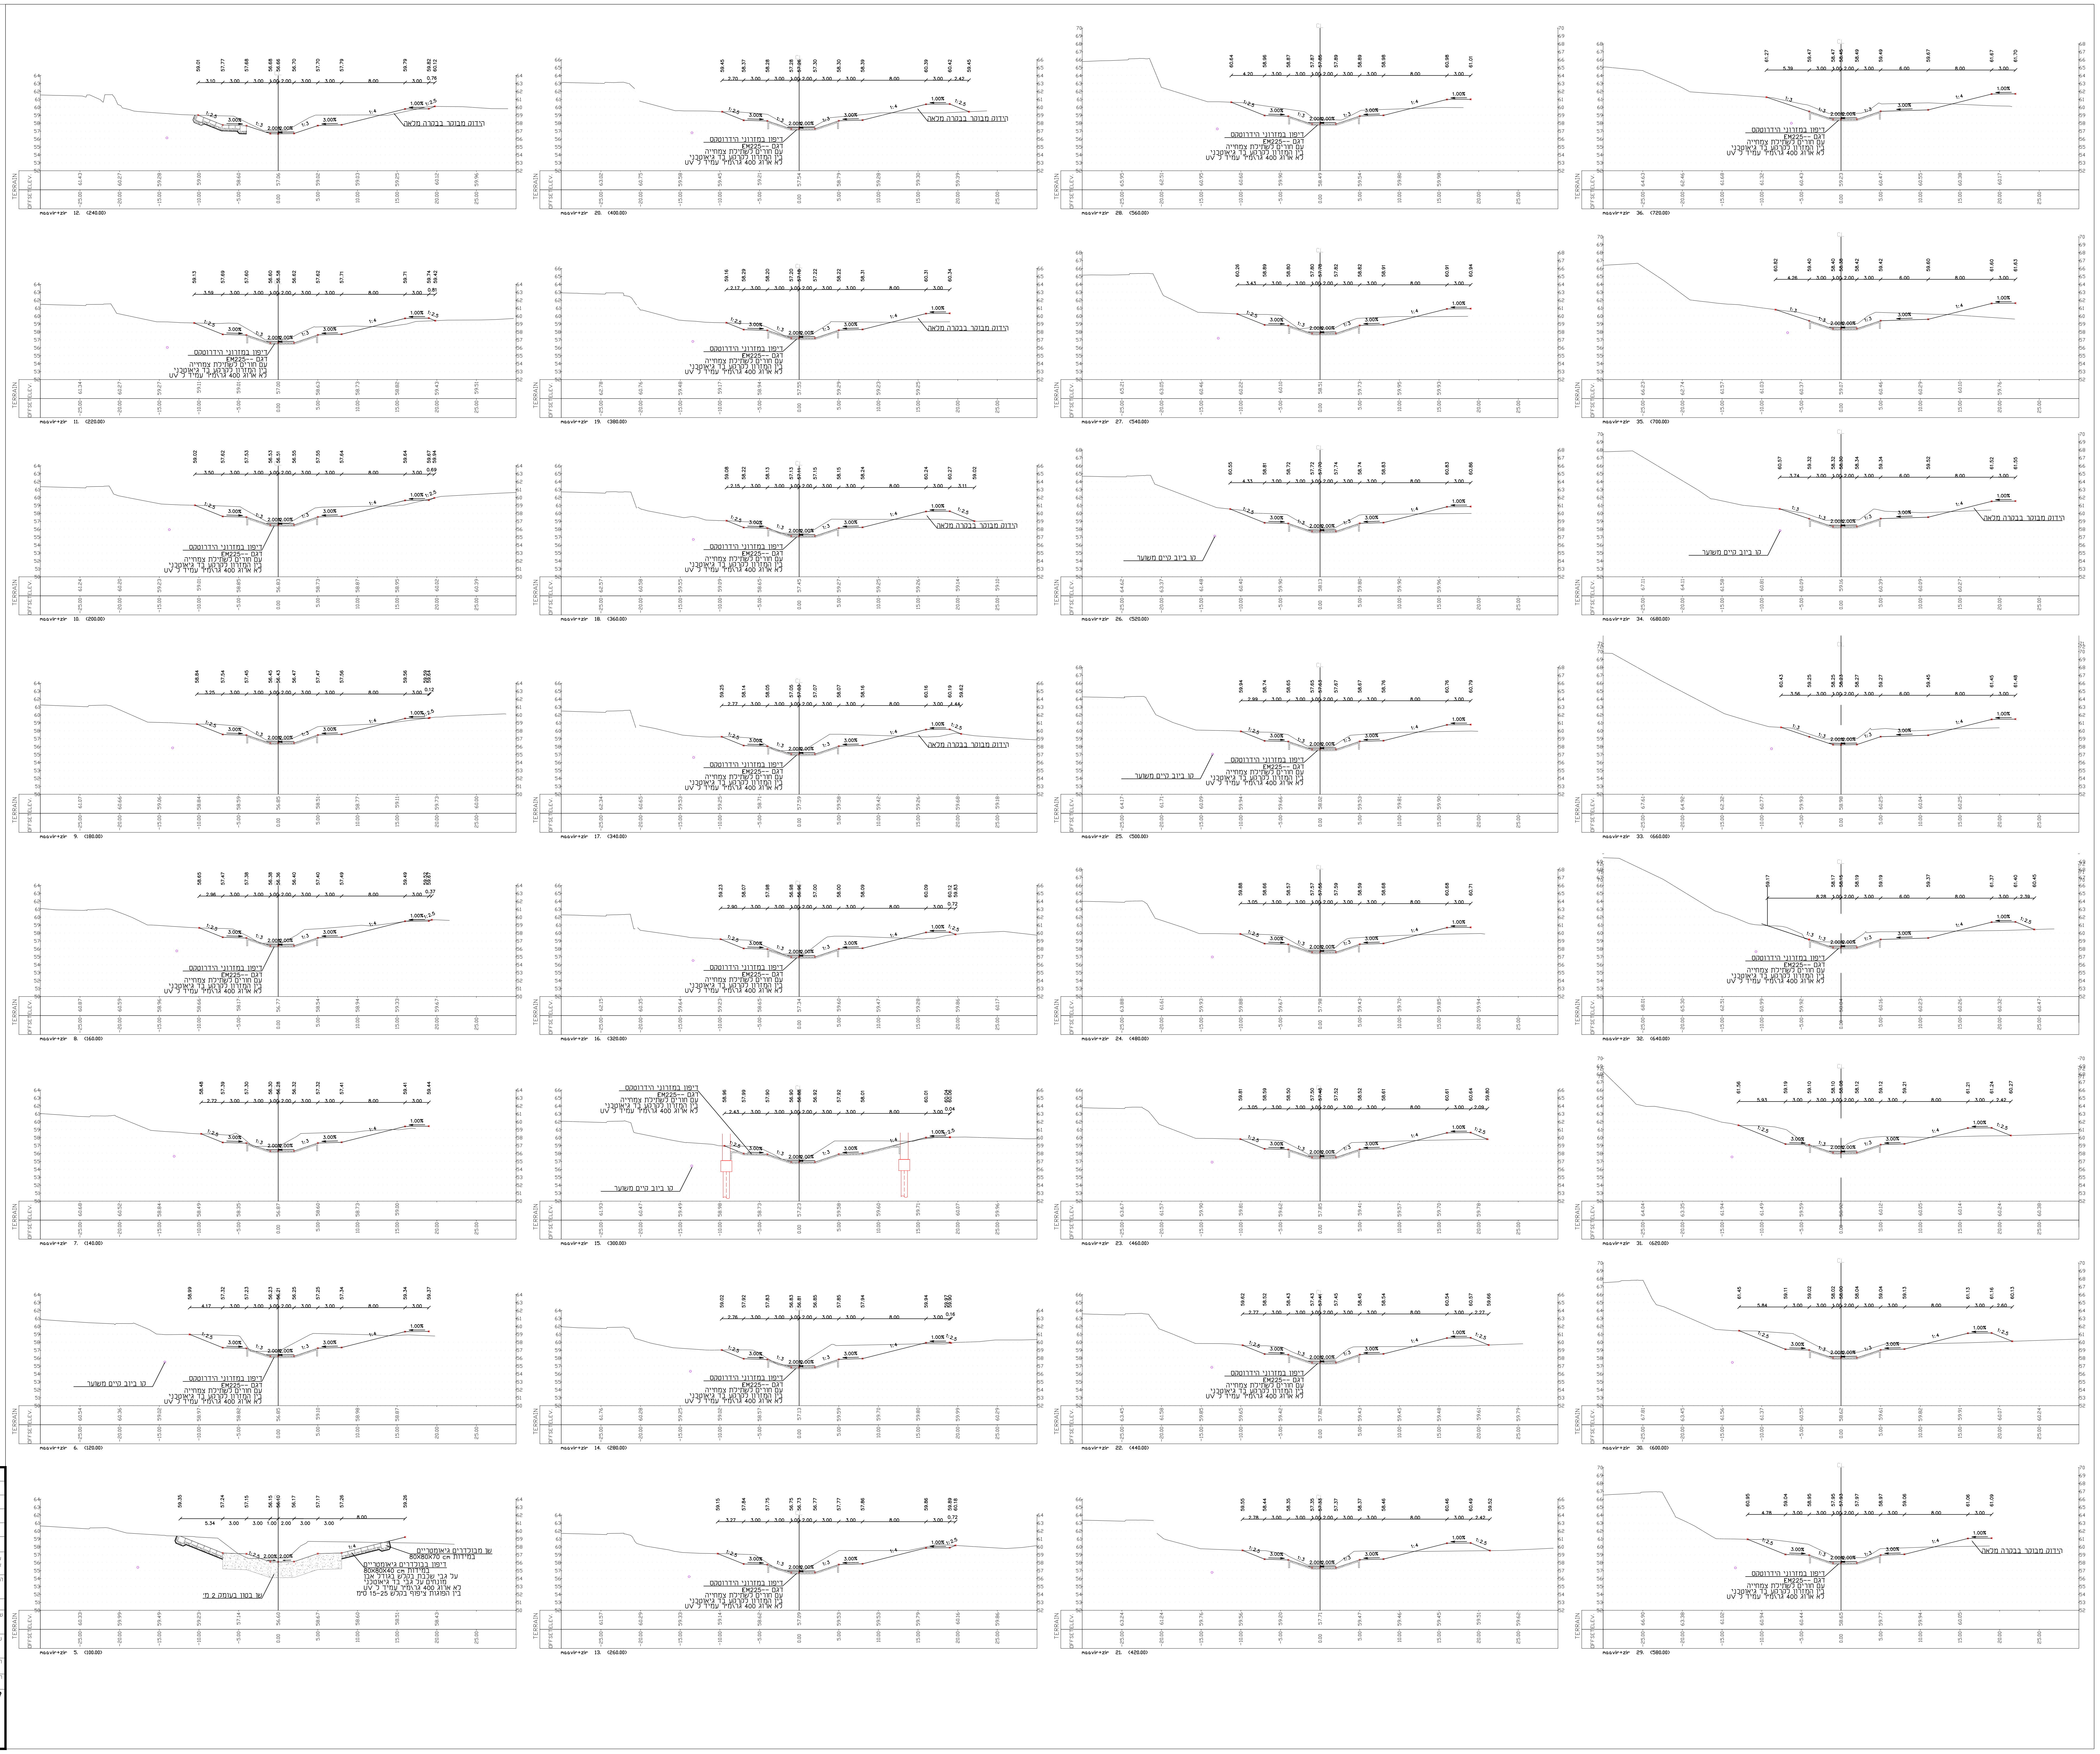

TERRAIN
OFFSETELEV.
maavir+zir 5. (100.00)
maavir+zir 6. (120.00)
קו ביוב קיים משוער
דיפון במזרוני הידרוטקס
דגם --EM225
עם חורים לשתילת צמחייה
בין המזרון לקרקע בד גיאוטכני
לא ארוג 400 גר\מ״ר עמיד ל UV
הדוק מבוזר בבררה מלאה
שן מבולדרים גיאומטריים
במידות 80X80X70 cm
דיפון בבולדרים גיאומטריים
במידות 80X80X40 cm
על גבי שכבת בקלש בגודל אבן
מונחים על גבי בד גיאוטכני
לא ארוג 400 גר\מ״ר עמיד ל UV
בין הפוגות ציפוף בקלש 15-25 ס״מ
שן בטון בעומק 2 מ׳
1:2.5
1:4
2.00%
3.00%
1.00%

xref

H CAD_DATA 5168-05-08

מס. No.	שינויים	תאריך DATE	שם המעדכן

על המבצע לבדוק את התכניות ולבקר את המידות לפני ביצוע. בכל מקרה של טעות, סתירה, או אי התאמה, עליו להודיע מיד למשרדו של המהנדס האחראי ולקבל הוראות בכתב לביצוע.

הוכן עבור
החברה הכלכלית לשוהם

○ לביצוע ○ לאישור ● למכרז ○ לעיון

שם הפרוייקט NAME :
שכונה כ״א שוהם
שיקום גדה צפונית

שם התכנית: TITLE:
חתכי רוחב להסדרת נחל בית עריף
גיליון מס׳ 1

תכנן: י.קוניצר
שרטט: י.קוניצר
ביקר: ח. אלגביש
אישר: ח. אלגביש

תכנית מס.: 5168—05
קנה מידה: 1:250
תאריך: 29.08.2017

LAVI NATIF ELGAVISH (2014) LTD.
לביא נטיף אלגביש (2014) בע״מ
WATER, SEWAGE, DRAINAGE, HYDROLOGI
הנדסת מים-ביוב-ניקוז-הידרולוגיה

ת.ד. 241 נשר 3665118
P.O.B 241 NESHER 3665118
TEL: 04-8325647 :טלפון
FAX: 04-8227101 :פקס

רח׳ השיקמה 3 א.ת. אזור 58001
HASHIKMA 3 ST, AZUR 58001
TEL: 03-5584505.6.7 :טלפון
FAX: 03-5584524 :פקס

מערכת ניהול איכות מאושרת ISO 9001:2008 מכון התקנים הישראלי

office@lavi-natif.co.il

C:\WORK\n\autocad work\5168\5168-05\5168-05.dwg 02/Jan/2018 - 21:13