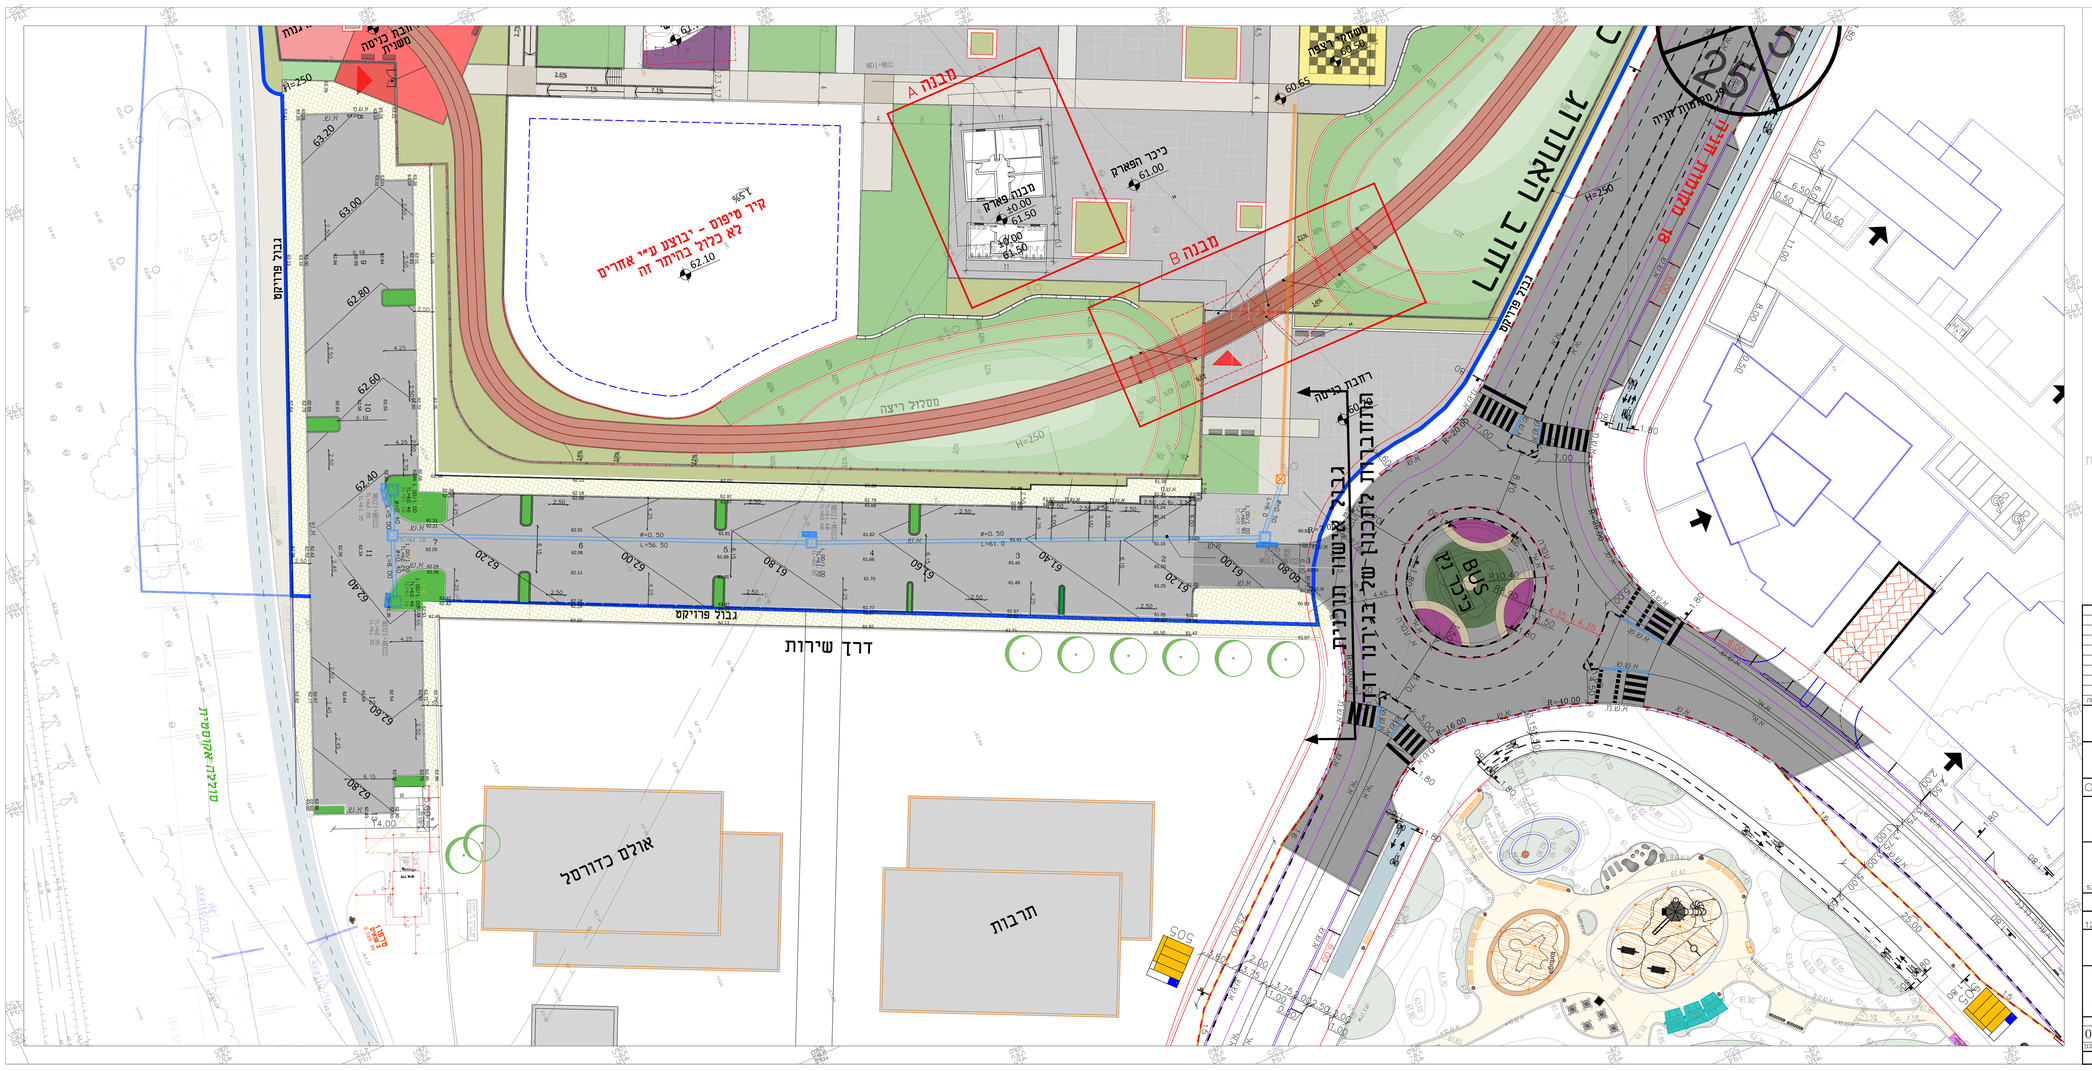
מבנה A
מבנה B
מבנה פארק
כיכר הפארק
קיר מיפוים - יבוצע ע"י אחרים
לא כלול בהיקף זה
מסלול ריצה
גבול פרויקט
דרך שירות
אולם כדורסל
תרבות
BUS
כיכר נב
רחבת כניסה
גבול אישור תוכנית
המחברת לתכנון של בגרנו דוד
מגרש חניה
מגרש חניה
מגרש חניה