
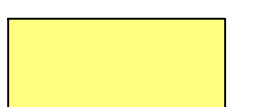



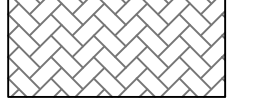
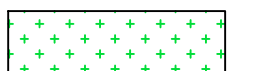
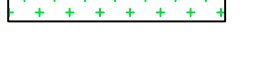


- מקרא :**
-  כביש קיים -
 -  מדרגה -
 -  שביל אפניים -
 -  אי-תנועה -
 -  כביש מורדף -
 -  תחיה מרוצפת -
 -  גינות -
 -  קו זכות הדרך -
 -  גבול תכנית (קו כחול) -

01 24/05/18 תוכנית תכנית
 מאת: []
 אישר: []

השלב: []
 תוכנית: []
 מפתח גליונות: []

דיפון במזרזני הידרוסטקס
 דגם EM500 עם כבלי שרף
 עם חוזרים לשתילת צמודי
 ירי המדרגה לקומה 10
 400 ג'ומי-ר עמיד לקרי

מפתח גליונות:




שדה

הרשם סביבה (נכ"מ)
דדאל
 רחוב יאיר יצחק 20 תל אביב 6109001
 03-52664441
 03-52664442

שכונה כ"א
 שוהם

שם התוכנית: תכנית תנועה וזניה גשר BR-03
 מטרז שררר

אשרת התכנית: []
 תכנית: []
 חררר: []
 תכנון: []
 שרר: []
 יורר: []
 תר: []
 1:250
 26260
 DEL-TR-SHOHAM_KA_GSHARIM-DD-135
 DEL-TR-SHOHAM_KA_GSHARIM-DD-135-00

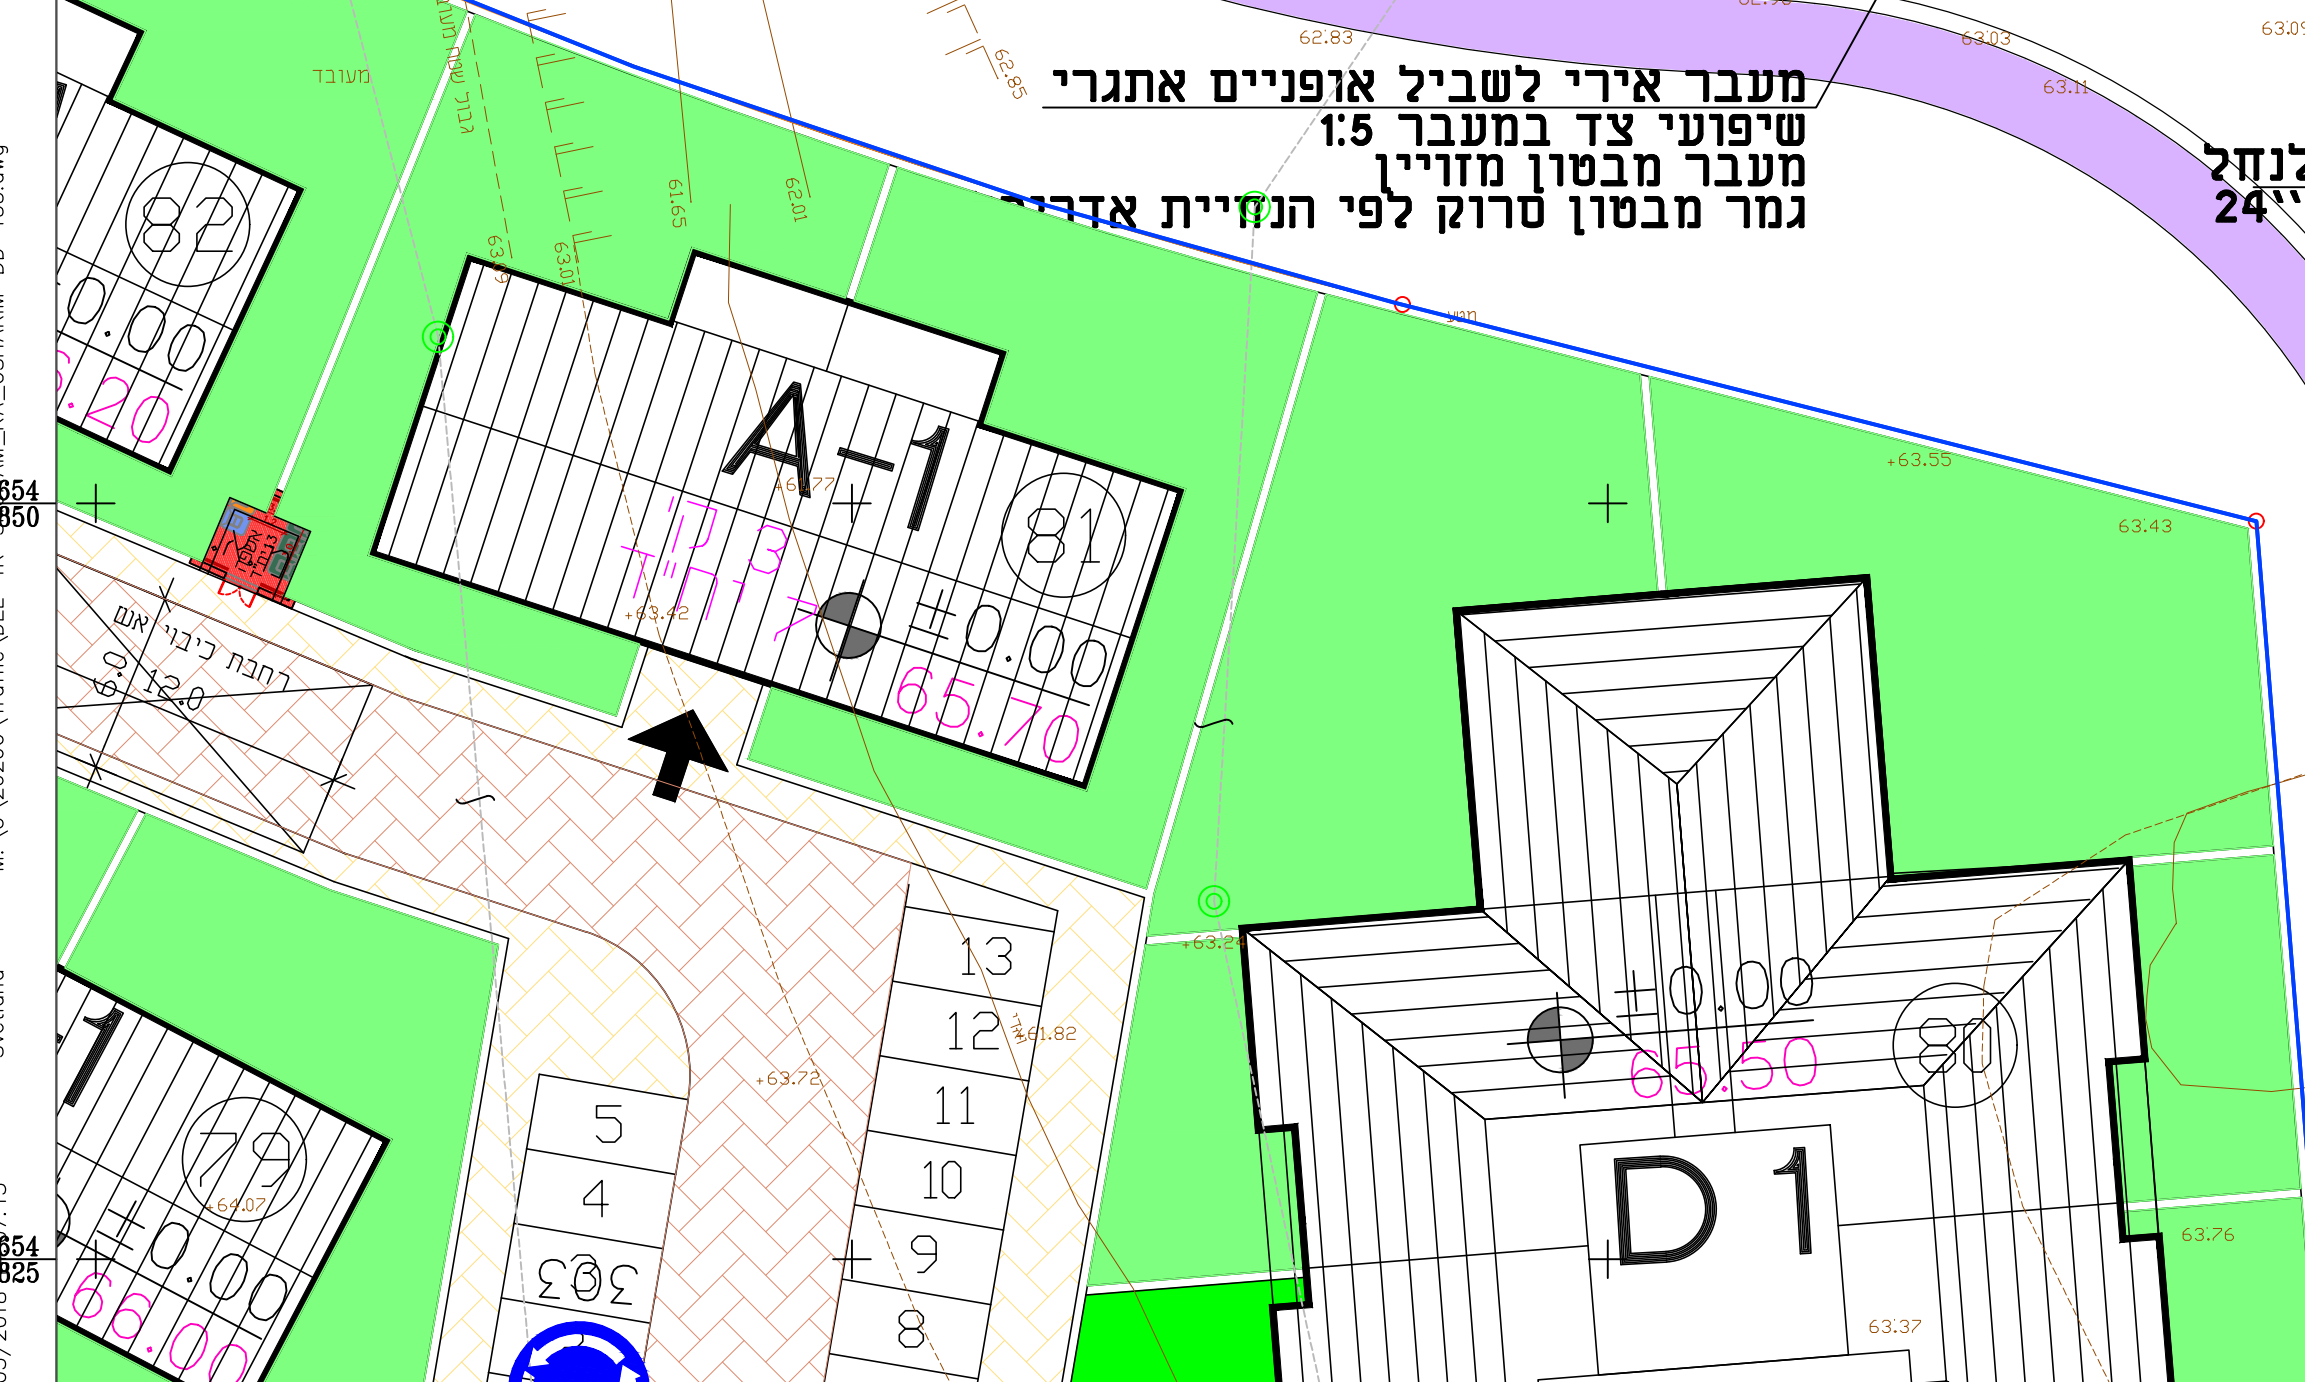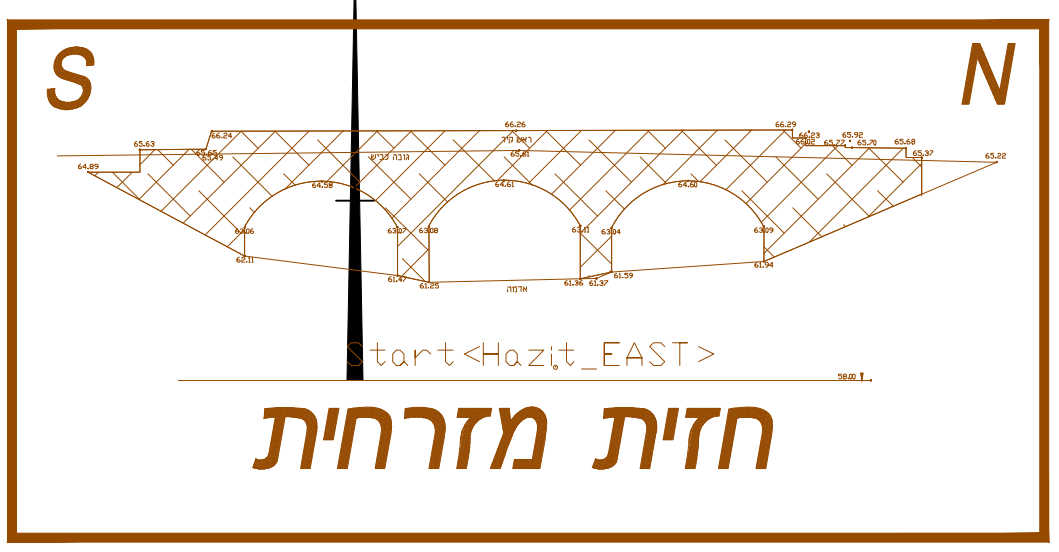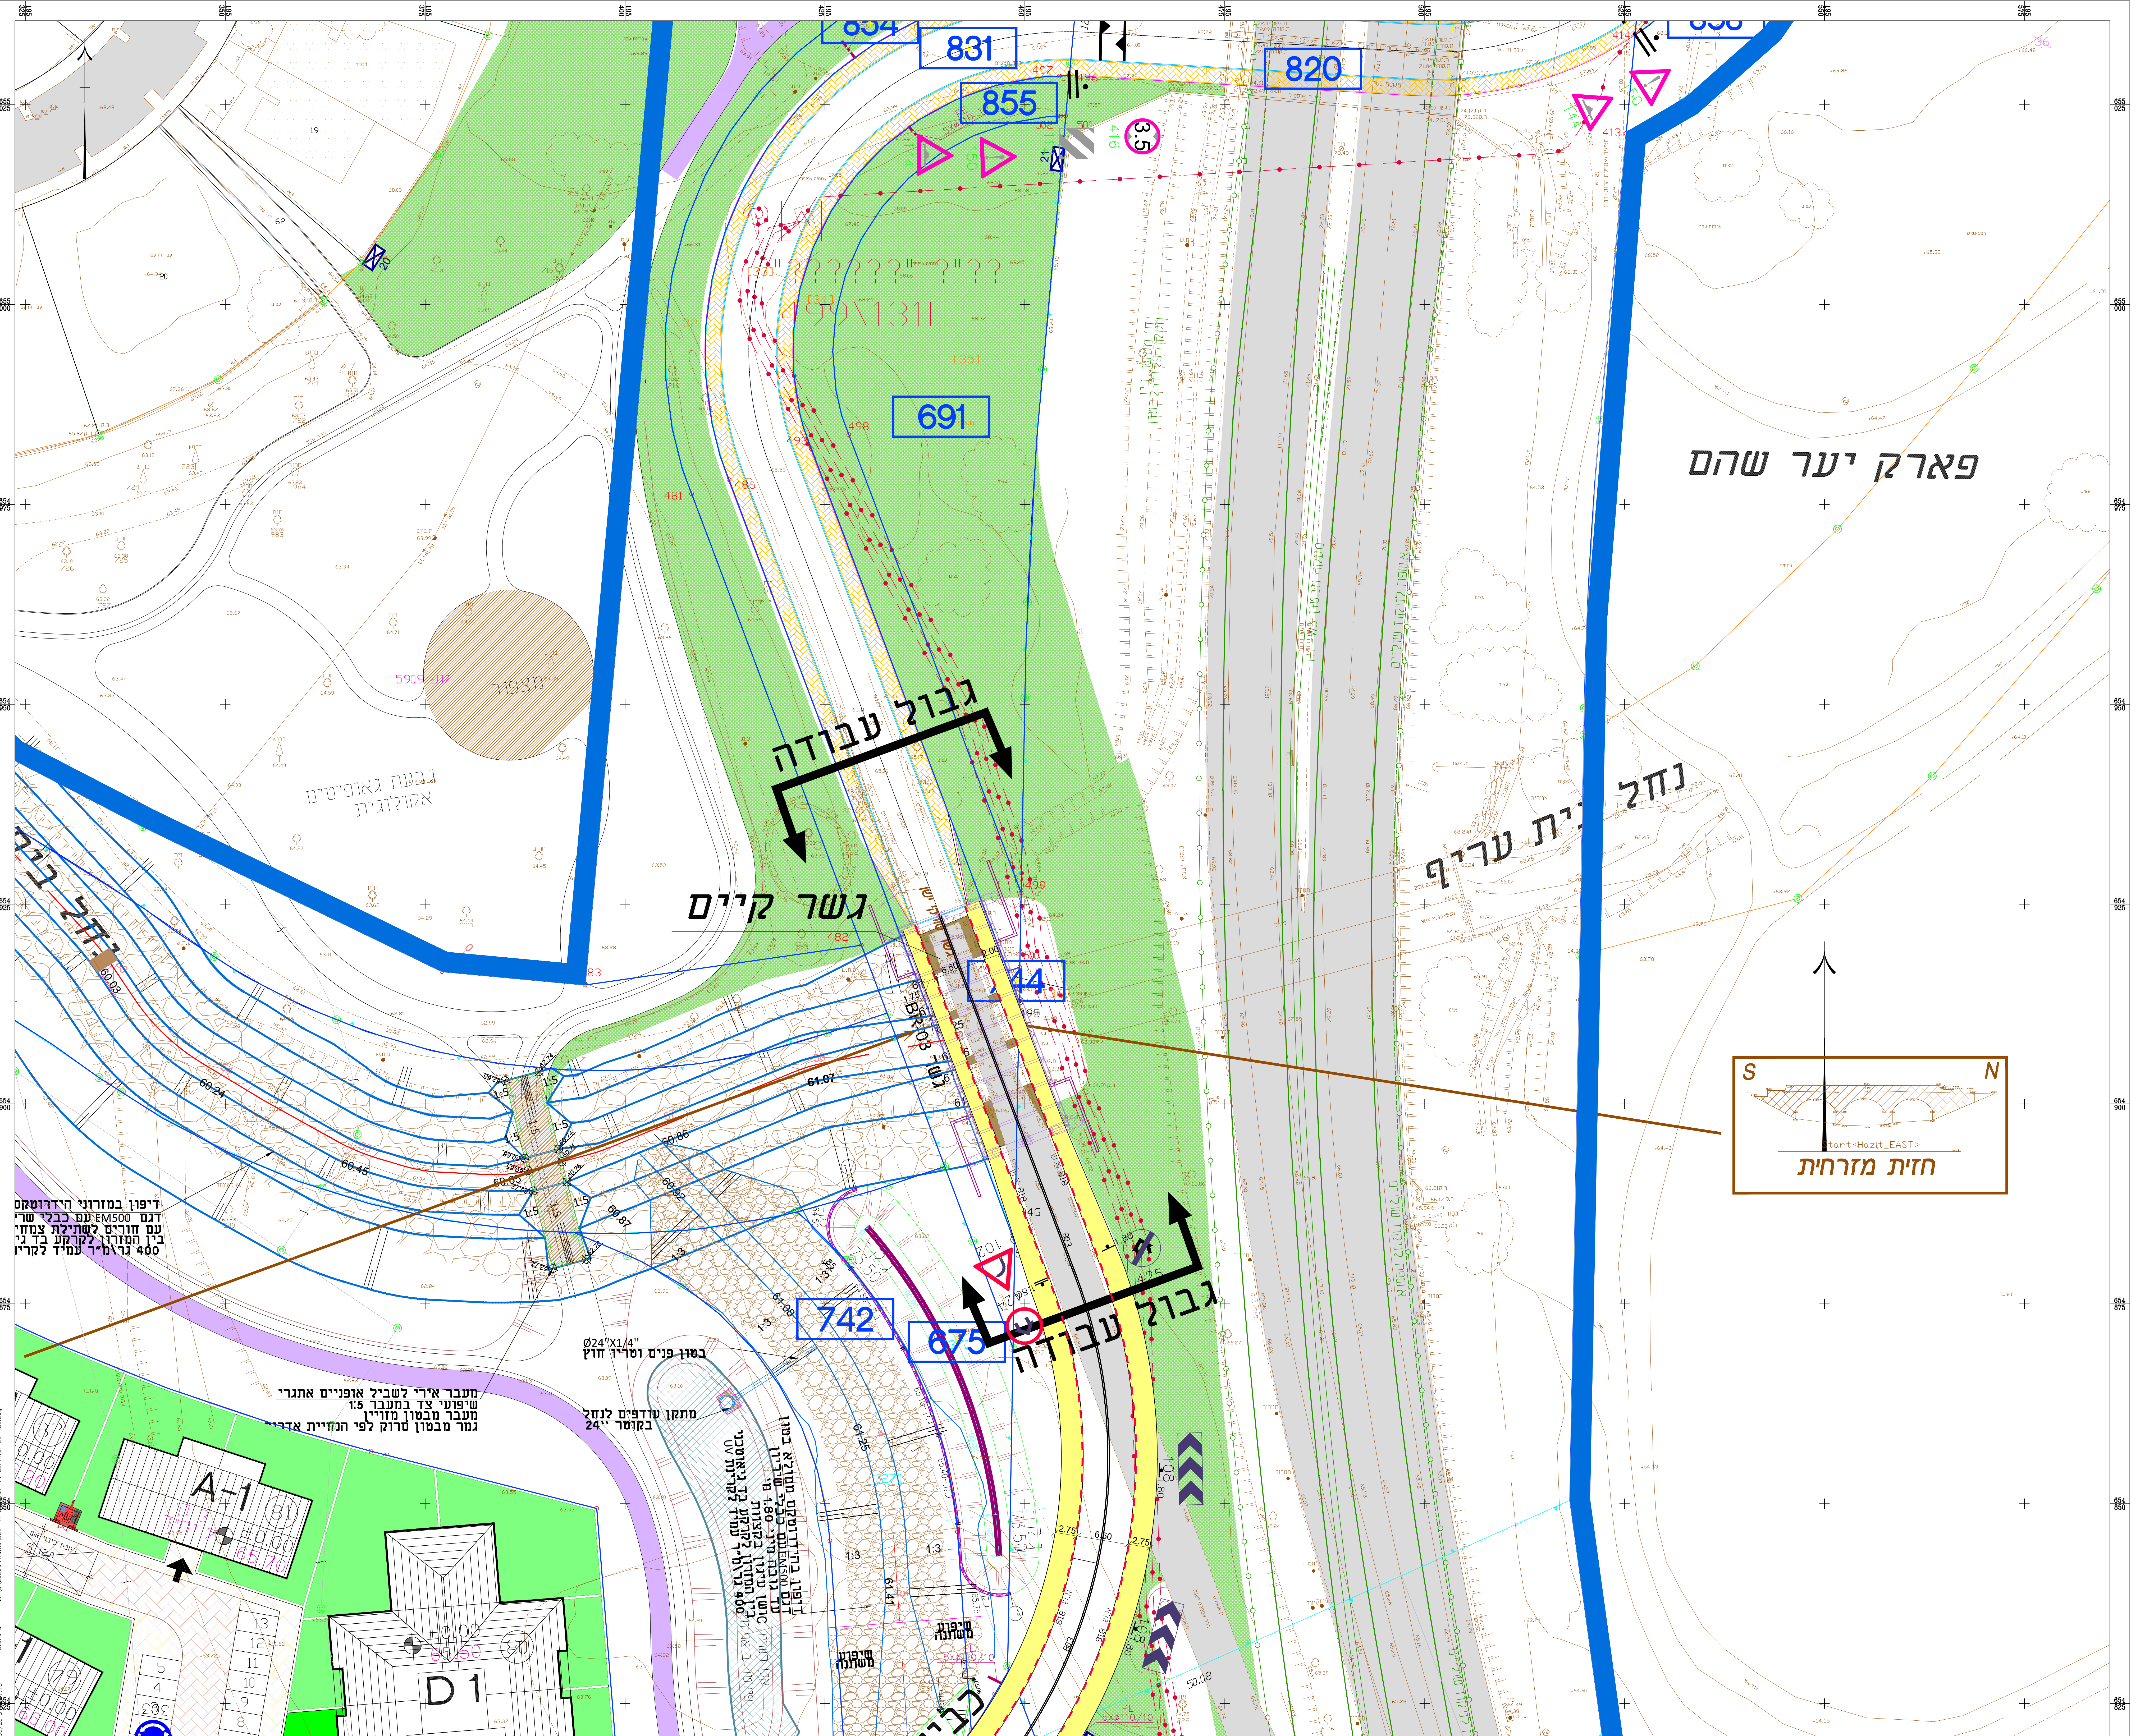

מעבר ארז לשביל אופניים אתגרר
 שיפוני צד במגבר 1.5
 מעבר מבטון מזויר
 גמר מבטון טרוק לפי הנחייית אדרר

בסגן פניס וטררר חוק
 024"1/4"

מתקן עודפריס לנחל
 בקוטר 24"

דיפון בהדרוסטקס קטורר
 דגם EM500 עם כבלי שרר
 עם חוזרים לשתילת צמודי
 ירי המדרגה לקומה 10
 400 ג'ומי-ר עמיד לקרי