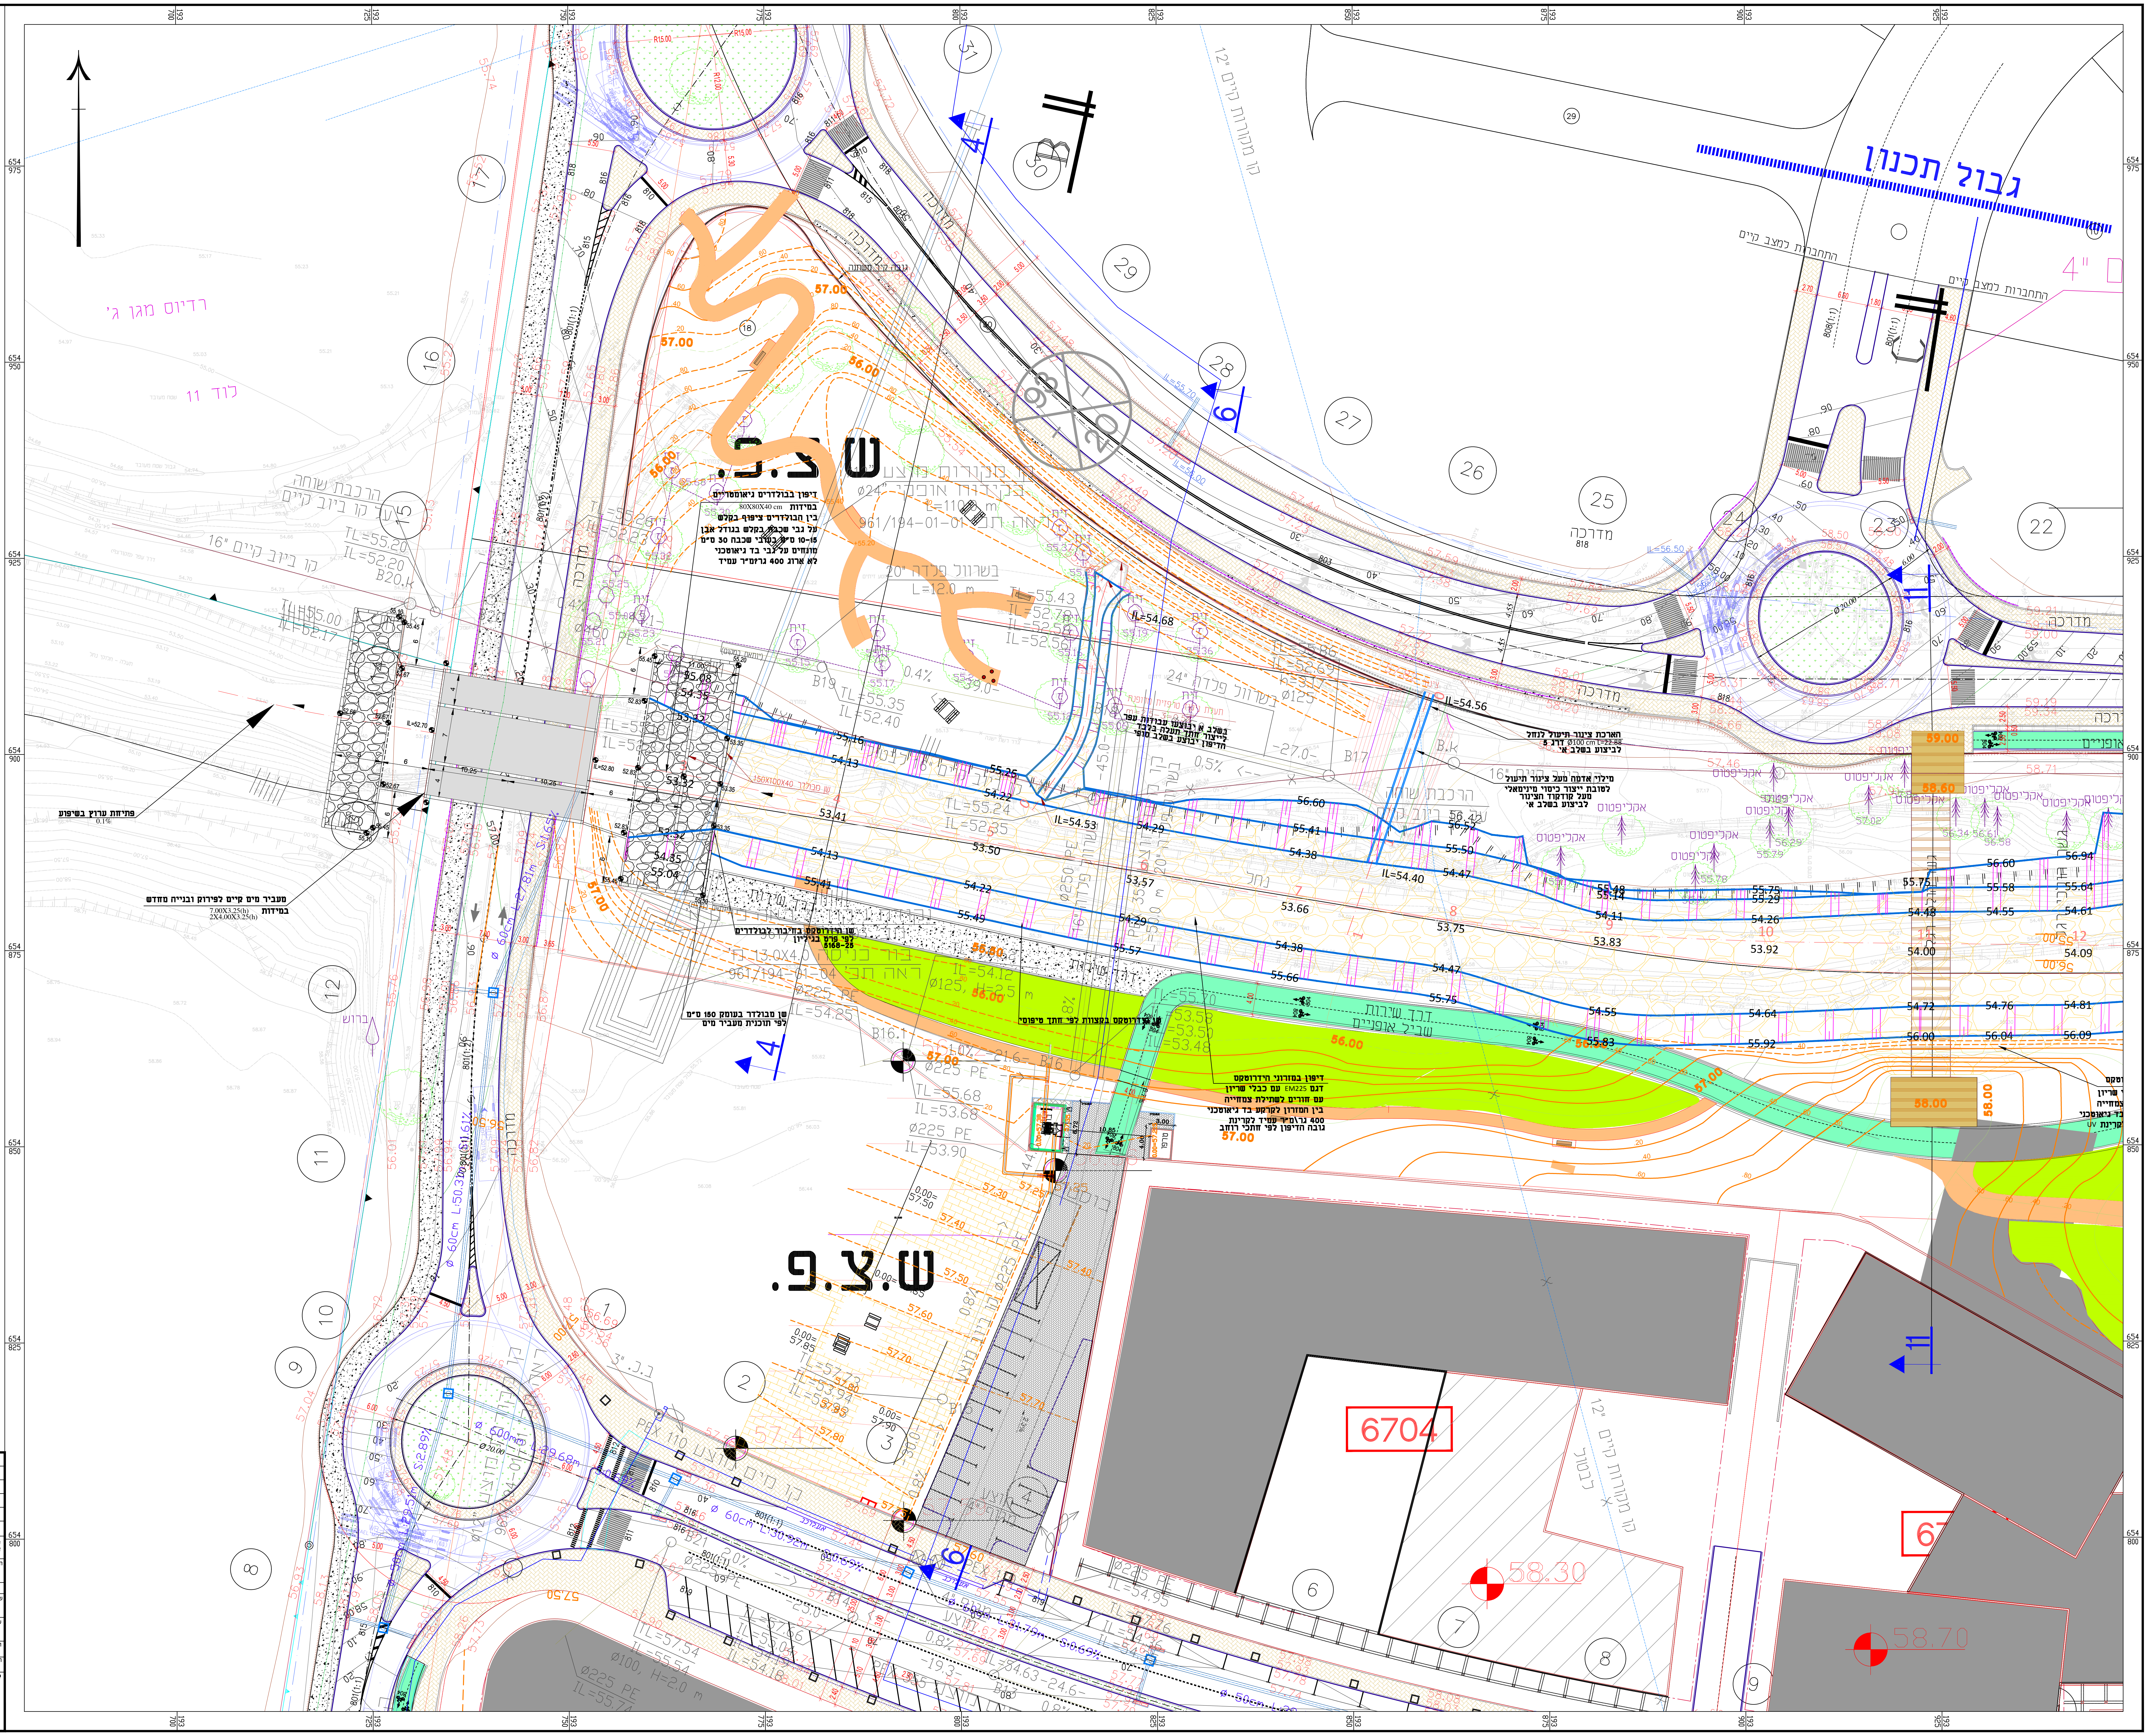
גבול תכנון
ש.צ.פ.
ש.צ.פ.
רדיוס מגן ג'
דרך 11
דיפון בבולדרים גיאומטריים
במידות 80X80X40 cm
בין הבולדרים ציפוף בקלש
על גבי שכבת בקלש בגודל אבן
10-15 ס"מ בעובי שכבה 30 ס"מ
מונחים על גבי בד גיאוטכני
לא ארוג 400 גרמ/מ"ר עמיד
קו מקורות מוצע ⌀24" בקידוח אופקי L=110.0 m
ראה תכנית 961/194-01-01
בשרוול פלדה 20" L=12.0 m
דיפון במזרוני הידרוטקס
דגם EM225 עם כבלי שריון
עם חורים לשתילת צמחייה
בין המזרון לקרקע בד גיאוטכני
400 גר\מ"ר עמיד לקרינת
גובה הדיפון לפי חתכי רוחב
קו הידרוטקס בקצוות לפי חתך טיפוסי
דרך שירות
דרך שירות אופניים
מדרכה
אקליפטוס
זית
57.00
56.00
6704
58.30
58.70

שלבי ביצוע

שלב א:
ביצוע דיפון בנחל בין חתכים 31-21
וכן דיפון בכניסה לצינור ניקוז באזור אומנות הגשר
הנחל בין חתכים 0-21 ביצוע עבודות עפר בלבד ללא דיפון

שלב סופי:
ביצוע דיפון בנחל בין 0-21
וכן דיפון תעלה צדית
ממעביר מים קיים בחתך

מע"ר שוהם
③ ② ①
שכונה כ"א

H CAD_DATA 5168-21-23

מס. No.	שינויים	תאריך DATE	שם המעדכן

על המבצע לבדוק את התכניות ולבקר את המידות לפני ביצוע. בכל מקרה של טעות, סתירה, או אי התאמה, עליו להודיע מיד למשרדו של המהנדס האחראי ולקבל הוראות בכתב לביצוע.

הוכן עבור
החברה הכלכלית לשוהם

○ לביצוע ○ לאישור ● למכרז ○ לעיון

שם הפרוייקט NAME : מע"ר שוהם

שם התכנית: TITLE:
תנוחה מס' 3
על רקע הסדרת הנחלים

תכנן: י.קוניצר
שרטט: י.קוניצר
ביקר: ח. אלגביש
אישר: ח. אלגביש

תכנית מס. 5168-23
קנה מידה 1:250
תאריך 30.11.2018

לביא נטיף אלגביש (2014) בע"מ
הנדסת מים-ביוב-ניקוז-הידרולוגיה
רח' השיקמה 3 א.ת. אזור 58001
HASHIKMA 3 ST, AZUR 58001
טלפון: TEL: 03-5584505.6.7
פקס: FAX: 03-5584524

LAVI NATIF ELGAVISH (2014) LTD.
WATER, SEWAGE, DRAINAGE, HYDROLOGI
ת.ד. 241 נשר 3665118
P.O.B 241 NESHER 3665118
טלפון: TEL: 04-8325647
פקס: FAX: 04-8227101

office@lavi-natif.co.il

C:\WORK\n\autocad work\5168\5168-21-23\5168-21-23.dwg 30/Nov/2018 - 10:59