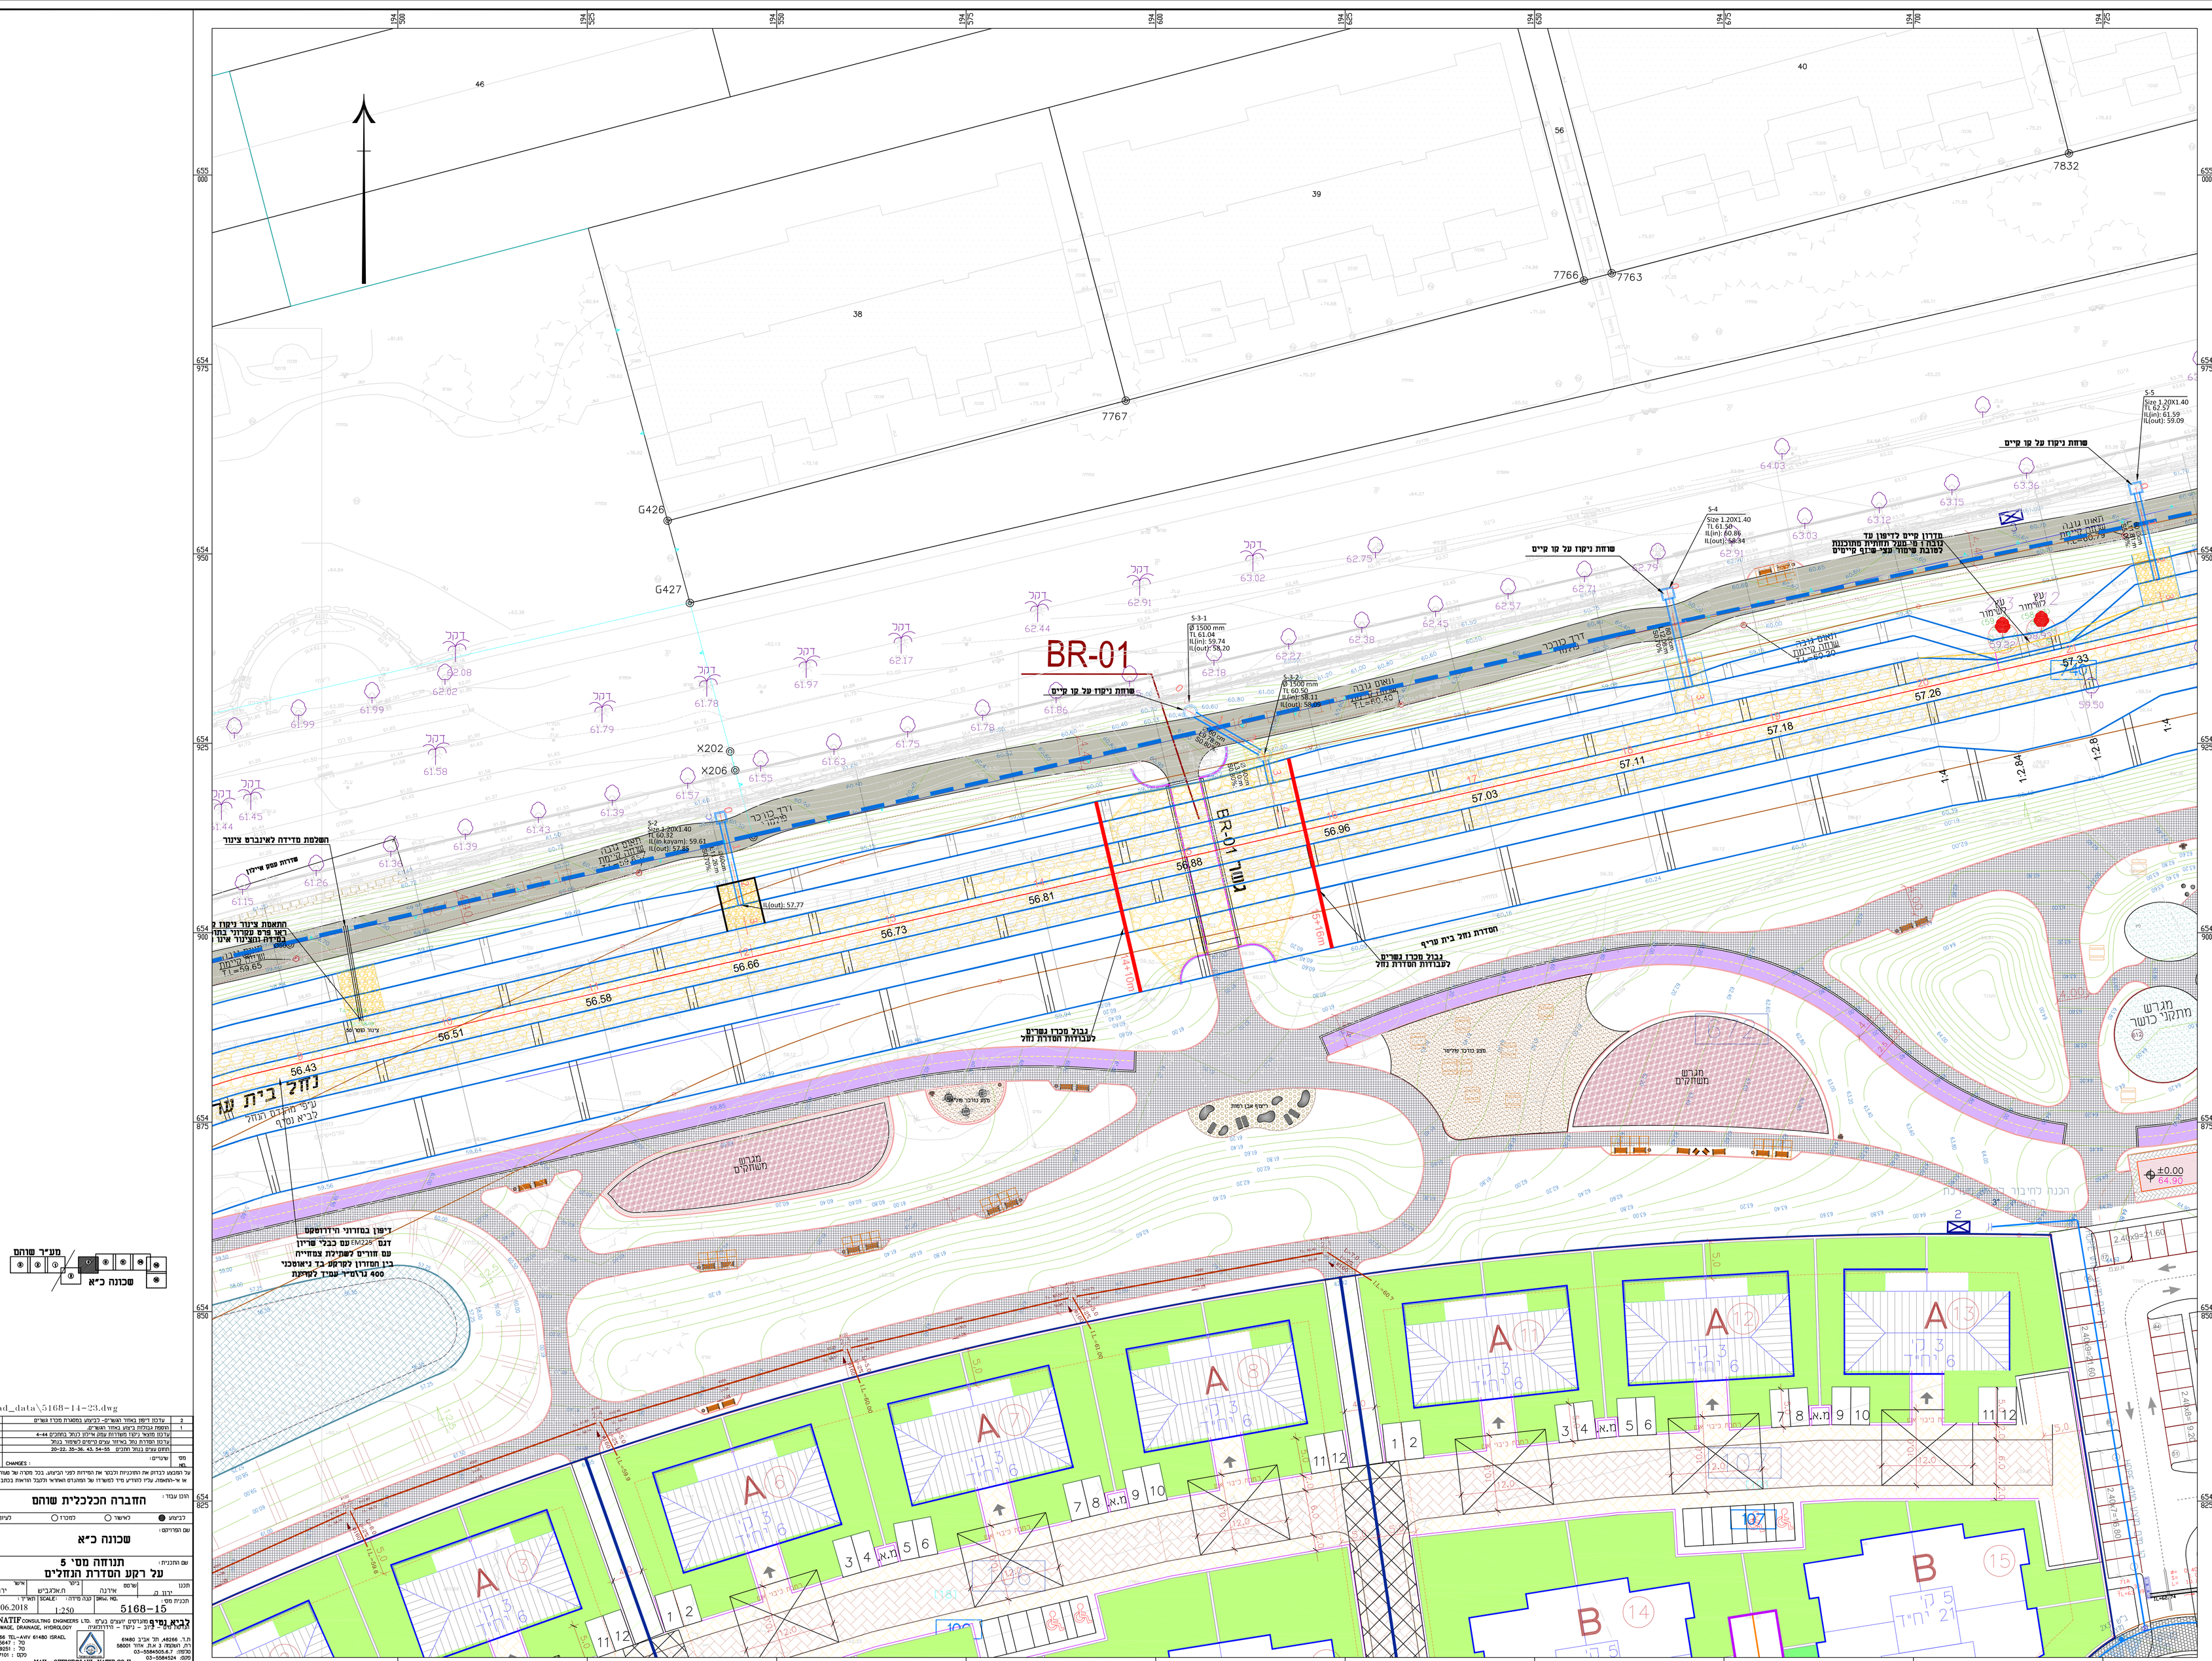
BR-01
שרוחת ניקוז על קו קיים
S-3-1
Ø 1500 mm
TL 61.04
IL(in): 59.74
IL(out): 58.20
S-3-2
Ø 1500 mm
TL 60.50
IL(in): 58.11
IL(out): 58.05
S-4
Size 1.20X1.40
TL 61.50
IL(in): 60.86
IL(out): 58.34
S-5
Size 1.20X1.40
TL 62.57
IL(in): 61.59
IL(out): 59.09
S-2
Size 1.20X1.40
TL 60.32
IL(in kavam): 59.61
IL(out): 57.86
IL(out): 57.77
דרך סוכר
דרך בורכא
נחל כ"ת עה
מגרש מתוקנים
מגרש מתוקנים
מתקני כושר
מגרש מתוקנים
מבנה נוהל עליסו
מבנה נוהל עליסו
ריהוט אבן רחמה
נבנול מכרז נשרים לעבודות חסדרת נחל
נבנול מכרז נשרים לעבודות חסדרת נחל
חסדרת נחל בית עריף
מדרון קיים לדיפון עד גובה 1 מ' מעל תחתית מתוכננת לתובת שיפוד עפי שיב קיימים
ראוה גובה
ראוה גובה
ראוה גובה שוחה קיימת T.L=60.20
ראוה גובה T.L=60.45
עץ לשימור
עץ לשימור
עץ לשימור