

עמוד משטר  
עמוד מחסר  
עמוד מחסיר  
חצו מקומי

תאריך	מס' התאריך
00.00.00	0
00.00.00	0
00.00.00	0
00.00.00	0
00.00.00	0
00.00.00	0
00.00.00	0
00.00.00	0
00.00.00	0

מס' התאריך	מס' התאריך
00.00.00	0
00.00.00	0
00.00.00	0
00.00.00	0
00.00.00	0
00.00.00	0
00.00.00	0
00.00.00	0
00.00.00	0
00.00.00	0



### מנער שהם

החברת הכלכלית שהם

אדיניכית K.S.M

קיד ד'פון כביש 94 תנועה  
MAR\_SHOHAM-RW1-GM  
מספר התכנית RAE-MAR\_SHOHAM-BC1-7007  
תאריך עדכון 22.11.18

**רוקח & אשכנזי**  
מתנדבים ייעוץ בתימ  
רח' ברוכא 52 ת"ד  
E-mail: RAERA-ENG.COM  
טל: 03-6994427 03-6995808  
WWW.RA-ENG.COM

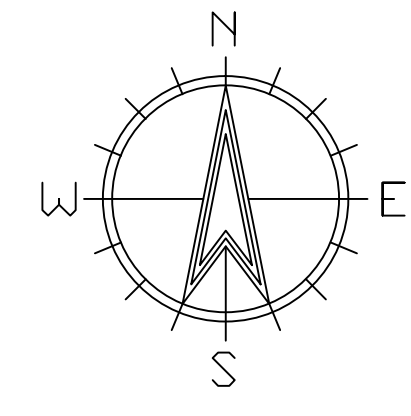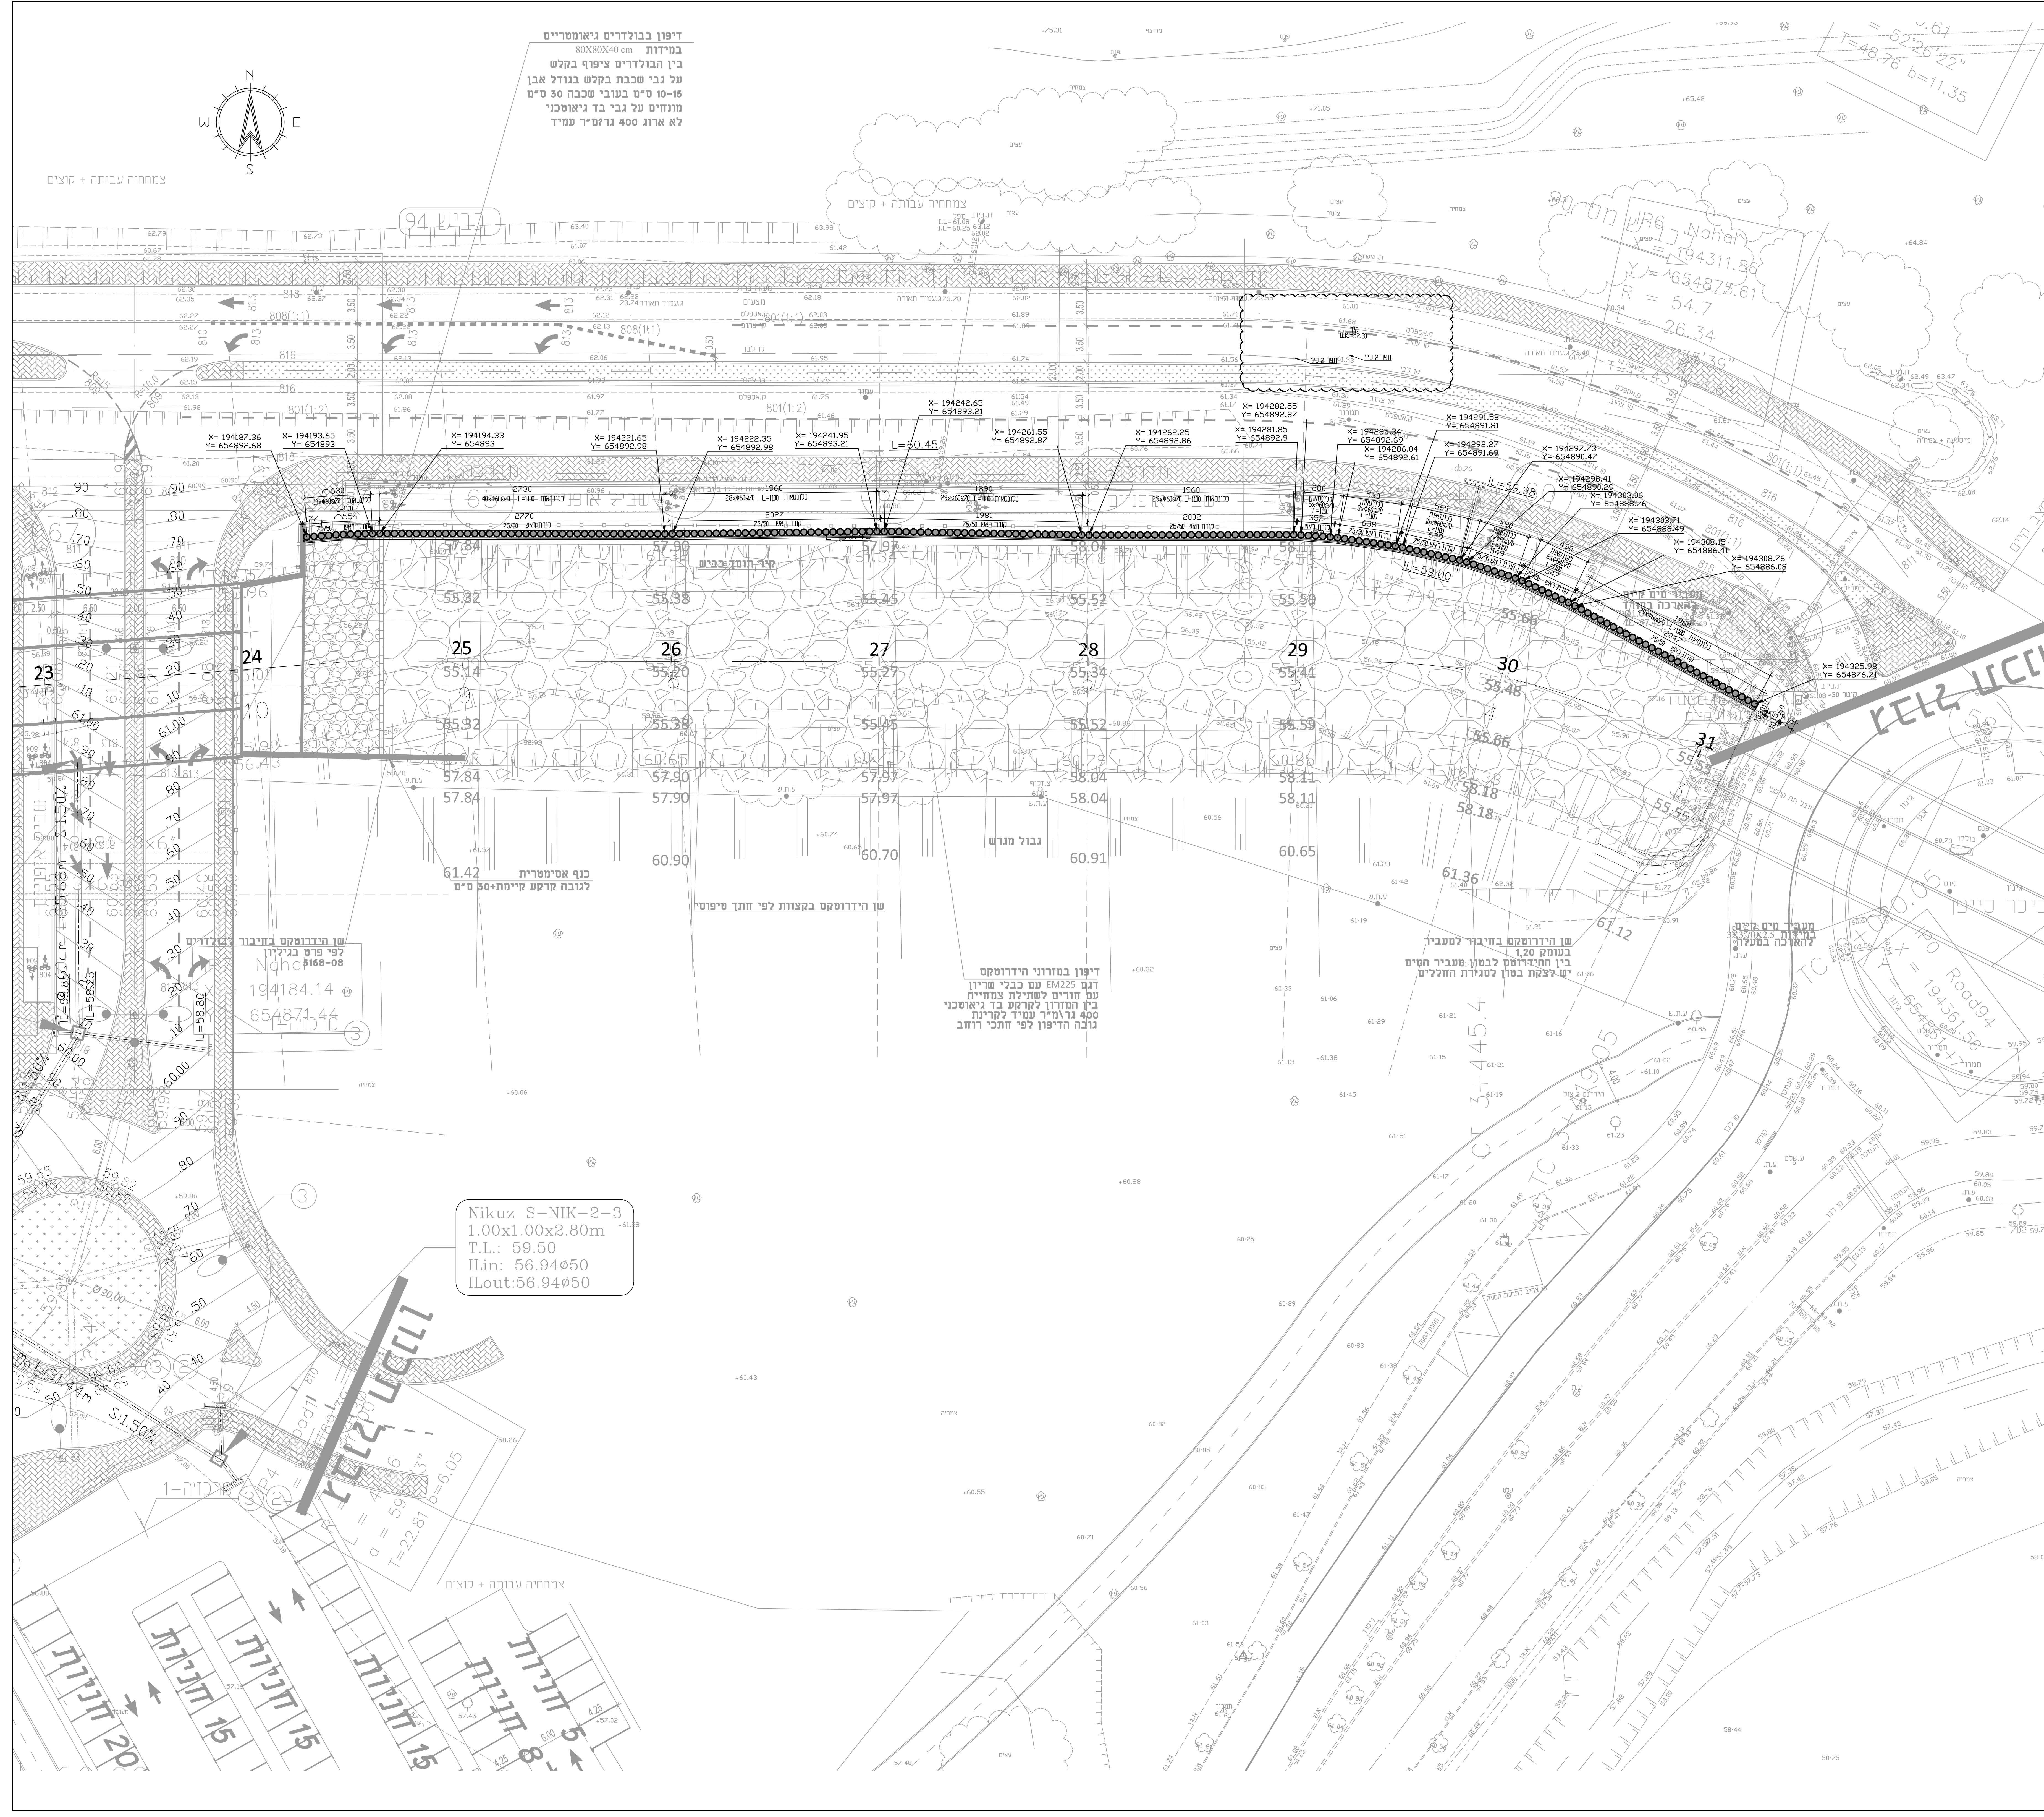

ד'פון במונדרם ג'אומטריים  
80X80X40 cm  
בין הונולדרים צ'פוף בקלים  
על נבי שכבת בקלם בונול אבו  
10-15 ס'ים בעובי שכבת 30 ס'ים  
מונדרים על נבי בד ג'אומטרי  
לא ארוג 400 גרוסיר עמיד

Nikuz S-NIK-2-3  
1.00x1.00x2.80m  
T.L.: 59.50  
Ilin: 56.94φ50  
IOut:56.94φ50

ד'פון במונדרם הידרוסקס  
דגם EM225 עם כבלי שרידון  
עם חורים לשתילת צמחייה  
בין חורוני לקרקע בד ג'אומטרי  
400 גרוסיר עמיד לקרינת  
גובה ה'פון לפי חזקי רוחב

צמחיה עבותה + קוצים

צמחיה עבותה + קוצים

צמחיה עבותה + קוצים