


מתונים הידראוליים:

i=0.4%		i=0.3%		n=0.033	
h[m]	V[m/sec]	h[m]	V[m/sec]	Q[m ³ /sec]	
2.72	2.66	2.9	2.4	106	1%
2.47	2.51	2.64	2.26	86	2%
2.12	2.28	2.26	2.05	61	5%
1.85	2.09	1.97	1.88	45	10%

מעביר מים מתוכנן
מס' 1
סימון להמחשה
 7.00X4.25(h) **במידות**
 2X4.00X4.25(h) **במידות**
 כניסה IL=55.00
 יציאה IL=54.91

מעביר מים מתוכנו
מס' 2
סימון להמחשה
ILin=52.80
ILout=52.70
L=20.5m

מעביר מים קיים
3X3,70X2.50(h)

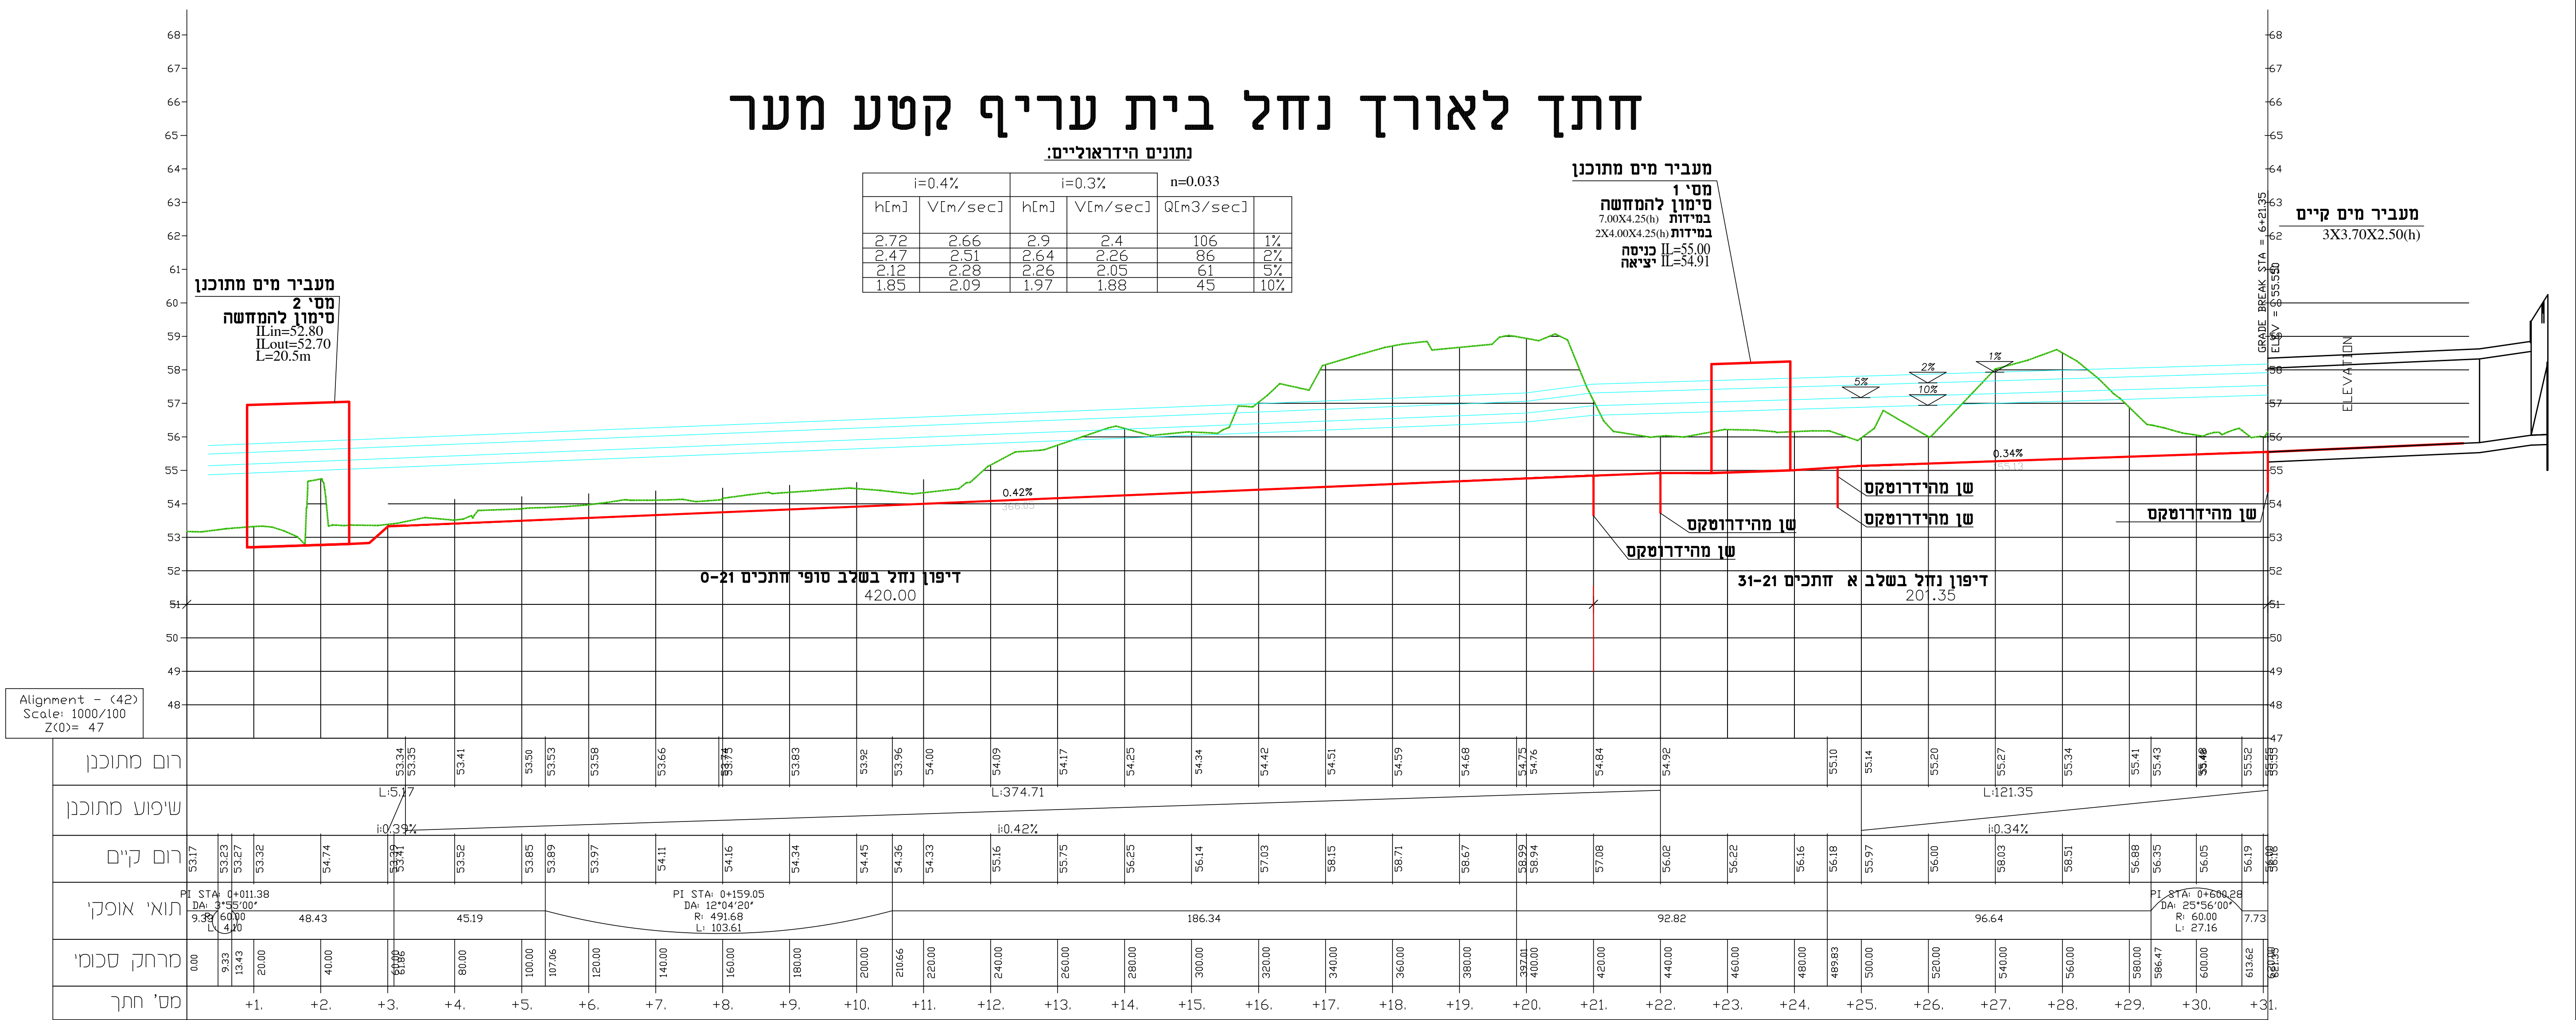

H:\Cad_data\5168-24.dwg

[illegible]