מקרא

מערכת מים קיימת

- קו מים עיר
- שו מים עיר כבישל
- שו מגופים עיר
- שו מגופים עיר כבישל
- מגוף עיר

מערכת מים מוצעת

- קו מים מוצע
- ברז שריפה מוצע
- מגוף מוצע
- אוגנים אדרי מוצע
- שמרת הישון שו מוצעת
- שו מגופים מוצע מי אפשרי בהוטיות

מערכות ביוב

מערכת ביוב קיימת

- שו ביוב עיר
- שו ביוב עיר כבישל
- שוחת ביוב קיימת

מערכת ביוב מוצעת

- קו ביוב מוצע
- ריאל ניקוי המוצרים
- שיפוי חפר שיפוע חפר
- מת ומרוצר
- שוחת מוצעת

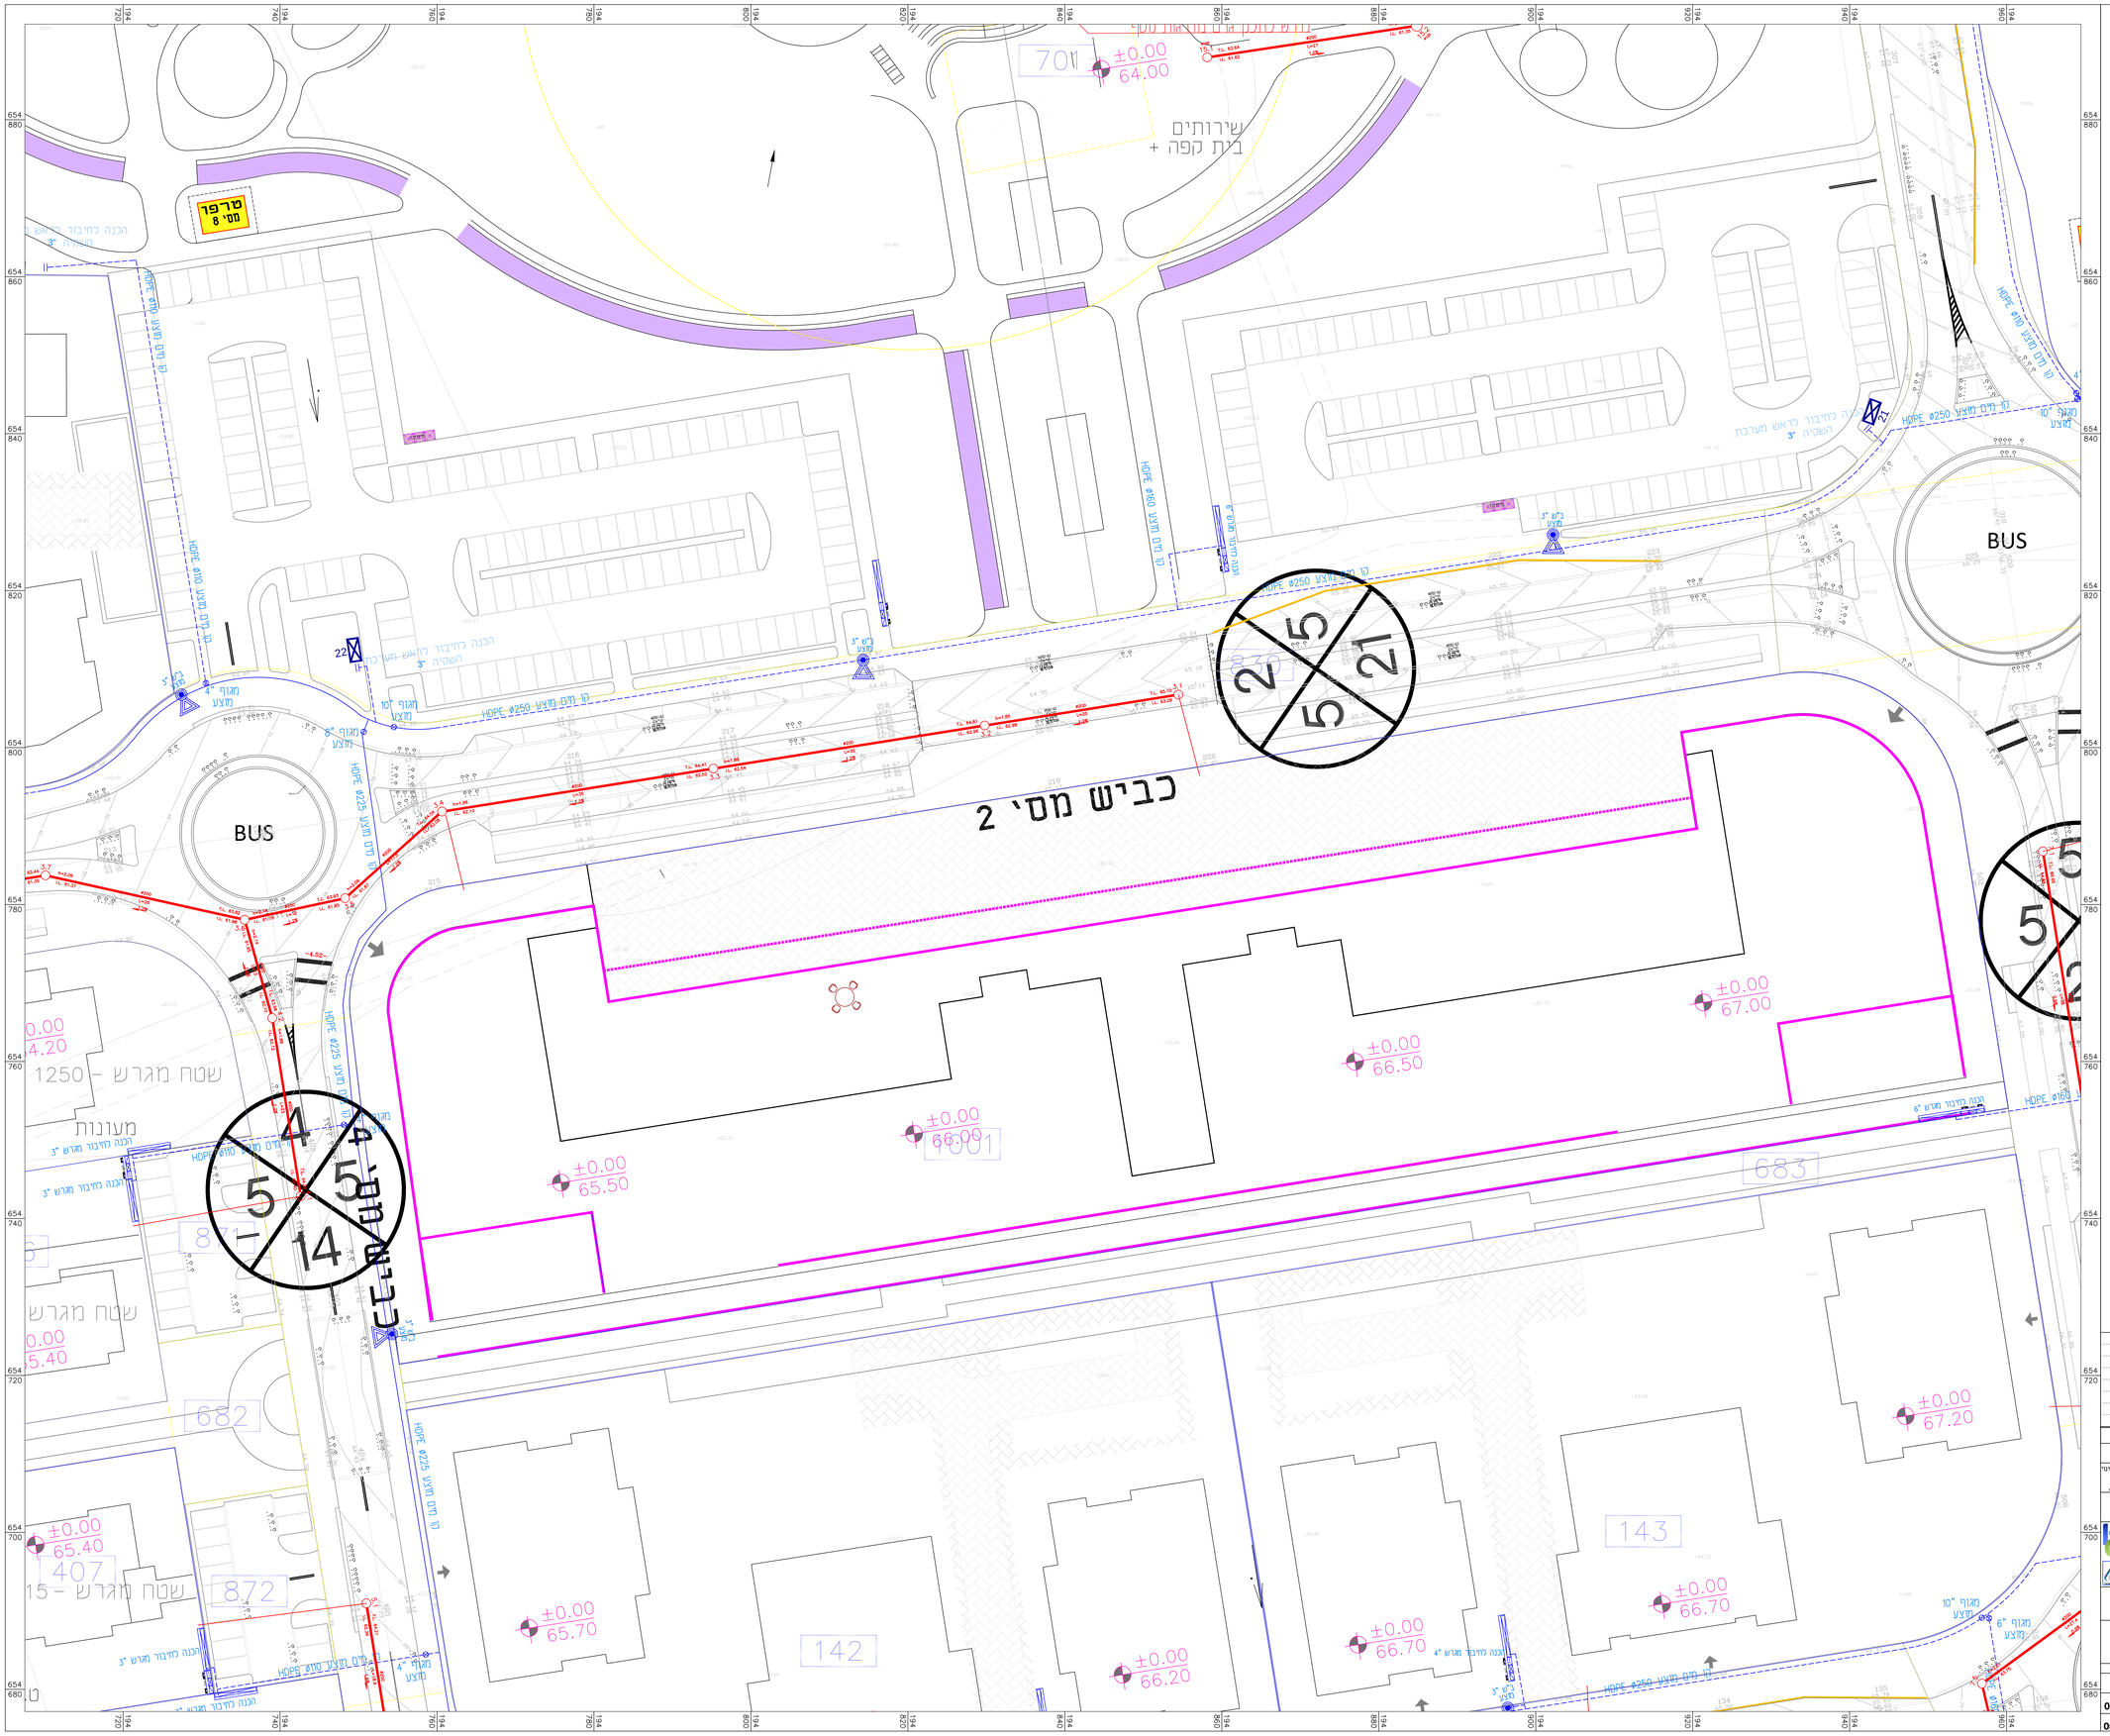

שינוי מס.	מהות/נושא השינוי	תאריך	תכנון	אישור

שינויים בתכנית

לעיון ○ למכרז ● לביצוע ○ מהדורה / שינוי 0

תאריך 26.12.17 תאריך

שם עבודה: החברה הכלכלית שוהם

מ.ג.מ מהנדסים יועצים ומתכננים (1980) בע"מ
תנועה אורבנית, מים וסביבה
רח' ביבדי ישראל 7, בית שדר, אז.ת. מדע פרק, מגדל 4260407
מיקוד דרום ת.ד. 262 נתניה 4499000
Tel. +972-73-7903900 | hgm@hgm-eng.co.il
Fax. +972-9-8649895 | www.hgm-eng.co.il

שם המתכנן	שם המתכנן
שוהם	שכונה כאי

נושא הרישום

מערכת מים וביוב מוצעת
תכנוניה 29

	תכנון	שרטט	נבדק	אישר	קנה המידה
שם	יניב	יניב	חגית.ב	ש. בדוכלה	1:250
חתימה					

מספר הרישום 05041-29	X:\PROJECT\05050412\primary design\05041-01.dwg
מספר הפרויקט 05041	פרמיה הנציגים 12003900