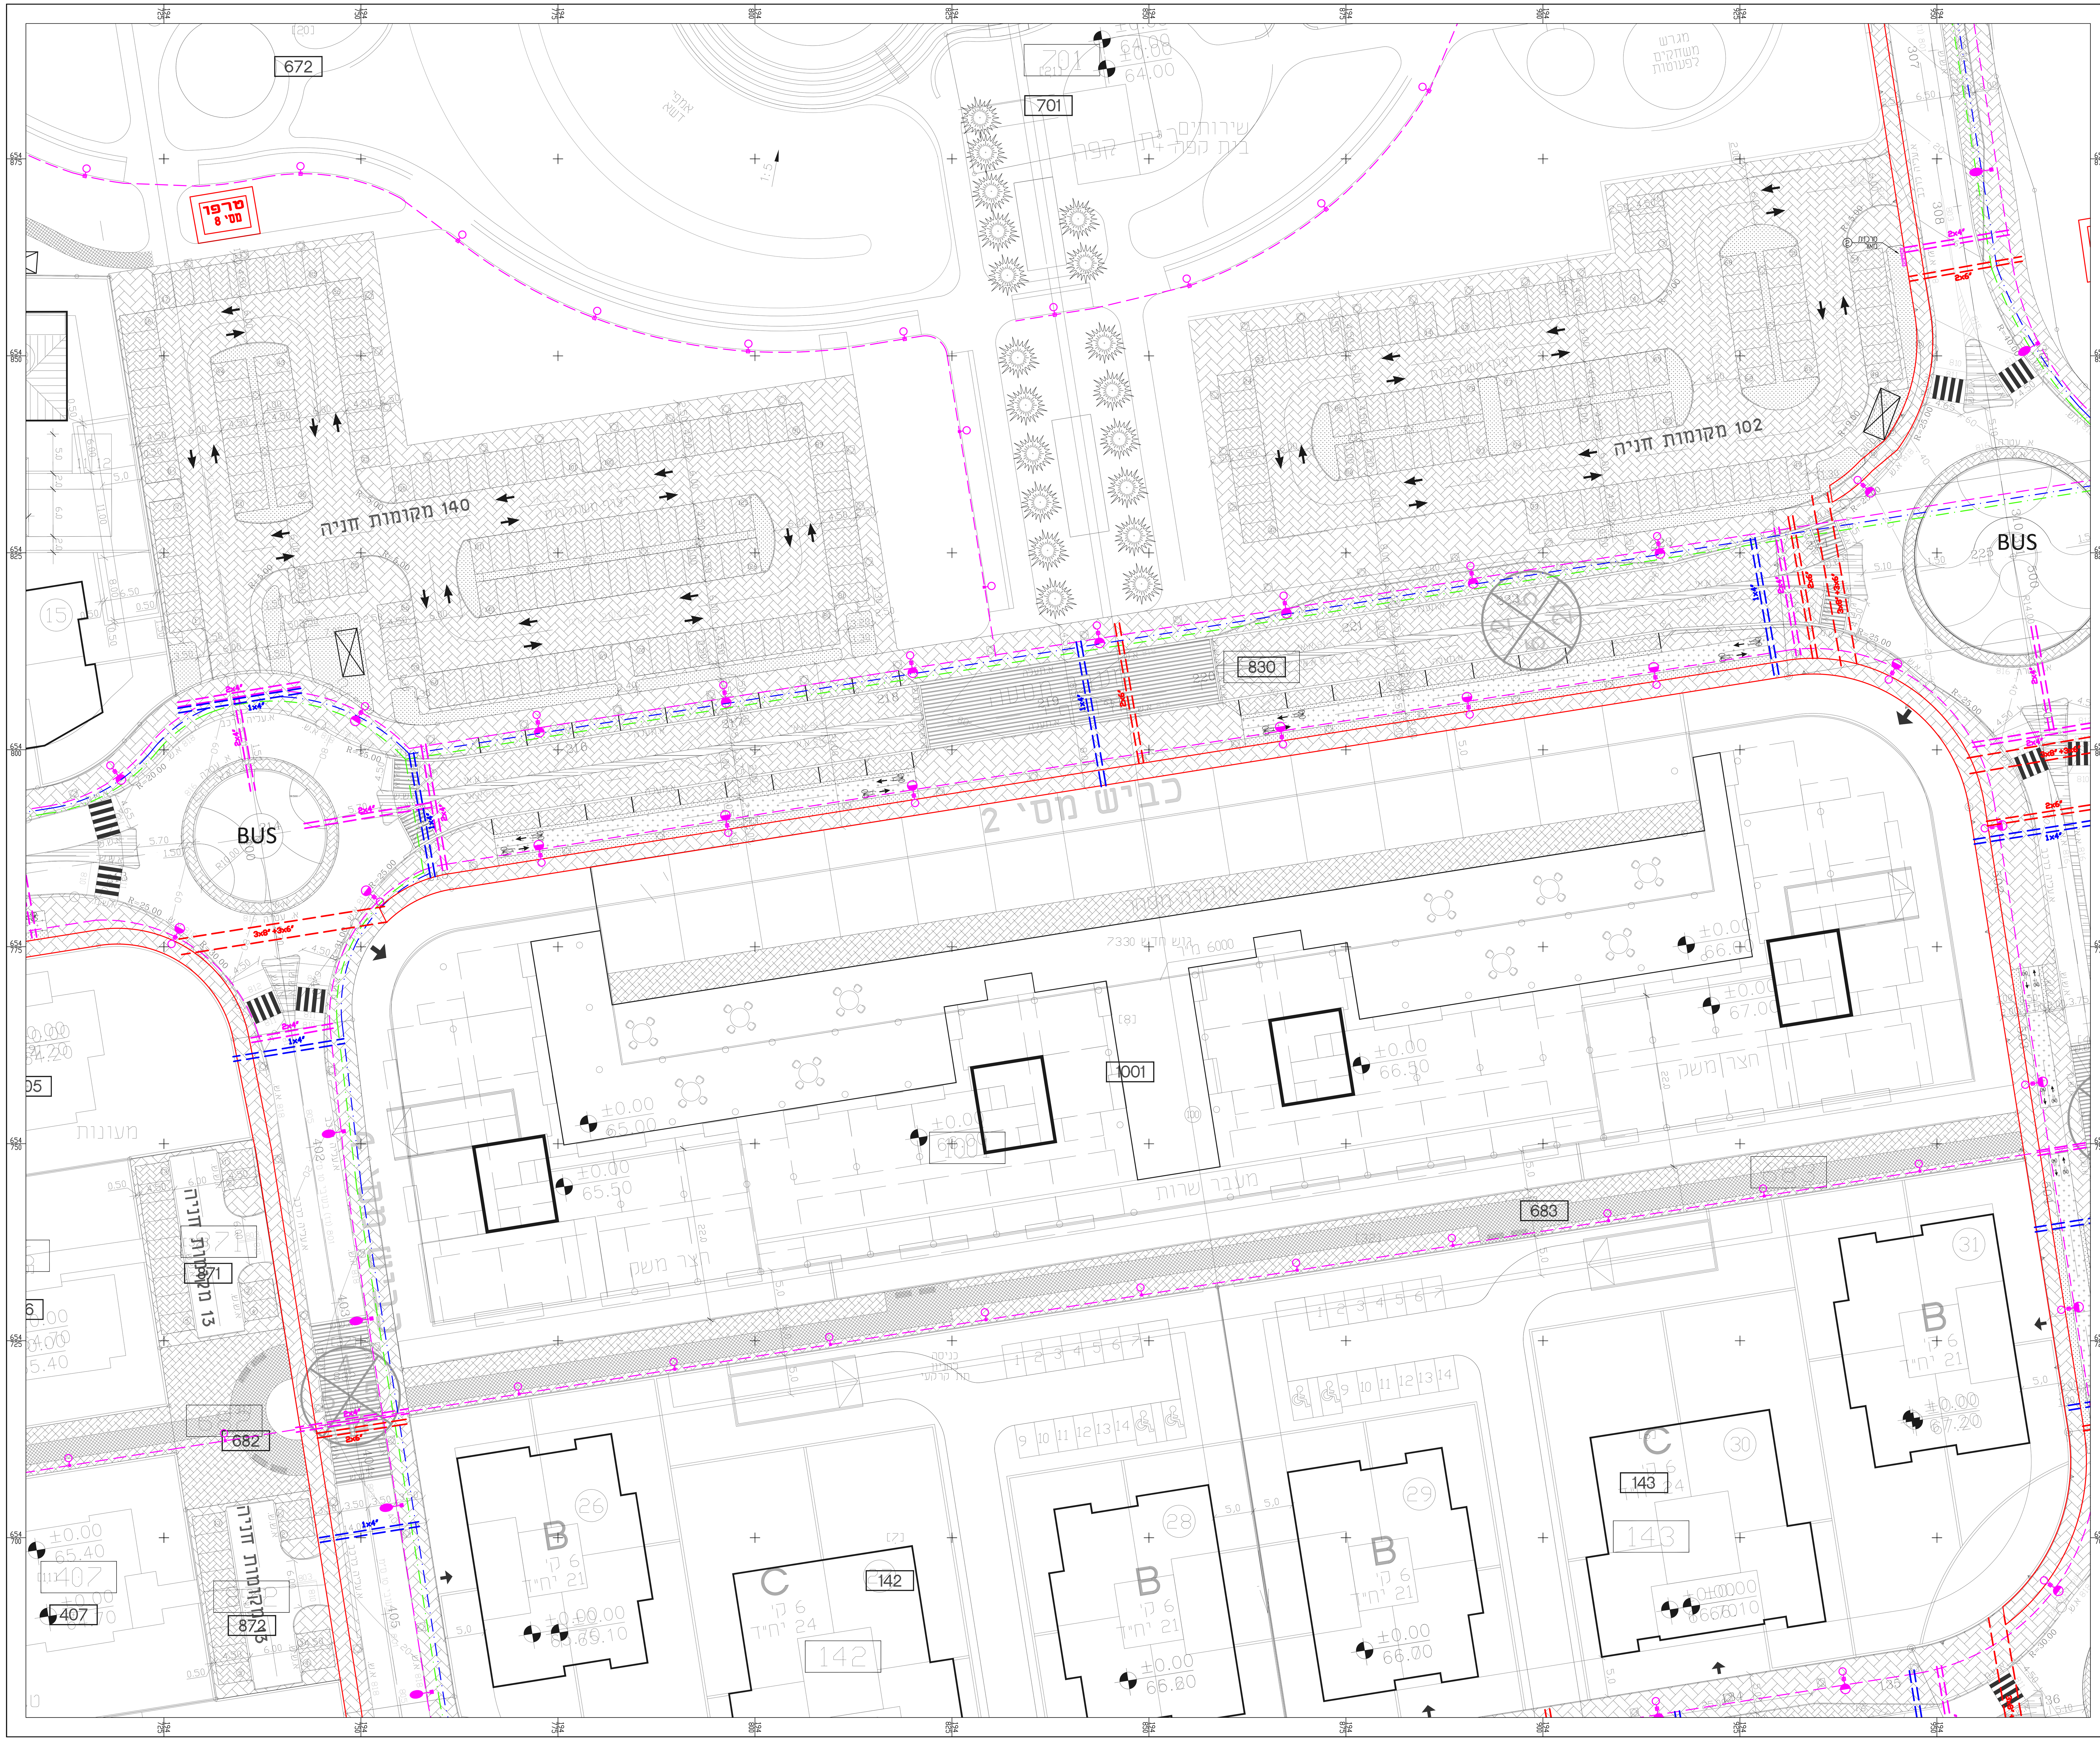

על המבצע לבקר את המידות ולהודיע למתכנן על כל טעות, סטיה, סתירה או אי התאמה בטרם המשיך בעבודתו. המתכנן הינו הבעלים הבלעדי של תכנית זו ושל זכויות היוצרים בה. אין לעשות כל שמוש בתוכנית זו, ברעיונות הגלומים בה ללא אישור מראש ובכתב של המתכנן.

תפוצה

מהדורה:	תאריך:	ניהול ביצוע:	המזמין:	אדריכל:	קונסט':	אינסט':	מיזוג אויר:	בטיחות:			
00	24.10.17	X									

מקרא:

- צד של כבילי חשמל
- צד של צנרת בזק
- צד של צנרת טל"כ
- צד של צנרת תאורה
- 2x6" — מעבר מתחת למסעה לח"ח 2x6" Ø-PVC IL=-100
- 2x4" — מעבר מתחת למסעה לתאורה 2x4" Ø-PVC IL=-100
- 1x4" — מעבר מתחת למסעה לתקשורת 1x4" Ø-PVC IL=-100
- תא צרכן ח"ח
- מרכזית מאור

מקרא לעמודי תאורה

2x75W	עמוד 8 מ'	כל 24 מ'	כביש 1 (חתך 100-110) רוחב כביש 25 מ'
97W	עמוד 8 מ'	כל 24 מ'	כבישים- 3 4 6 רוחב כביש 14,15,16 מ'
25W 75W	עמוד 6 מ' +4 מ'	כל 24 מ'	כבישים- 1,2,5,10 רוחב כביש 21 מ' בשני צידי הכביש
75W	עמוד 6 מ'	כל 25 מ'	כביש 2 (חתך 255-256) (חתך246-254) רוחב כביש 10.25-12 מ'
75W	עמוד 6 מ'	כל 22-26 מ'	כבישים- 7,8,9 רוחב כביש 10 מ'
25W	עמוד 4 מ'	כל 20 מ'	שבילי אופניים מסביב לשכונה

מפתח גליונות:

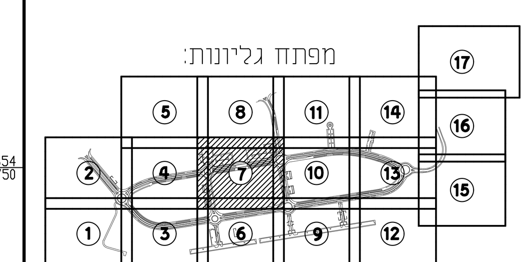

מהדורה:	תאריך עדכון:	עידכון
01	02.01.18	למכרז

המזמין:

החברה הכלכלית שוהם

שם הפרויקט:

שכונה כ"א שוהם הרחבה

שם התוכנית:

תוואים עקרוניים
חשמל, תאורה ותקשורת
תאורת רחוב ושבילים
גליון 7 מתוך 17

מסי התוכנית:		3984-01-7		תכנן: י. רפפורט	
לאישור	לעיון	למכרז	לביצוע	קנ"מ: 1:250	שרטט: אילן
○	○	●	○	תחילת פרויקט: 19.07.17	ביקר: י. רפפורט

י. רפפורט מהנדס חשמל בע"מ
תכנון יעוץ פיקוח
יוסי רפפורט
איתן תם
משרד: רח' אופנהיימר 5 רחובות
טל: 08-9315305 פקס: 08-9315307
מכתבים: ת.ד. 2446 רחובות 76123
EMAIL: OFFICE@YRAP.CO.IL