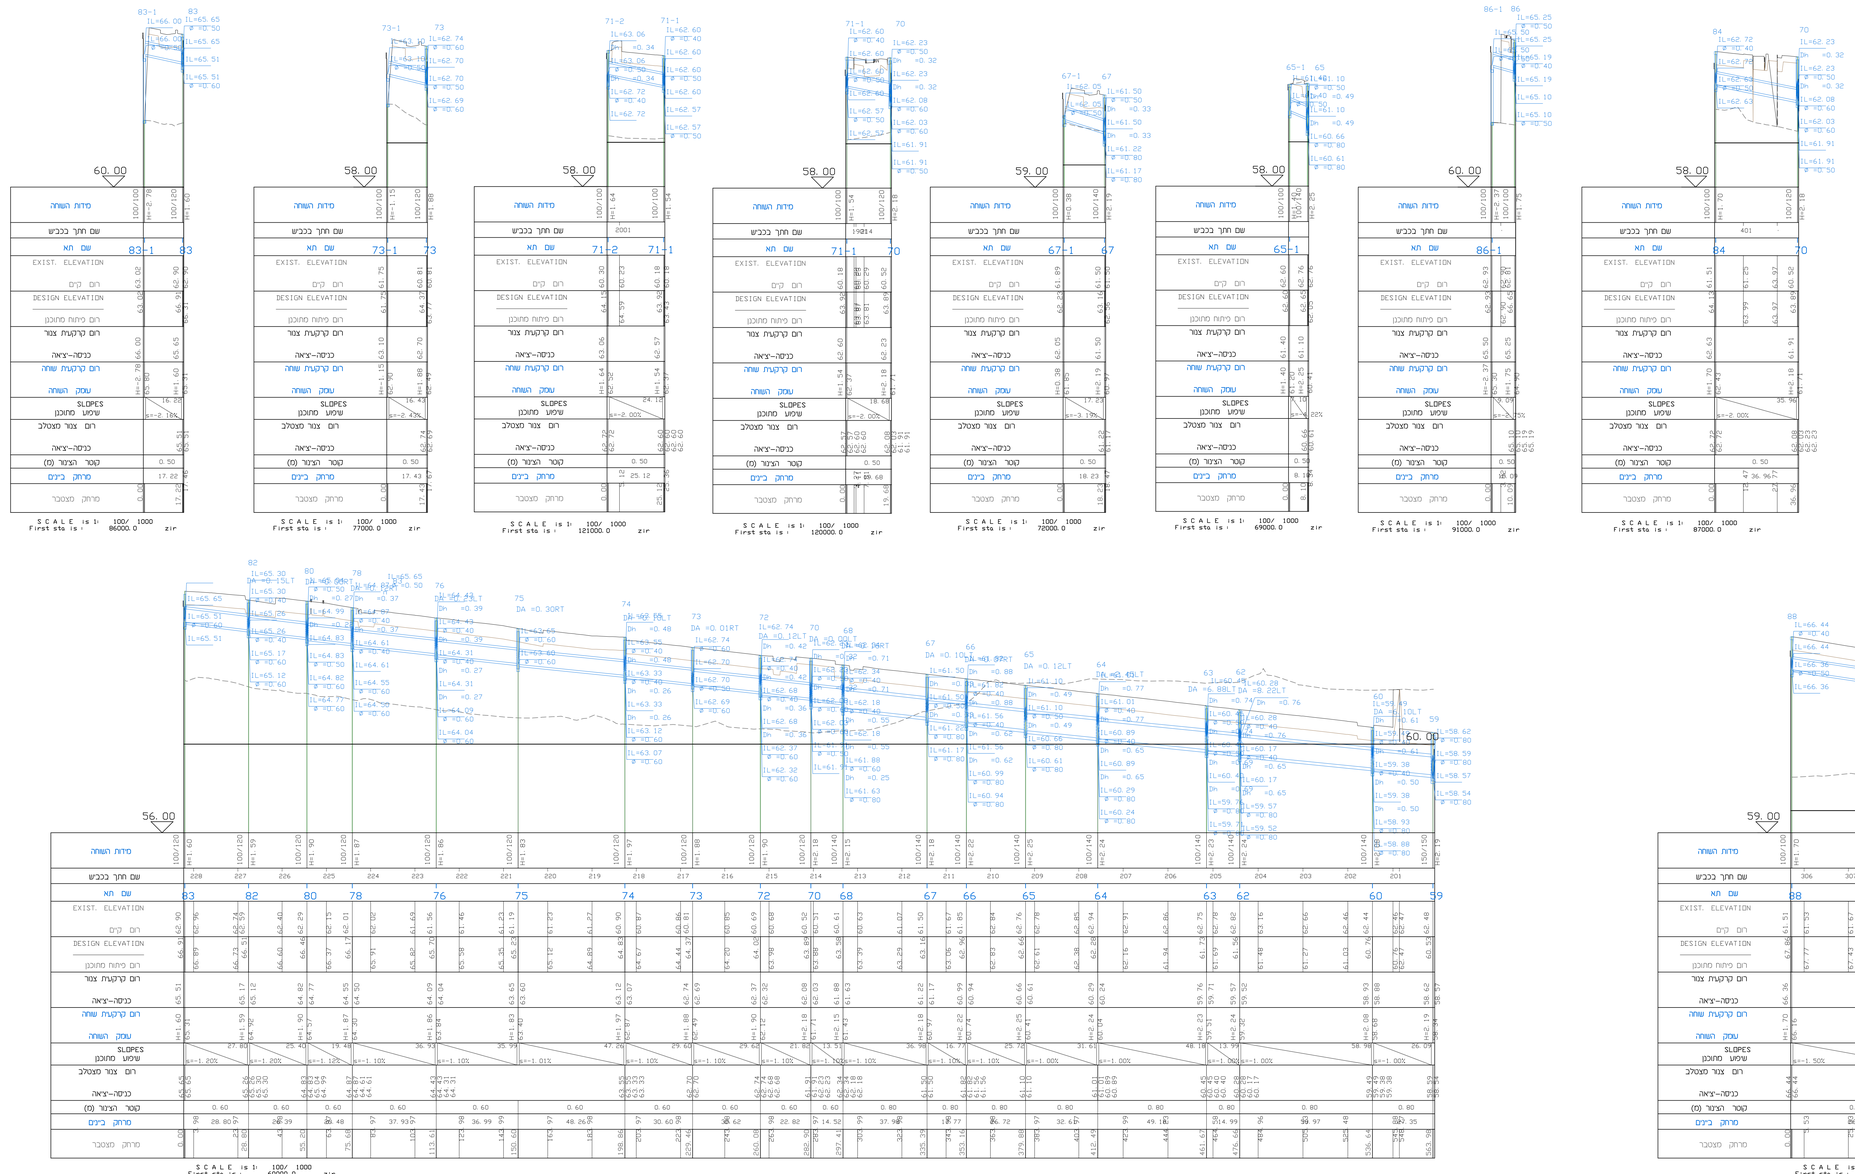

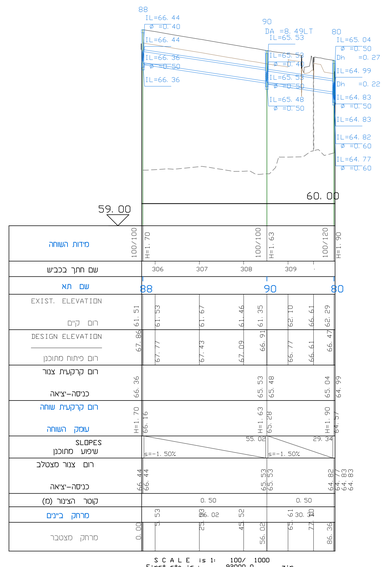

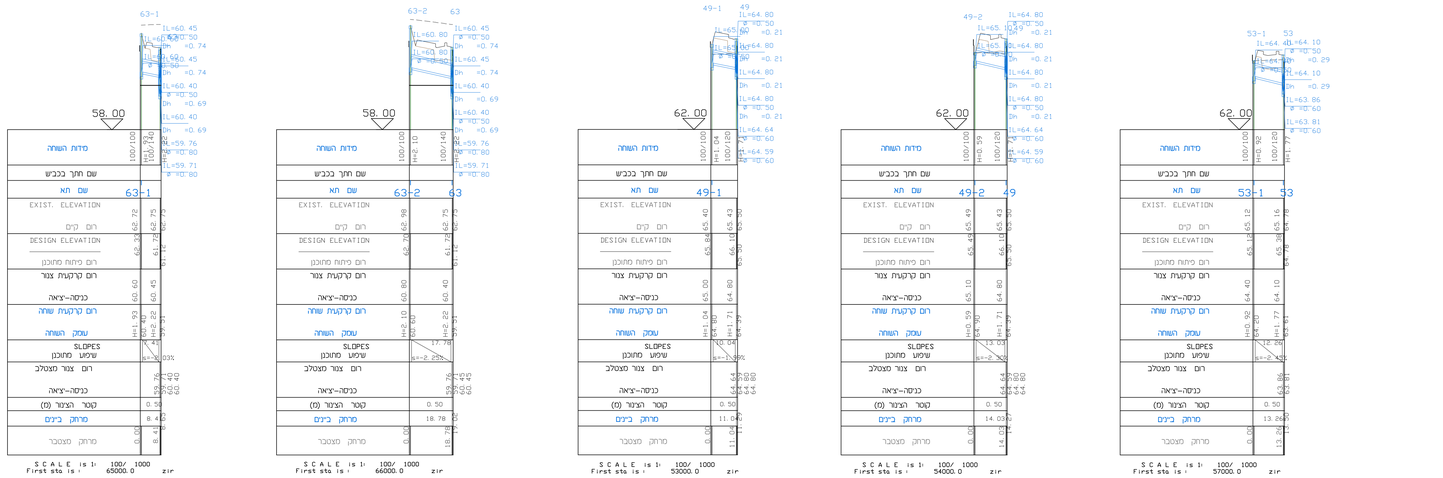

מהדורה	תאריך	תאור עדכון	אישר	מ.י.
00	10/10/17	הוכנת תוכנית		

חשוב:
- אין כמידור מהשרטוט.
- המהנדס רשאי על ביצוע בהתאם לתוכניות. שינוי יעשה רק לאחר קבלת אישור בכתב מהמתכנן.
- המהנדס יודיע למזמנו על כל טעות באים תתגלה בתוכניות.

תרשים סביבה (ללא קנ"מ)

פרוייקט:
שכונה כ"א
שוהם

שם התוכנית:
חתכים לארוך ניקוז

שלב תוכנון	מוקדם (קמ)	ארעי (מז)	מפורט (מס)
מטרה	לעיון (נע)	לאישור(אא)	למכרז (מק)
			לביצוע(בק)

	תאריך	תכנן	שרטט	אישר
	10/10/17	יהודה א.	אלכס ו.	יהודה א.

מס' פרוייקט:	26260
קנ"מ:	1:200

שם קובץ וגרסה: DEL-DR-SHOHAM_KA-DD-300.dwg

מספר תוכנית/שם קובץ והדפסה

אחראי	בדק	אל מדריך	אחראי	בדק	מתכנן

DEL-DR-SHOHAM_KA-DD-3001-00

10/10/2017 16:50:45

U:\26260\drawings\DEL-DR-SHOHAM_KA-DD-300.dwg

Lior