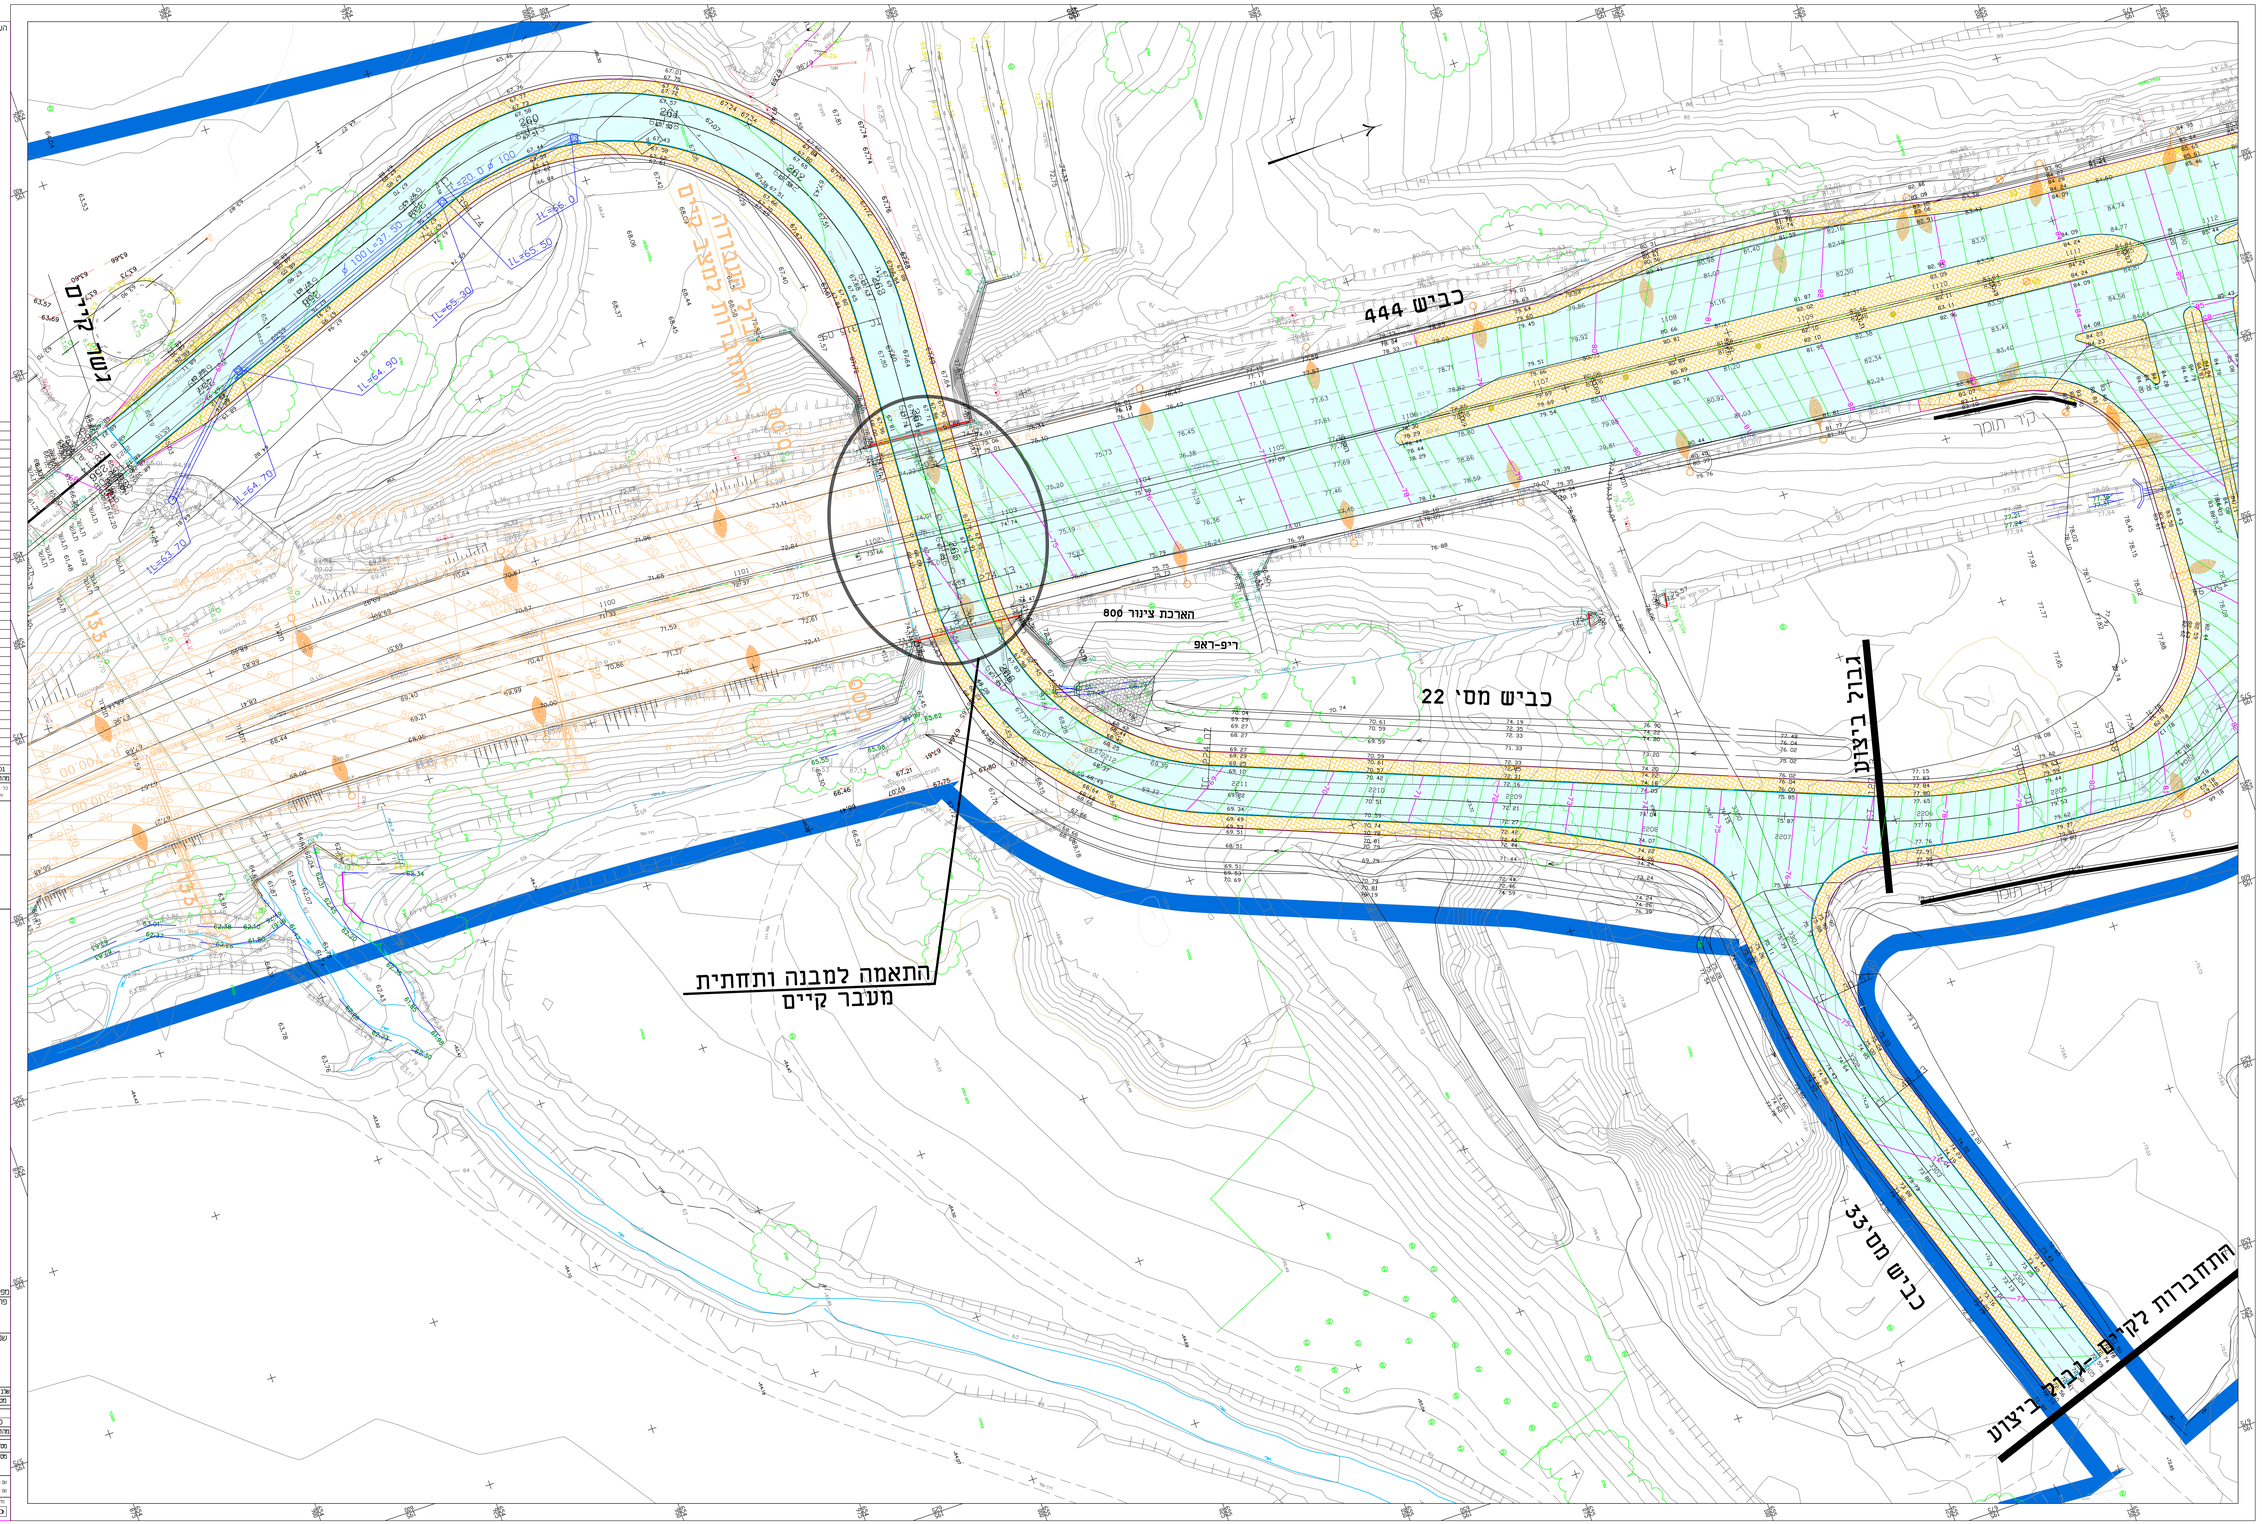

מהדורה	תאריך	תאור עדכון / אסמכתא / יזום העדכון	אישר
01	22.8.17	עדכון	ג.ג.

כל הזכויות שמורות בקניין ישראל – הנכסה האמורה משמשת תקבת בעלות אין לאכול ומסר לא לעשות כן פרטים אי אפשר לא להפיצו אישור בכתב

החברה הכלכלית שוהם

חכו"א חברה למידות והנדסה אזרחית (1985) בע"מ
רח' המצודה 27 אז"ת, אזור מיקוד 58001
טל: 03-556 5717
מס: 03-556 5744
E-mail: halva@halva85.com
מדידות
נכשים
תוכנת תעוקה
מנהלת פיתוח

למכרז !

מפתח גיליונות
פרויקט:
כביש 444

שם התכנית:
כניסה כשכונה כא – שוהם
תנוחה

שלב	ראשוני (מס) ○	מקדמי (מס) ○	מפורט (מס) ●		
מטרה	לצו (מס) ○	לאישור (מס) ○	לביצוע (מס) ●	לבקשת מס ○	

מהדורה	תאריך	תכנון	בדק	אישר
00	15.5.17	עדו יגר	ש.ב	ע.יגר

מס' פרויקט מתנו: 6891 קנ"מ: 1:250
מס' פרויקט נדיר ישראל: מס' פרויקט אב פרויקט: מס' בנין
שכונה כ"א שוהם-6891
שם קובץ ראשית: SHEET FILE NAME: GIL250-PLAN-4.9.17.dwg
שם קובץ הדפסה: PLOT FILE NAME: HLV-HW-6891-DD-1001-00.PLT
מהדורה גרסה אל פרויקט אדמינסט כאמרי נתוי כתוב חתם
HLV-HW-6891-DD-1001-00

T:\6891- \HLV\MICHRAZ 4.9.17\TN\GIL250-PLAN-4.9.17.dwg, 05/11/2017 11:27:21, DWG To PDF.pc3